
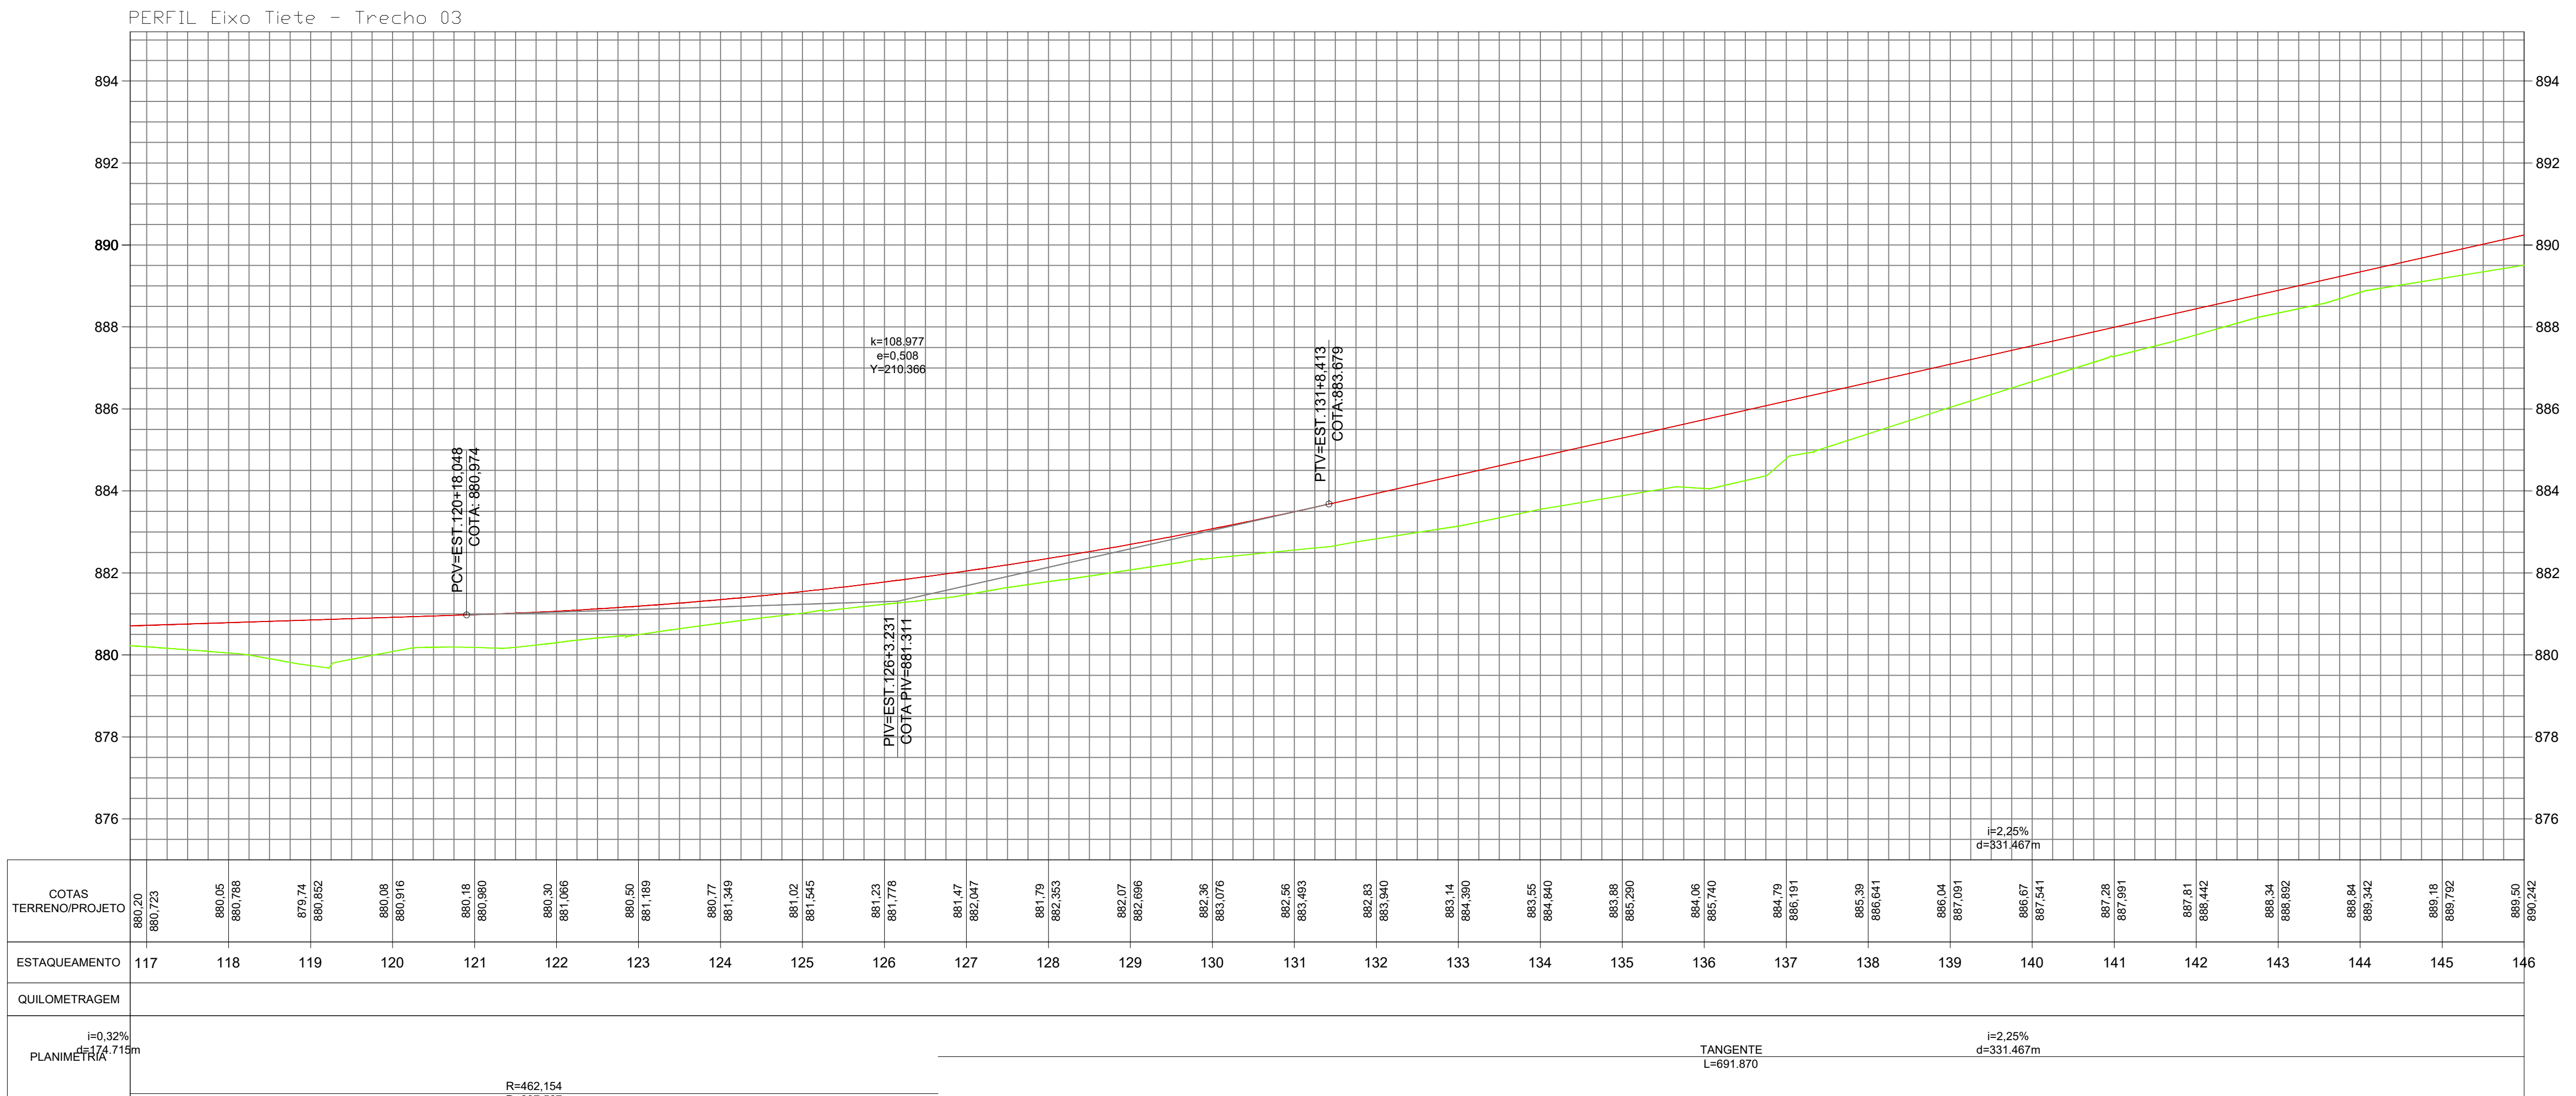


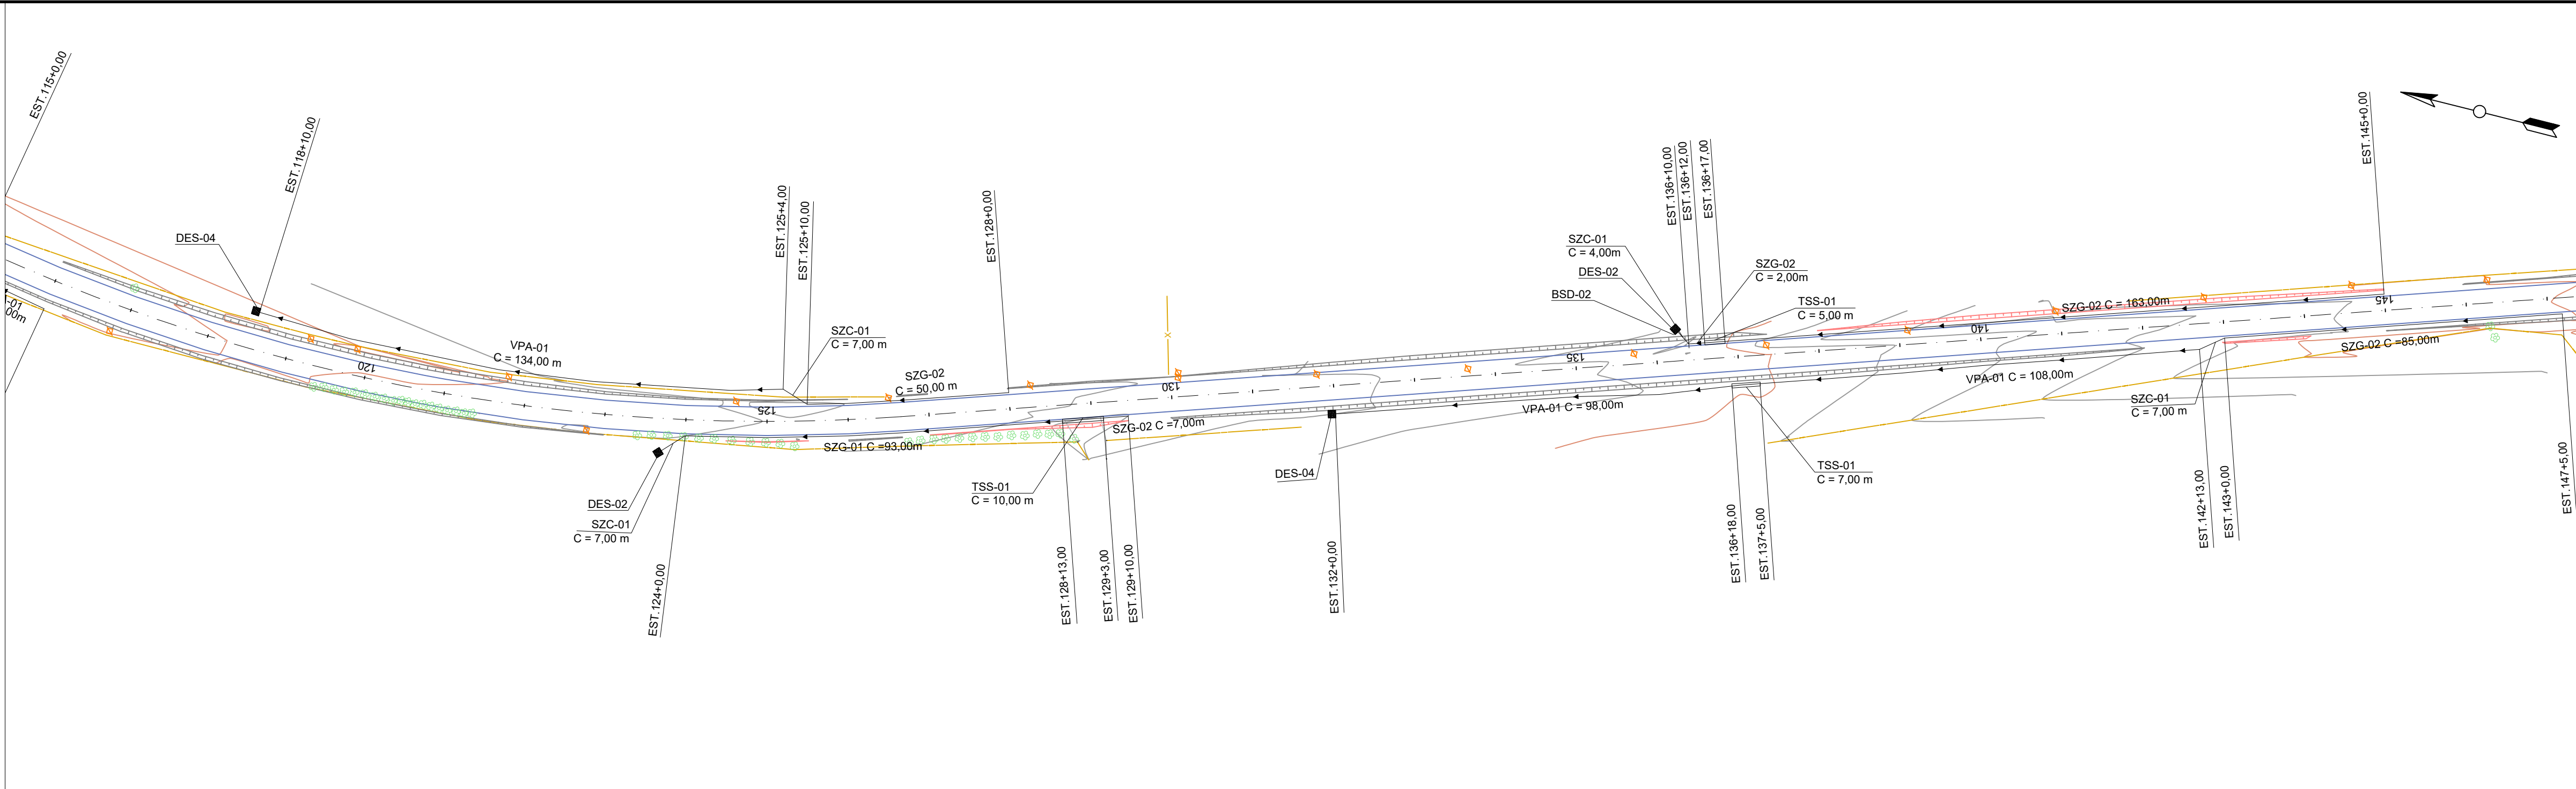

LEGENDA PLANTA:

- Pavimento
- Grama
- Calçada
- Bordo
- Alinhamento Predial
- Sarjeta
- Tranposição de Sarjeta
- Dreno Profundo
- Sentido do Fluxo
- Valeta
- Dissipador

LEGENDA PERFIL:

- Bueiro Projetado
- Dispositivos Existentes
- Descida de Água
- Boca de Saída
- Caixa Coletora
- Poste
- Perfil Terreno Natural
- Perfil Greide

NOTAS

1. CONFERIR AS MEDIDAS IN-LOCO.

APROVAÇÃO ÓRGÃO RESPONSÁVEL

REV.	MODIFICAÇÃO	DATA	VERIF.	APROV.
1	REVISÃO PAVIMENTO	JULHO/18	Mayara	Patricia
0	EMIÇÃO DO PROJETO	MAR/18	Mayara	Patricia

PREFEITURA MUNICIPAL DE ARAUCÁRIA

ADMINISTRAÇÃO 2017 - 2020

OBRA: PAVIMENTAÇÃO URBANA | Av. Pedro Euzébio Lemos - Trecho 03

PRONCHA: PROJETO DE DRENAGEM

ARQUIVO: Projeto Av. Pedro Euzébio Lemos, Trecho 03-PO_03.dwg

DATA: JULHO | 2018

REVISÃO: 01

PROPRIETÁRIO: PREFEITURA MUNICIPAL DE ARAUCÁRIA

CNPJ: 76.105.535/0001-99

AUTOR DO PROJETO: GRACIELE GORTE KUHN TONEL

ENGENHEIRA CIVIL - CREA PR 106.675/D

ASSINATURA:

ESCALA: 1:1000

DESENHO: GRACIELE

SERIE: 05/19