



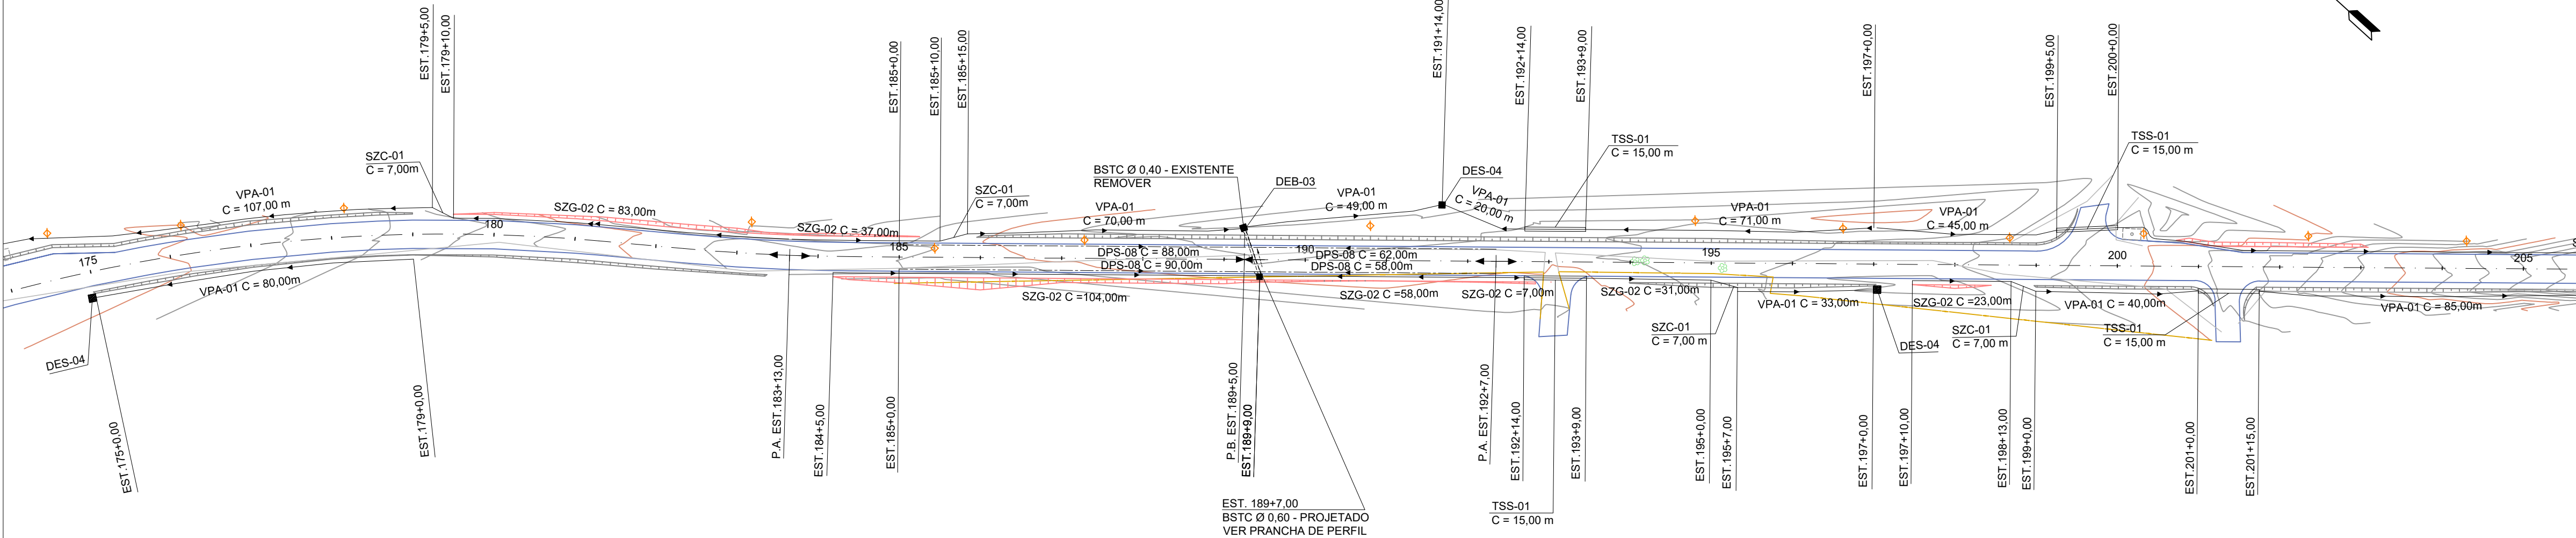

PERFIL Eixo Tiete - Trecho 03

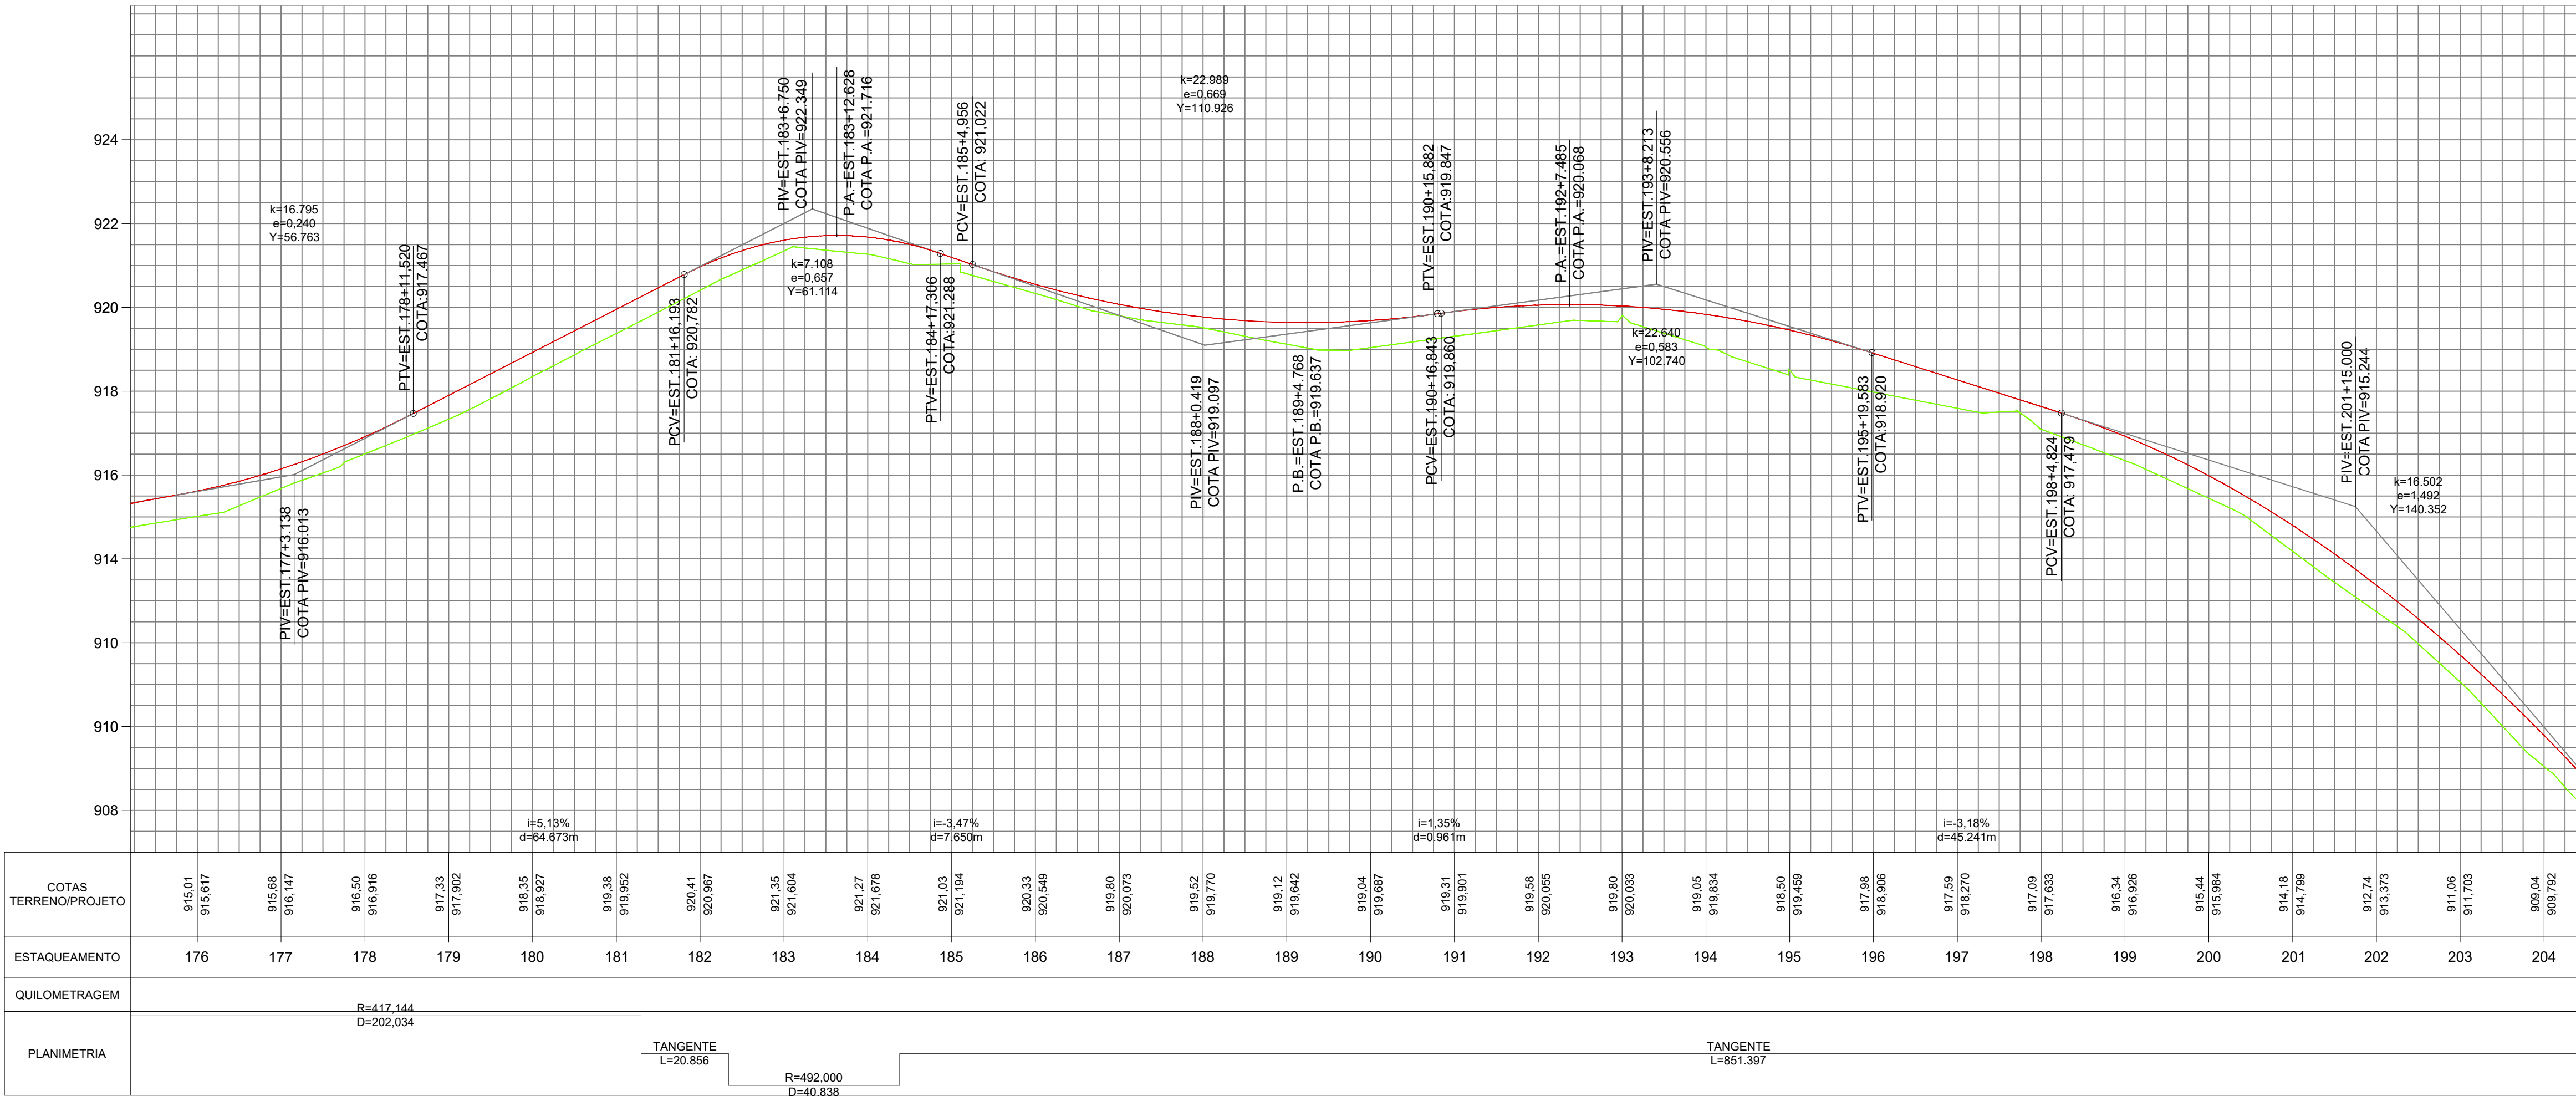

- LEGENDA PLANTA:
- Pavimento
 - Grama
 - Calçada
 - Bordo
 - Alinhamento Predial
 - Sarjeta
 - Tranposição de Sarjeta
 - Dreno Profundo
 - Sentido do Fluxo
 - Valeta
 - Dissipador
- LEGENDA PERFIL:
- Perfil Terreno Natural
 - Perfil Greide

NOTAS	
1.	CONFERIR AS MEDIDAS IN-LOCO.

APROVAÇÃO ORGÃO RESPONSÁVEL	
1	REVISÃO PAVIMENTO
0	EMISSION DO PROJETO
REV.	MODIFICAÇÃO

PREFEITURA MUNICIPAL DE ARAUCÁRIA
ADMINISTRAÇÃO 2017 - 2020

OBRA:
PAVIMENTAÇÃO URBANA | Av. Pedro Euzébio Lemos - Trecho 03

PRONTO DE DRENAGEM

PROPRIETÁRIO:
PREFEITURA MUNICIPAL DE ARAUCÁRIA
CNPJ: 76.105.535/0001-99

AUTOR DO PROJETO:
GRACIELE GORTE KUHN TONEL
ENGENHEIRA CIVIL - CREA PR 106.675/D

ASSINATURA:

ASSINATURA:

ARQUIVO:
Projeto Av. Pedro Euzébio Lemos - Trecho 03-PO_03.dwg

DATA:
JULHO | 2018

REVISÃO:
01

ESCALA:
1:1000

DESENHO:
GRACIELE

SEQUÊNCIA:
07/19