



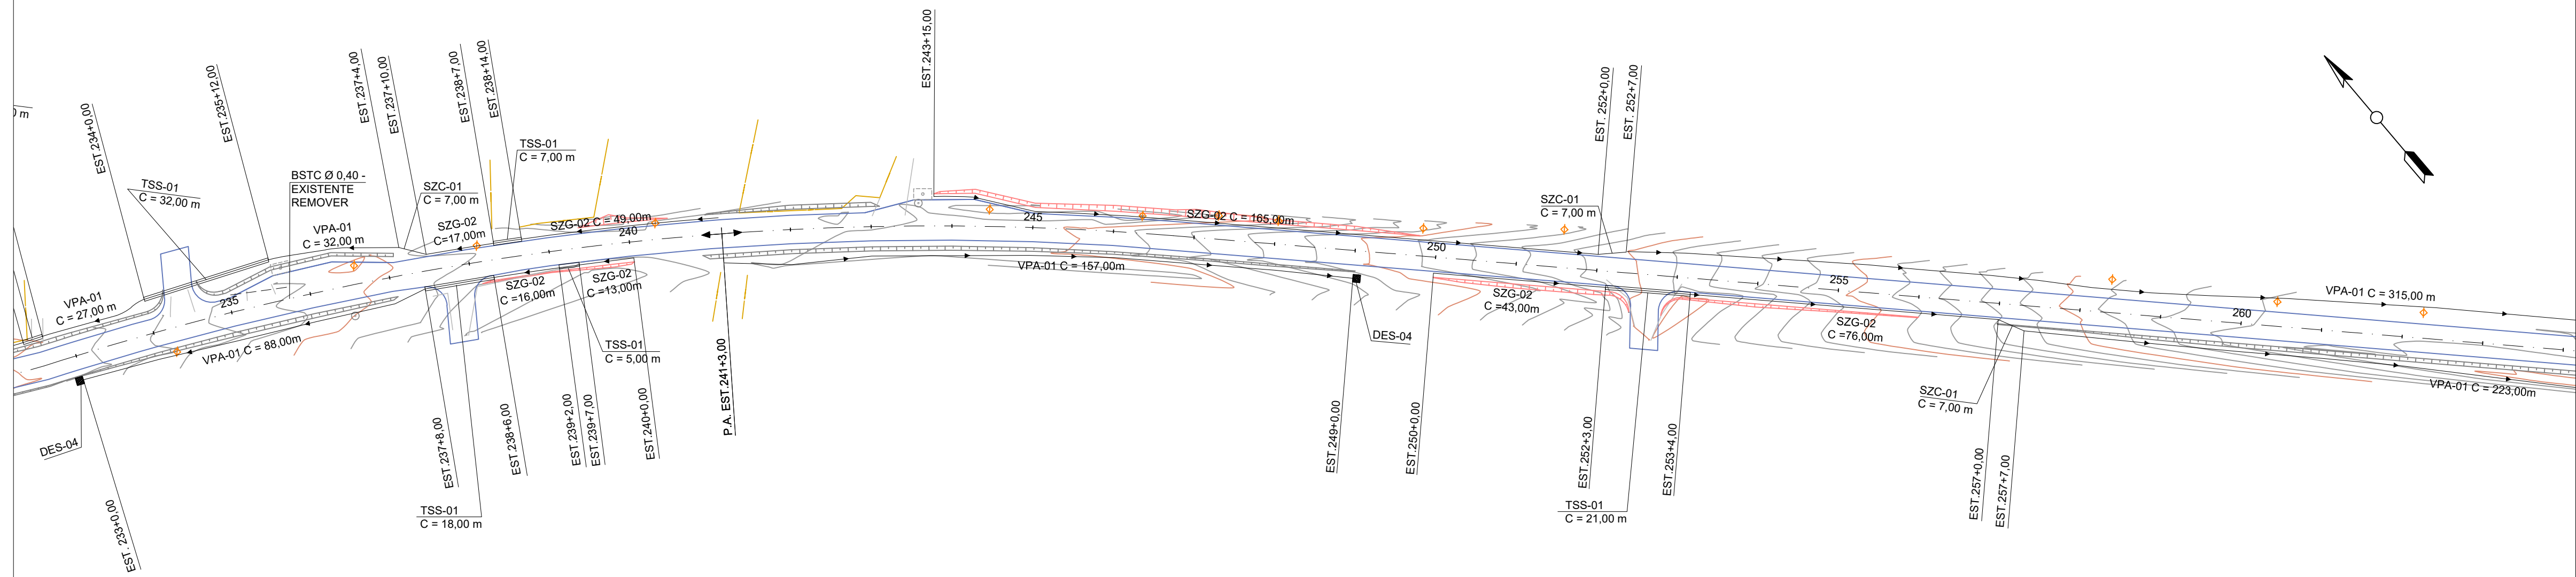

PERFIL Eixo Tiete - Trecho 03

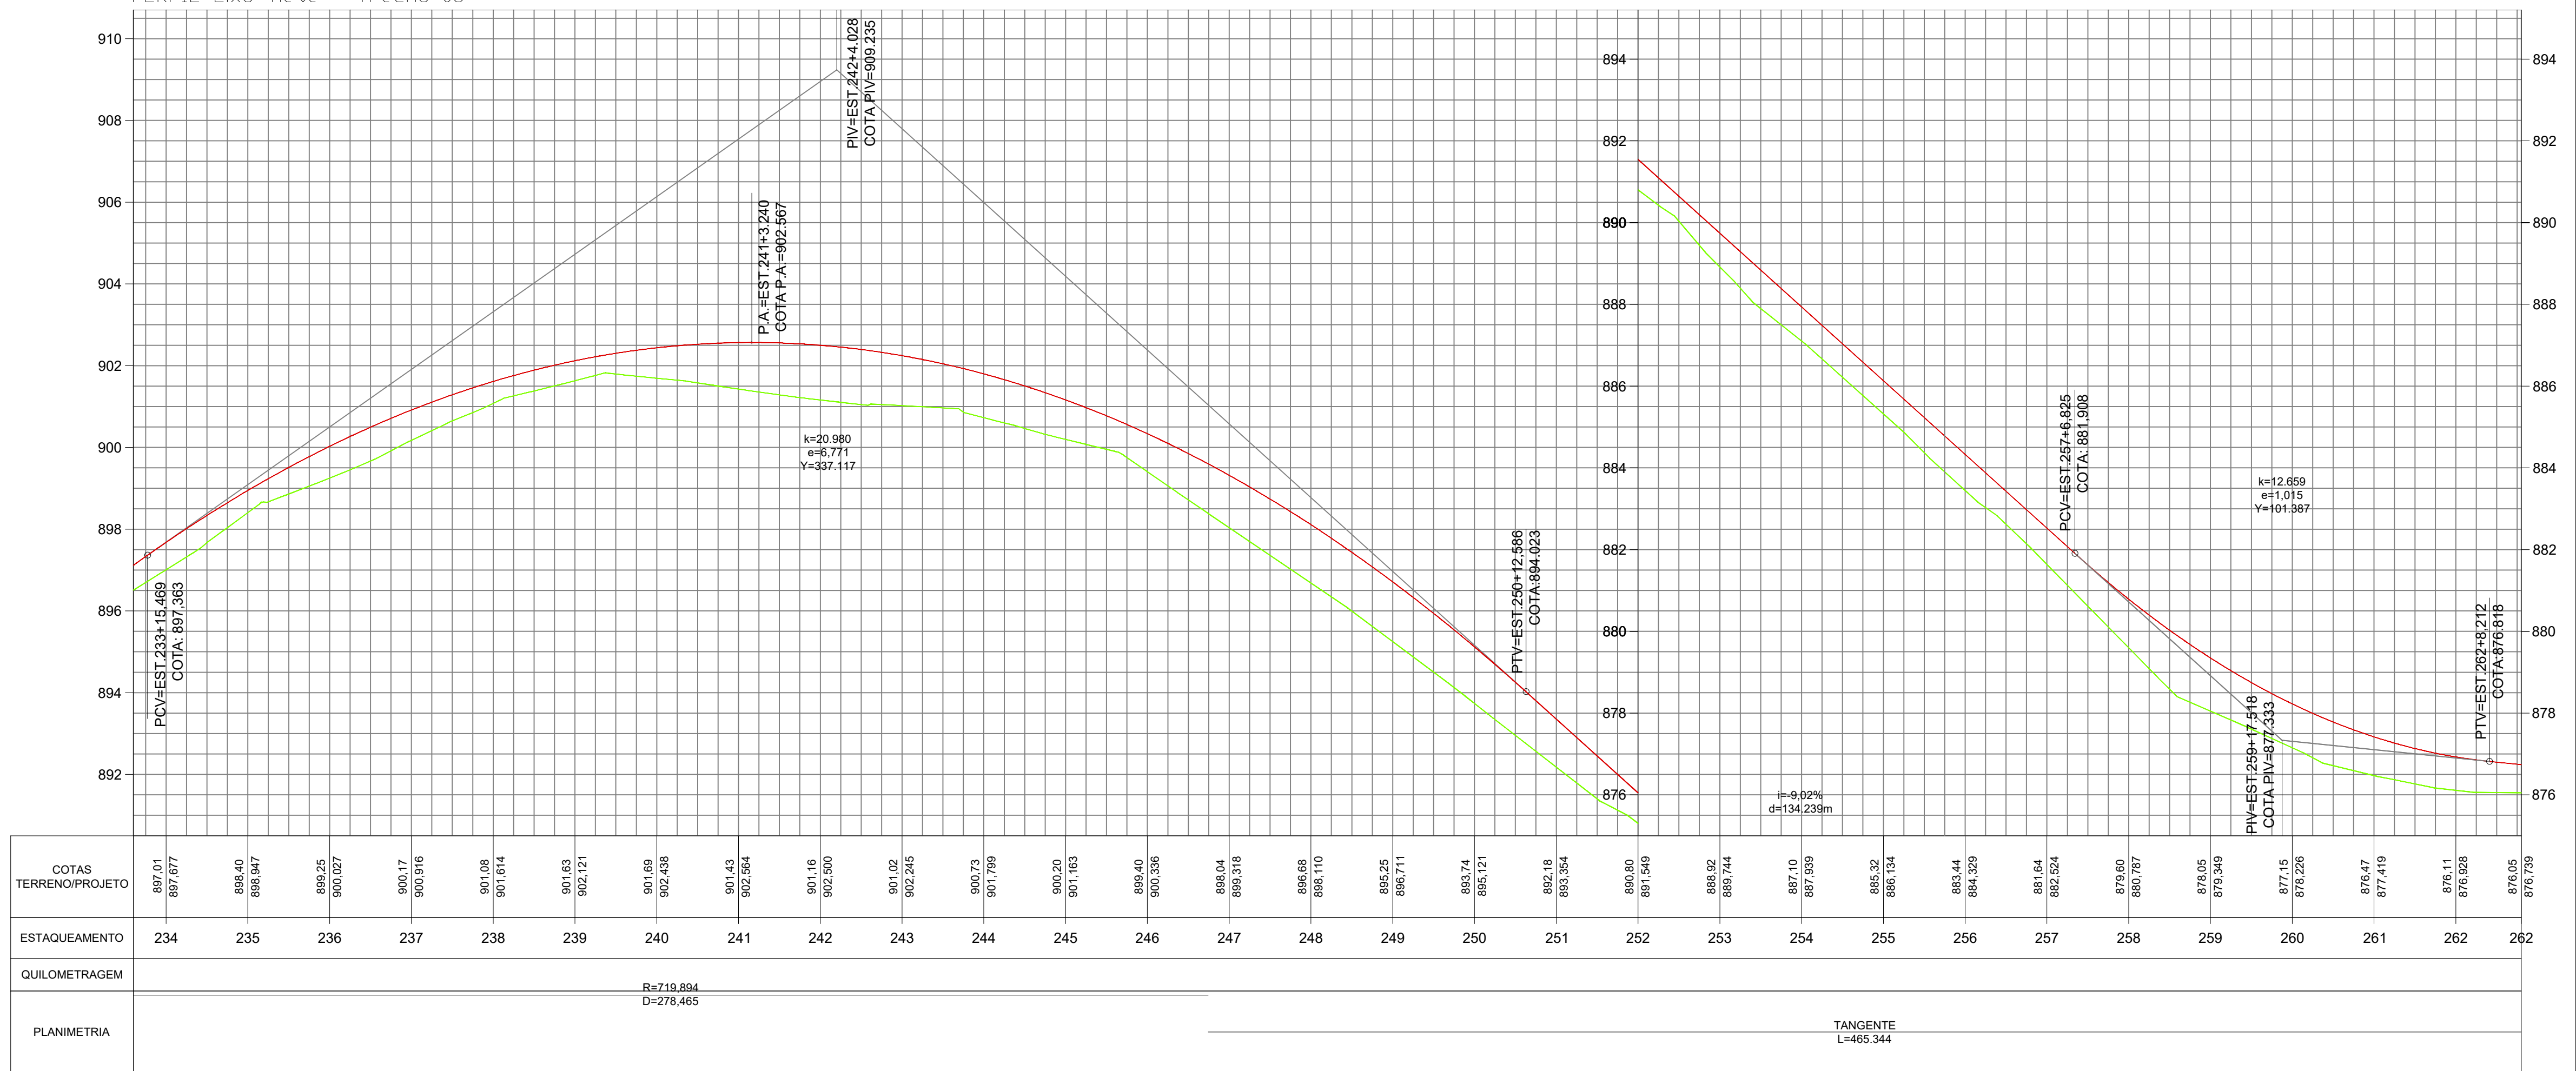

LEGENDA PLANTA:

- Pavimento
- Grama
- Calçada
- Bordo
- Alinhamento Predial
- Sarjeta
- Tranposição de Sarjeta
- Dreno Profundo
- Sentido do Fluxo
- Valeta
- Dissipador
- Bueiro Projetado
- Dispositivos Existentes
- Descida de Água
- Boca de Saída
- Caixa Coletora
- Poste

LEGENDA PERFIL:

- Perfil Terreno Natural
- Perfil Greide

NOTAS

1. CONFERIR AS MEDIDAS IN-LOCO.

APROVAÇÃO ORGÃO RESPONSÁVEL

|      |                     |          |        |          |
|------|---------------------|----------|--------|----------|
| 1    | REVISÃO PAVIMENTO   | JULHO/18 | Mayara | Patrícia |
| 0    | EMISSION DO PROJETO | MAR/18   | Mayara | Patrícia |
| REV. | MODIFICAÇÃO         | DATA     | VERIF. | APROV.   |

**PREFEITURA MUNICIPAL DE ARAUCÁRIA**  
ADMINISTRAÇÃO 2017 - 2020

OBRA:  
**PAVIMENTAÇÃO URBANA** | Av. Pedro Euzébio Lemos - Trecho 03

PRANCHA:  
PROJETO DE DRENAGEM

ARQUIVO:  
Projeto Av. Pedro Euzébio Lemos - Trecho 03-PO\_03.dwg

DATA:  
JULHO | 2018

REVISÃO:  
01

PROPRIETÁRIO:  
**PREFEITURA MUNICIPAL DE ARAUCÁRIA**  
CNPJ: 76.105.535/0001-99

AUTOR DO PROJETO:  
**GRACIELE GORTE KUHN TONEL**  
ENGENHEIRA CIVIL - CREA PR 106.675/D

ASSINATURA:

ASSINATURA:

ESCALA:  
1:1000

DESENHO:  
GRACIELE

SEQUENCIA:  
**09**