



BUEIRO SIMPLES TUBULAR DE CONCRETO - BOCAS NORMAIS E ESCONCAS

PLANTA NORMAL

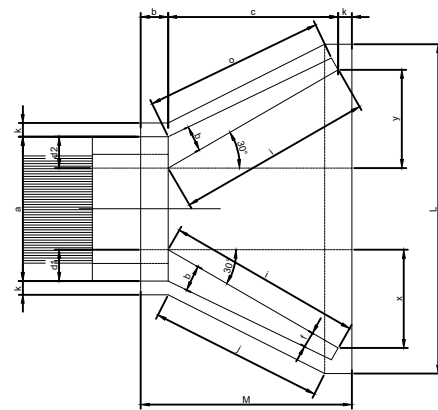

VISTA FRONTAL

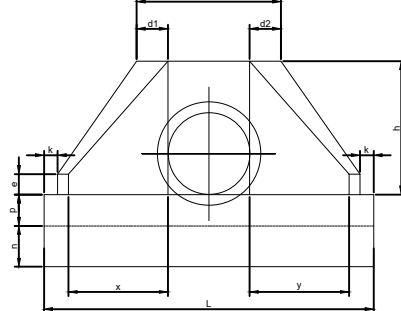

OBSERVAÇÕES

- 1 - DIMENSÕES EM CM
- 2 - UTILIZAR CONCRETO CICLÓPICO fck ≥ 15MPa
- 3 - UTILIZAR PREFERENCIALMENTE BOCAS NORMAIS PARA BUEIROS ESCONCAS, AJUSTANDO O TALUDE DE AS ALAS E/OU PROLONGANDO O CORPO DO BUEIRO

DIMENSÕES E CONSUMOS MÉDIOS PARA UMA UNIDADE

BUEIRO SIMPLES TUBULAR Ø = 80																							
ED	Ø	A	B	C	D	E	F	G	H	I	J	K	L	M	N	O	P	Q	R	S	T	U	V
6	30	106	23	23						144	133	144											
15	30	111	25	25						177	157	177											
30	30	124	35	35						216	198	216											
45	30	128	47	47						266	253	266											
<																							

BUEIRO SIMPLES TUBULAR Ø = 100																							
ED	Ø	A	B	C	D	E	F	G	H	I	J	K	L	M	N	O	P	Q	R	S	T	U	V





ENTRADAS PARA DECIDA D'ÁGUA - EDA

PLANTA

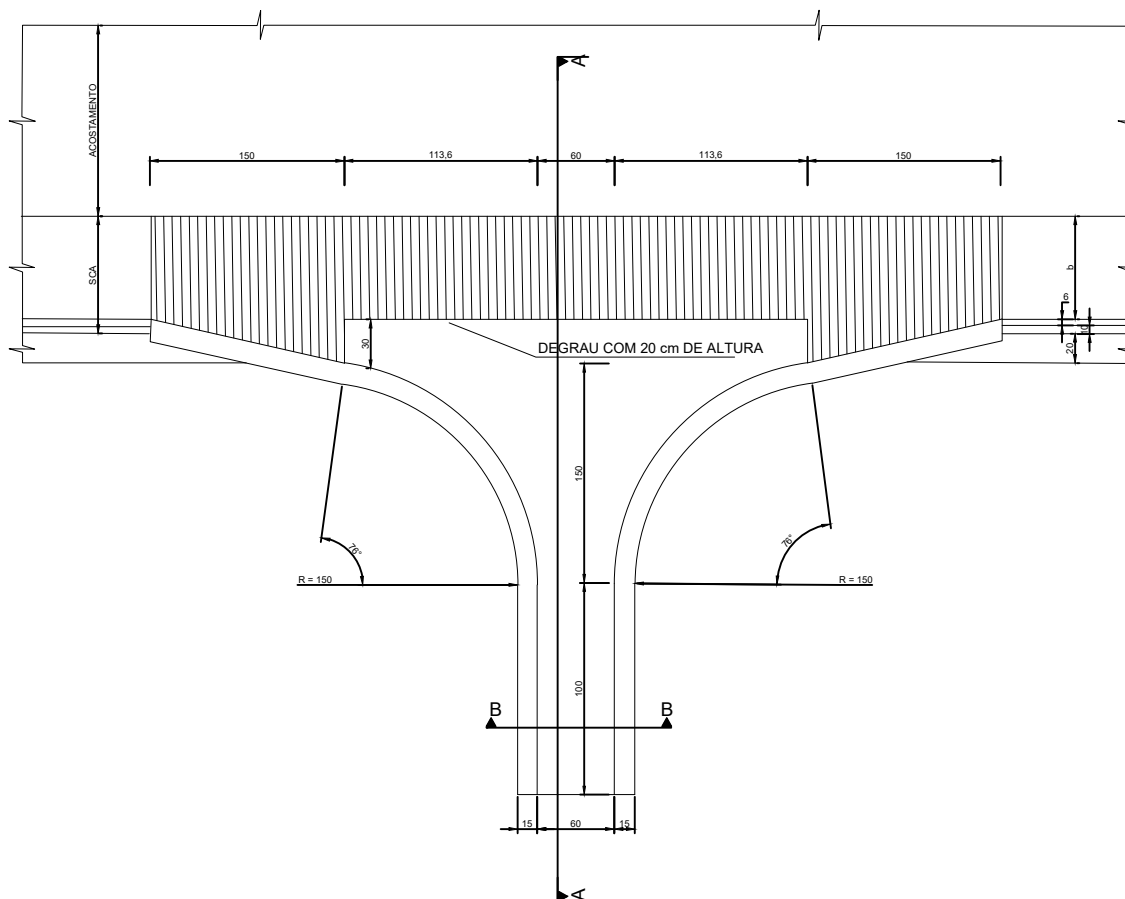


CONSUMO MÉDIO POR UNIDADE

MATERIAIS	EDA-3	EDA-4
ESCAVAÇÃO (m³)	1,124	1,240
APILAMENTO (m³)	17,870	7,200
CONCRETO fck ≥ 15 MPa	2,011	2,000
FORMAS (m²)	3,970	4,900


OBSERVAÇÕES

- 1 - DIMENSÕES EM CM

CORTE A-A

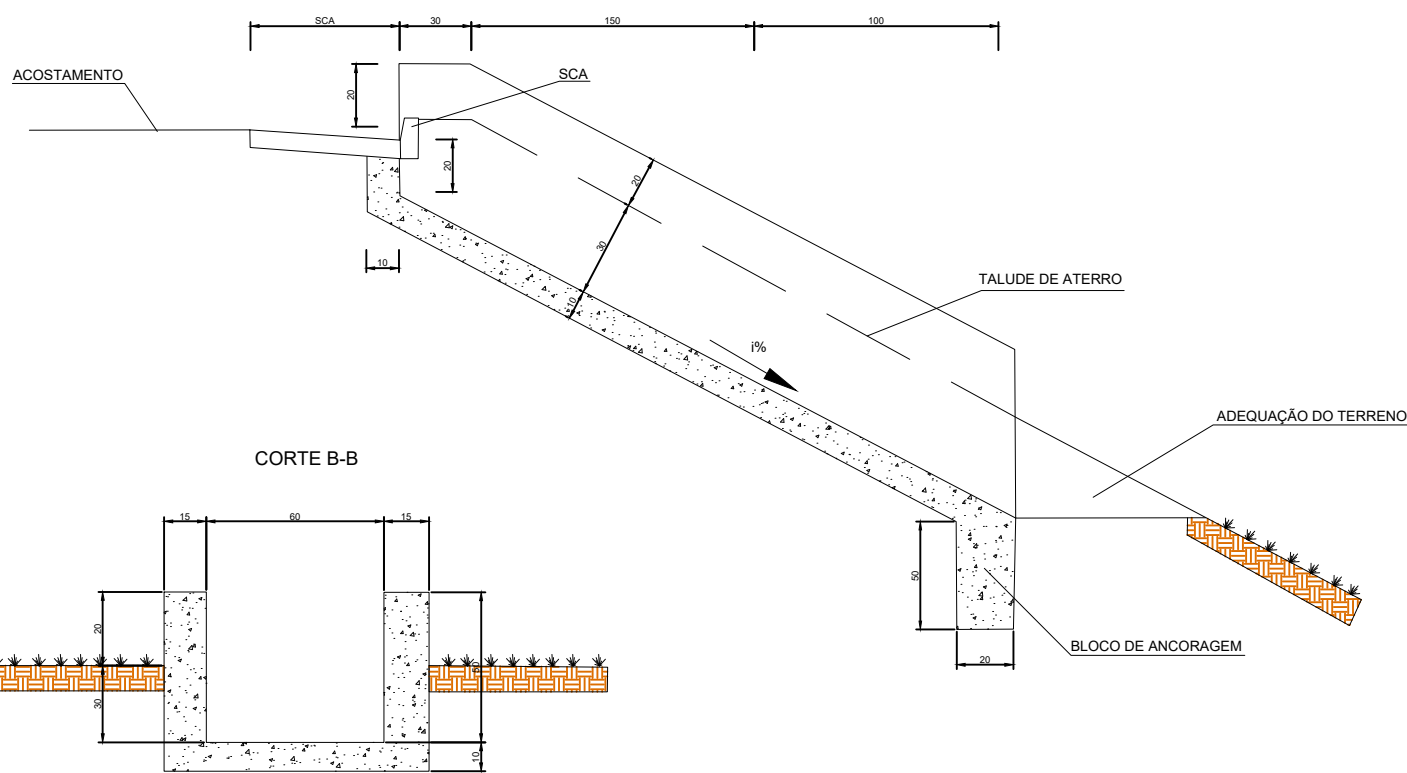

CORTE B-B

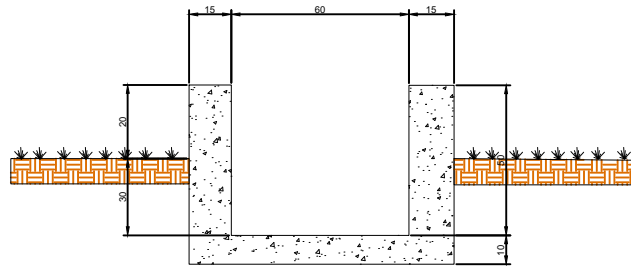

NOTAS

APROVAÇÃO ORGÃO RESPONSÁVEL

**PREFEITURA MUNICIPAL DE ARAUCÁRIA**
ADMINISTRAÇÃO 2017 - 2020

OBRA:
PAVIMENTAÇÃO URBANA | Av. Pedro Euzébio Lemos - Trecho 03

PRINCHA:
PROJETO DE DRENAGEM

PRÓPRIETÁRIO:
PREFEITURA MUNICIPAL DE ARAUCÁRIA
CNPJ: 76.105.535/0001-99

ASSINATURA:

AUTOR DO PROJETO:
GRACIELE GORTE KUHN TONEL
ENGENHEIRA CIVIL - CREA PR 106.675/D

ASSINATURA:

ESCALA:
1:1000

DESENHO:
GRACIELE

SEQUÊNCIA:
18/19