


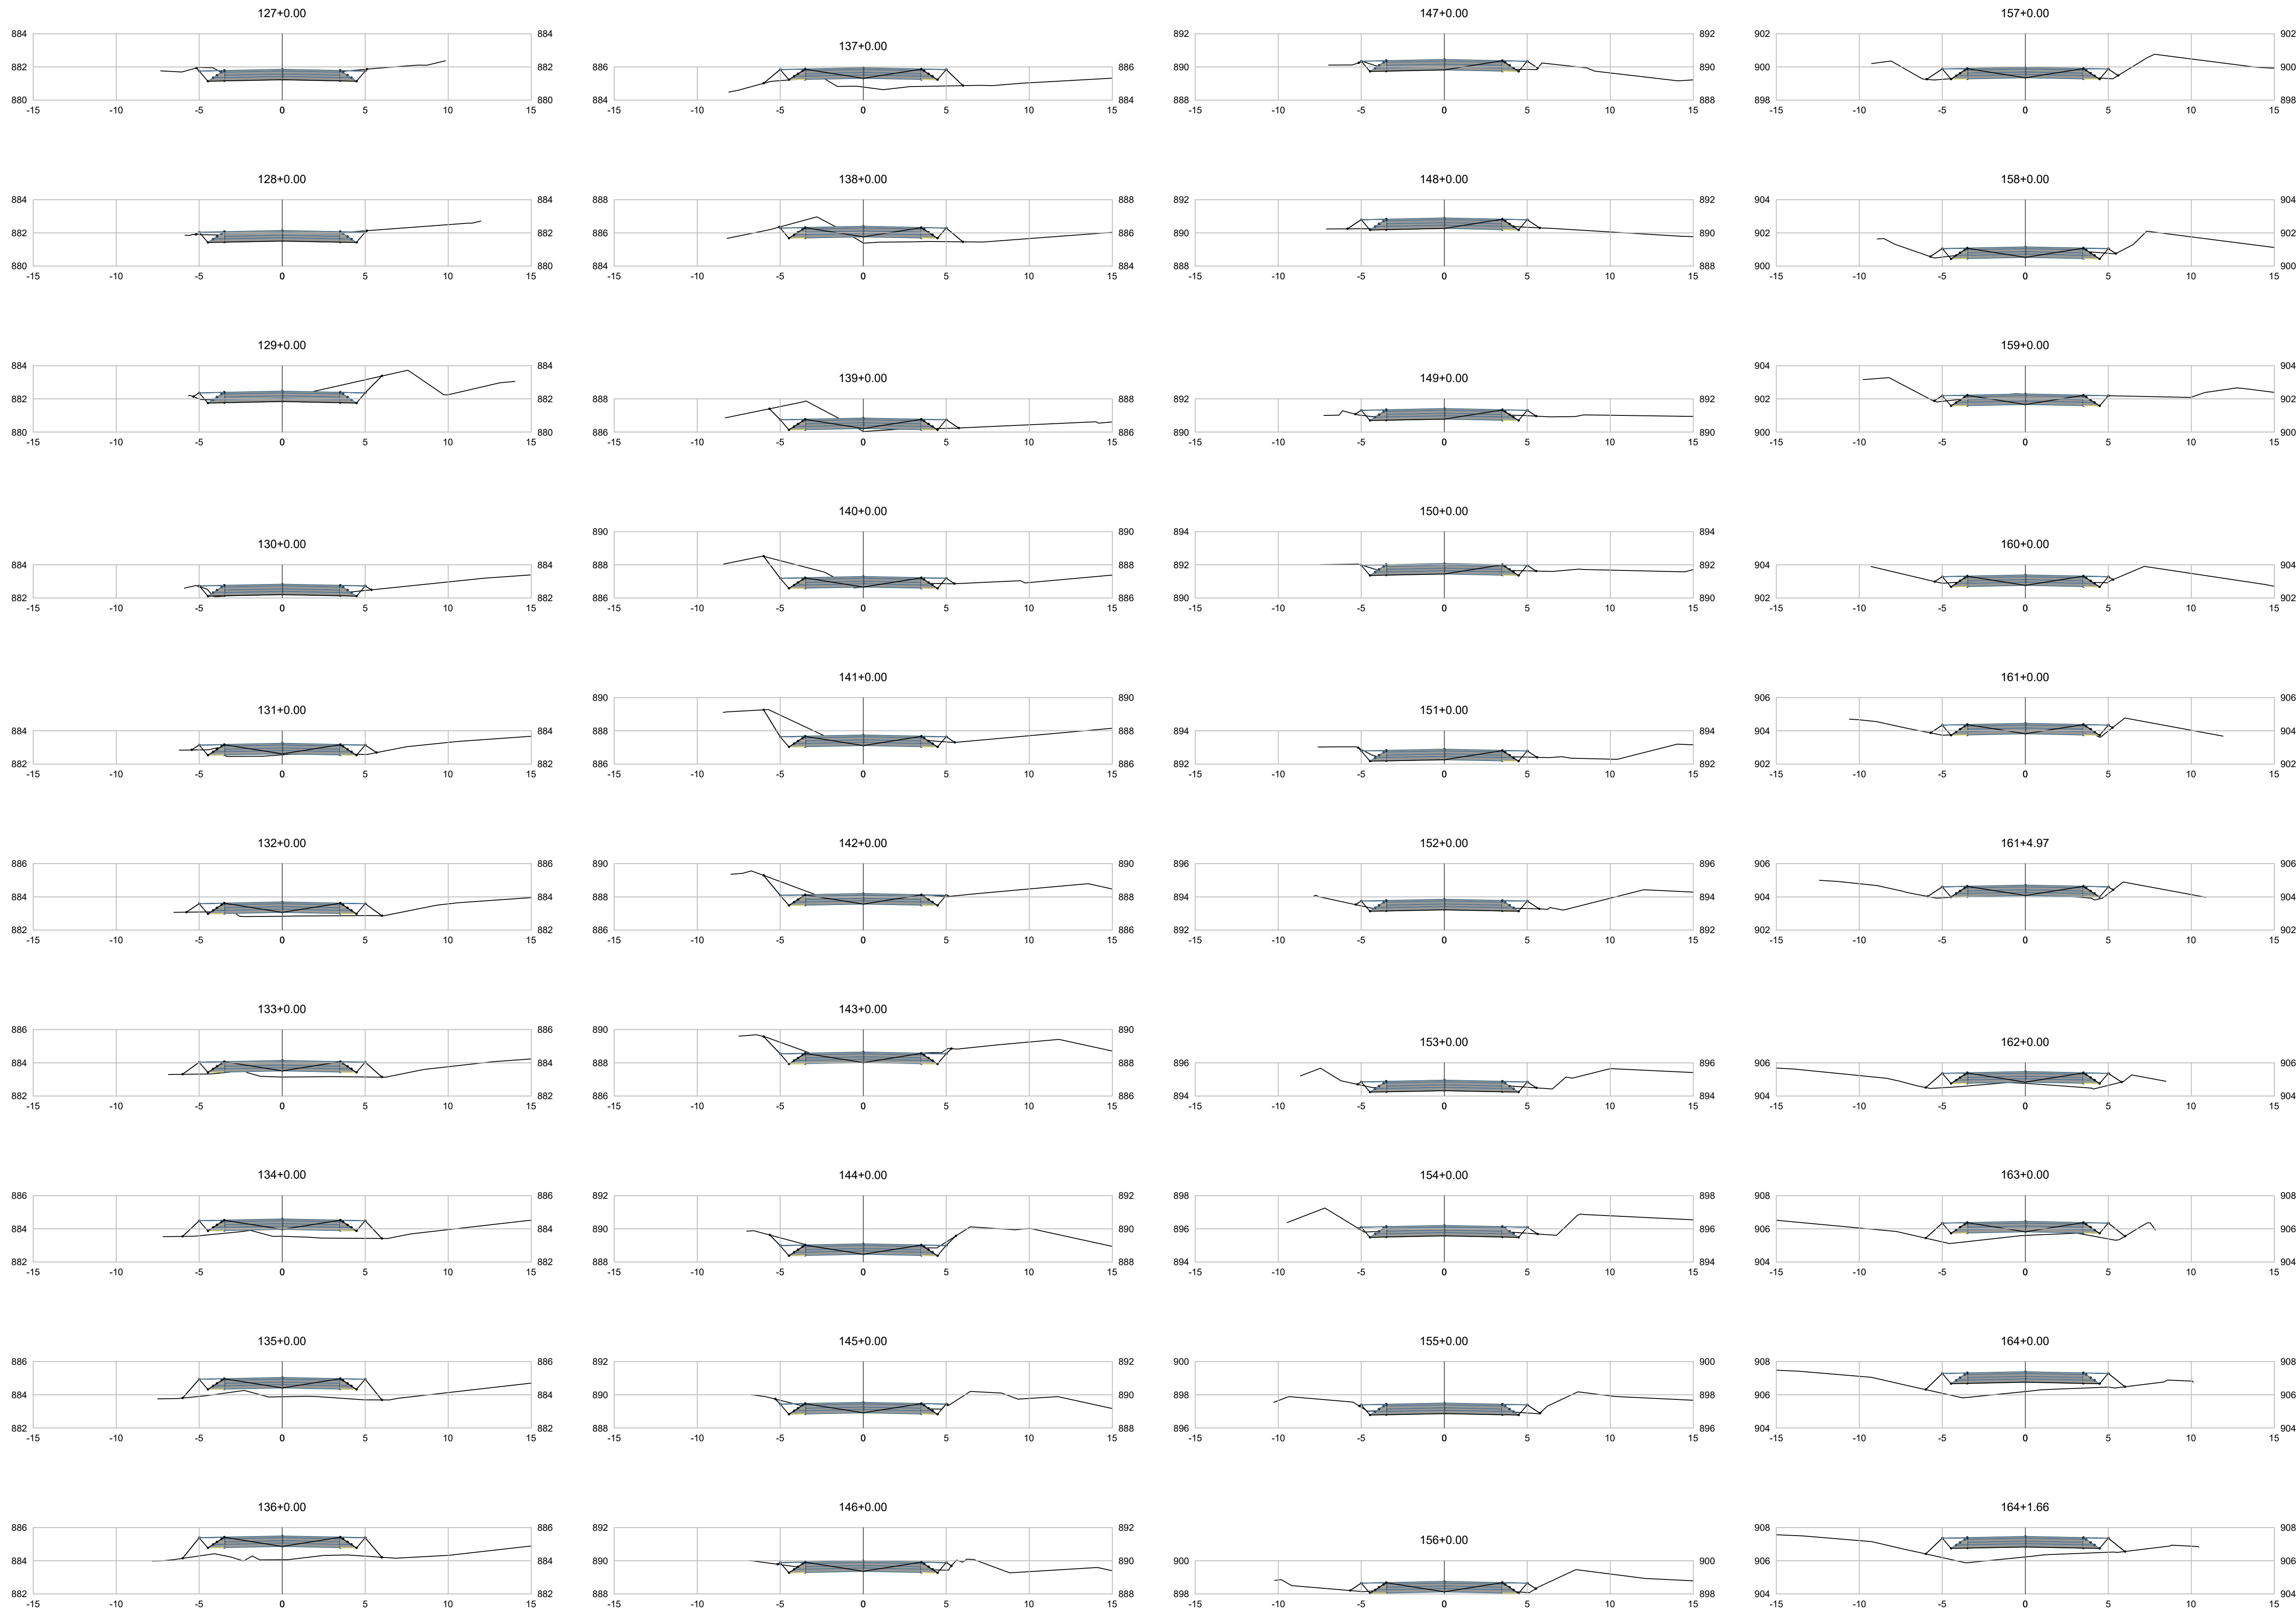

Terreno Natural
Cota Terraplenagem

NOTAS				
1. CONFERIR AS MEDIDAS IN-LOCO.				

APROVAÇÃO ORGÃO RESPONSÁVEL				
1	REVISÃO PAVIMENTO	JULHO/18	Mayara	Patricia
0	EMIÇÃO DO PROJETO	MAI/18	Mayara	Patricia
REV.	MODIFICAÇÃO	DATA	VERIF.	APROV.

**PREFEITURA MUNICIPAL DE ARAUCÁRIA**
ADMINISTRAÇÃO 2017 - 2020

OBRA:
PAVIMENTAÇÃO URBANA | Av. Pedro Euzébio Lemos - Trecho 03

PRANCHA:
PROJETO TERRAPLENAGEM - SEÇÕES TRANSVERSAIS

ARQUIVO:
Projeto Av. Pedro Euzébio Lemos, Trecho 03, Seções Transversais.dwg
DATA: JULHO | 2018
REVISÃO: 01

PROPRIETÁRIO:
PREFEITURA MUNICIPAL DE ARAUCÁRIA
CNPJ: 76.105.535/0001-99
AUTOR DO PROJETO:
GRACIELE GORTE KUHN TONEL
ENGENHEIRA CIVIL - CREA PR 106.675/D

ASSINATURA:

ASSINATURA:

ESCALA:
1:200
DESENHO:
GRACIELE
SEQUÊNCIA:
05 / 13