


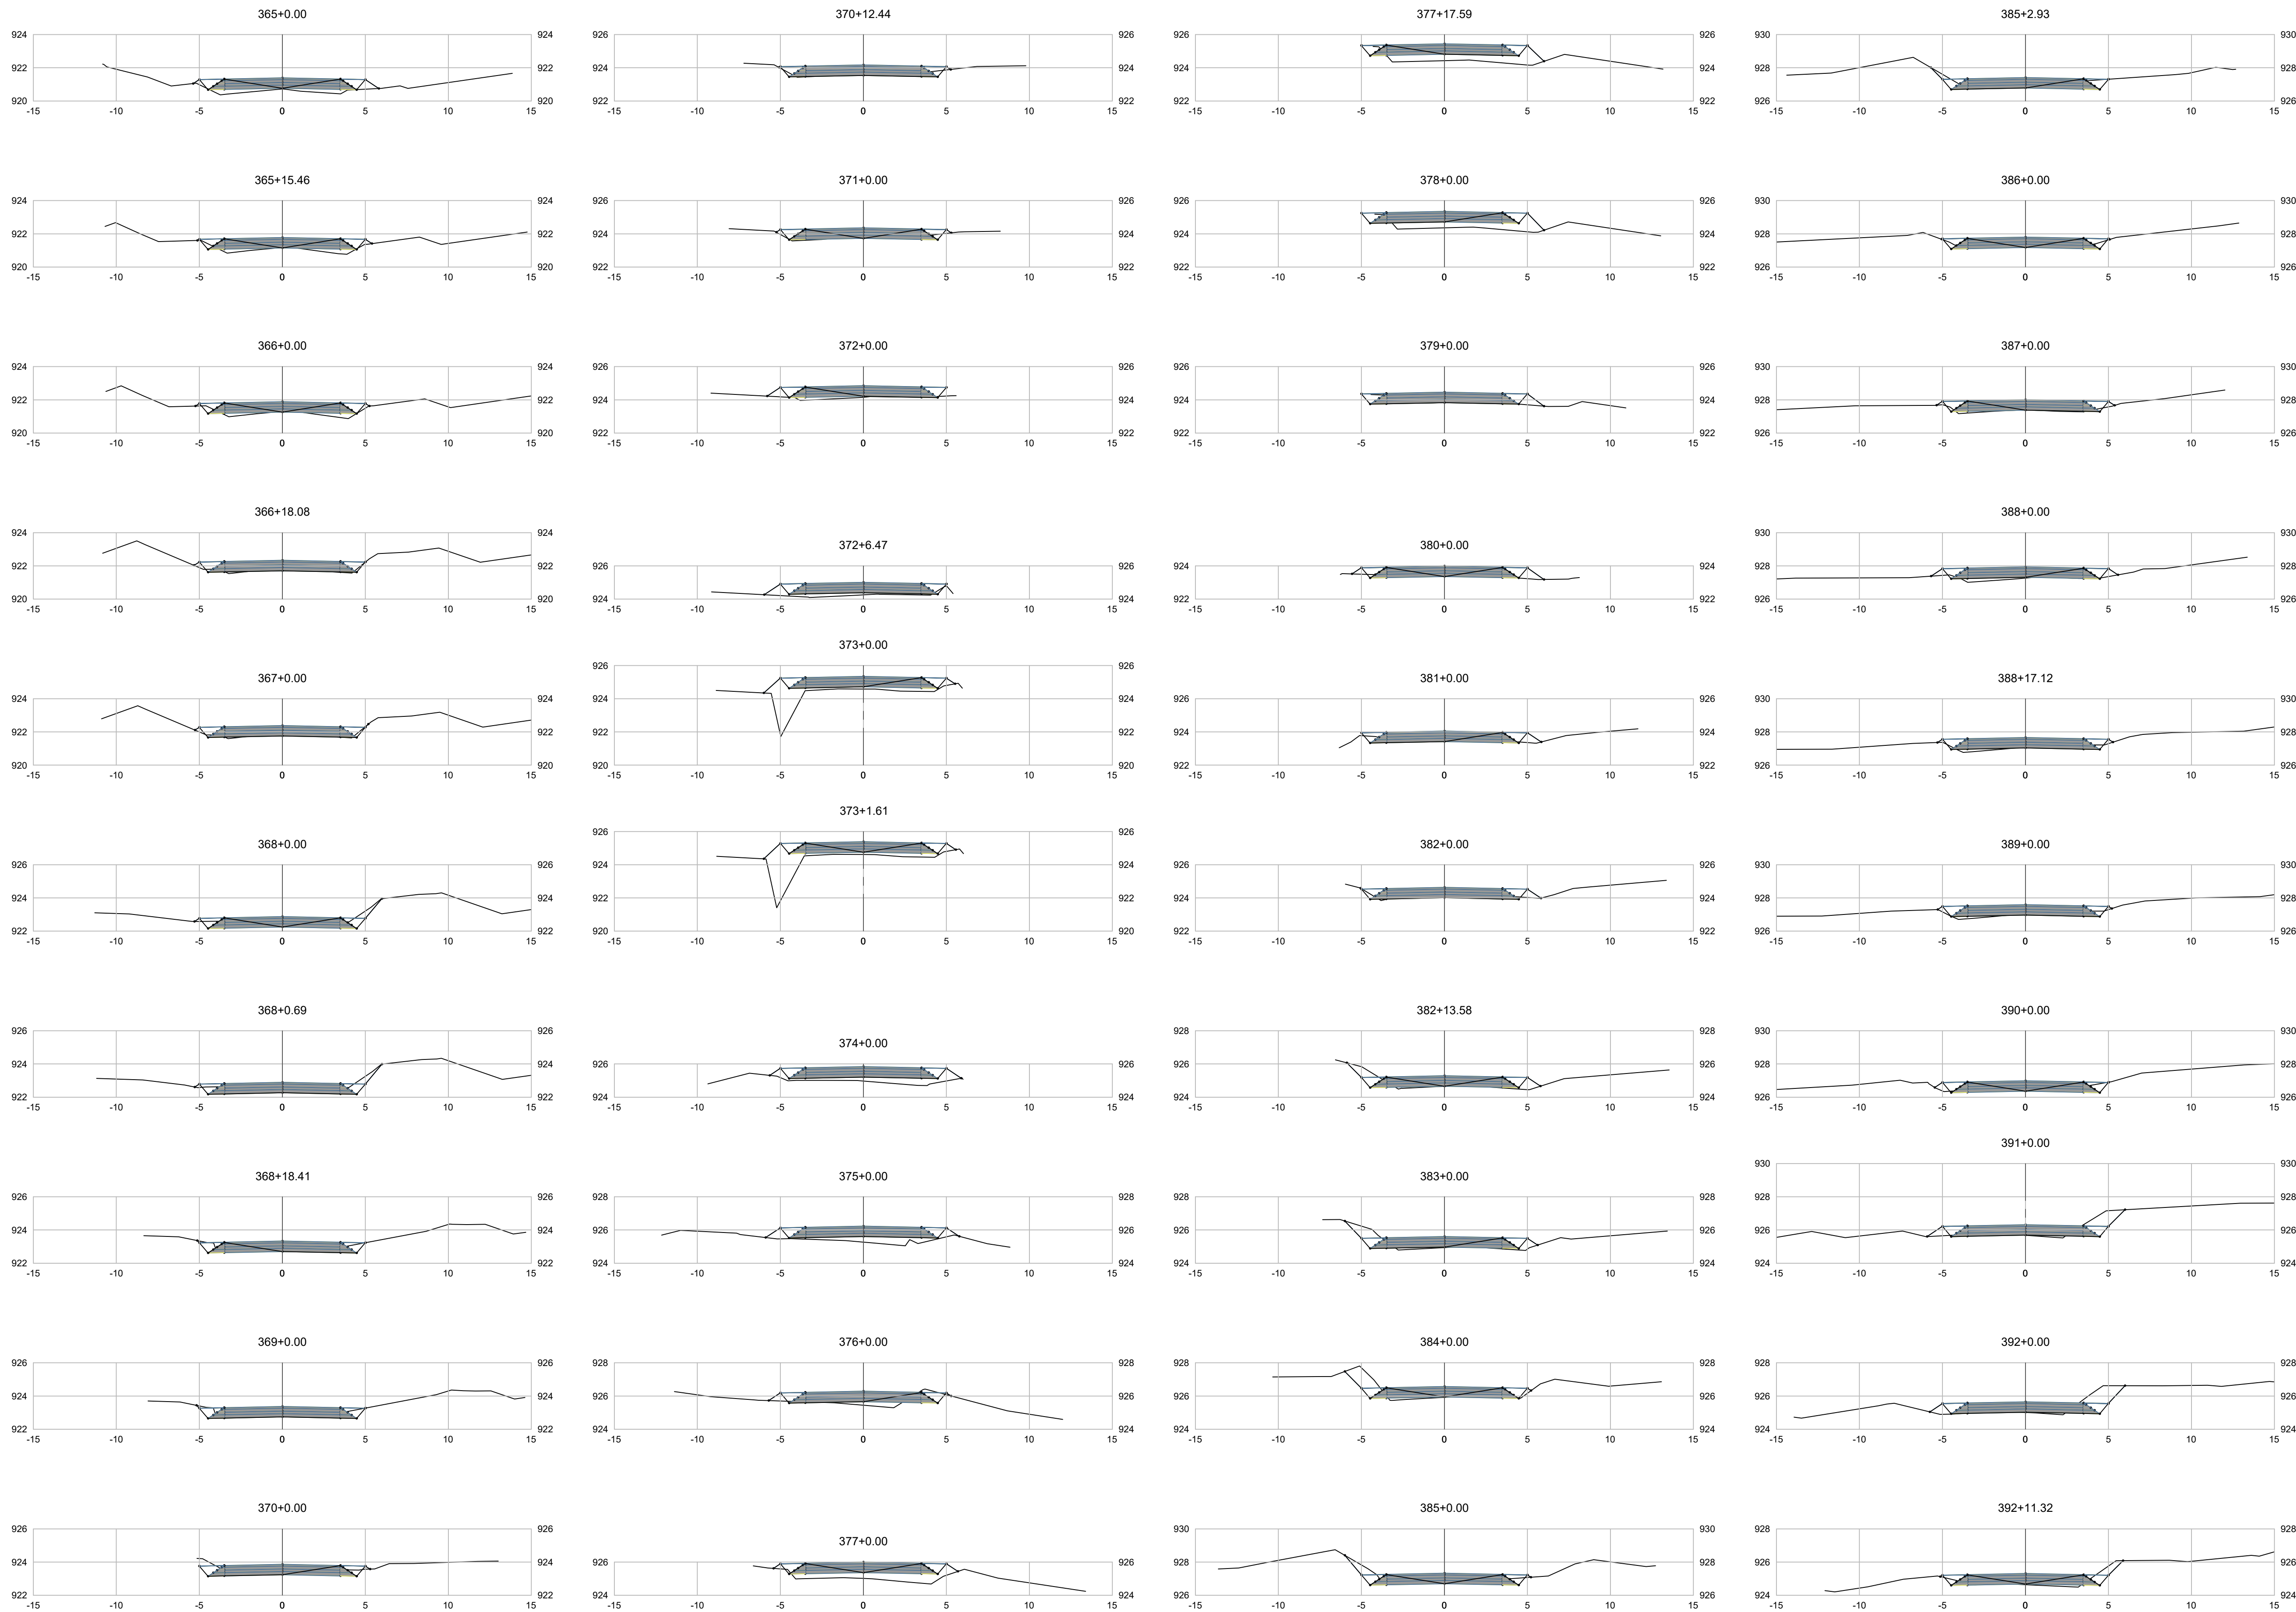

Terreno Natural  
Cota Terraplenagem

| NOTAS                           |  |  |  |  |
|---------------------------------|--|--|--|--|
| 1. CONFERIR AS MEDIDAS IN-LOCO. |  |  |  |  |
|                                 |  |  |  |  |
|                                 |  |  |  |  |
|                                 |  |  |  |  |

| APROVAÇÃO ORGÃO RESPONSÁVEL |                   |          |        |          |
|-----------------------------|-------------------|----------|--------|----------|
|                             |                   |          |        |          |
|                             |                   |          |        |          |
|                             |                   |          |        |          |
|                             |                   |          |        |          |
| 1                           | REVISÃO PAVIMENTO | JULHO/18 | Mayara | Patrícia |
| 0                           | EMIÇÃO DO PROJETO | MAI/18   | Mayara | Patrícia |
| REV.                        | MODIFICAÇÃO       | DATA     | VERIF. | APROV.   |



**PREFEITURA MUNICIPAL DE ARAUCÁRIA**  
ADMINISTRAÇÃO 2017 - 2020

OBRA:  
**PAVIMENTAÇÃO URBANA**

Av. Pedro Euzébio Lemos - Trecho 03

PRANCHA:  
**PROJETO TERRAPLENAGEM - SEÇÕES TRANSVERSAIS**

ARQUIVO:  
Projeto Av. Pedro Euzébio Lemos - Trecho 03 - Seções Transversais.dwg

PROPRIETÁRIO:  
**PREFEITURA MUNICIPAL DE ARAUCÁRIA**  
CNPJ: 76.105.535/0001-99

ASSINATURA:

AUTOR DO PROJETO:  
**GRACIELE GORTE KUHN TONEL**  
ENGENHEIRA CIVIL - CREA PR 106.675/D

ASSINATURA:

ESCALA:  
1:200

DESENHO:  
GRACIELE

SEQUÊNCIA:  
**12**