
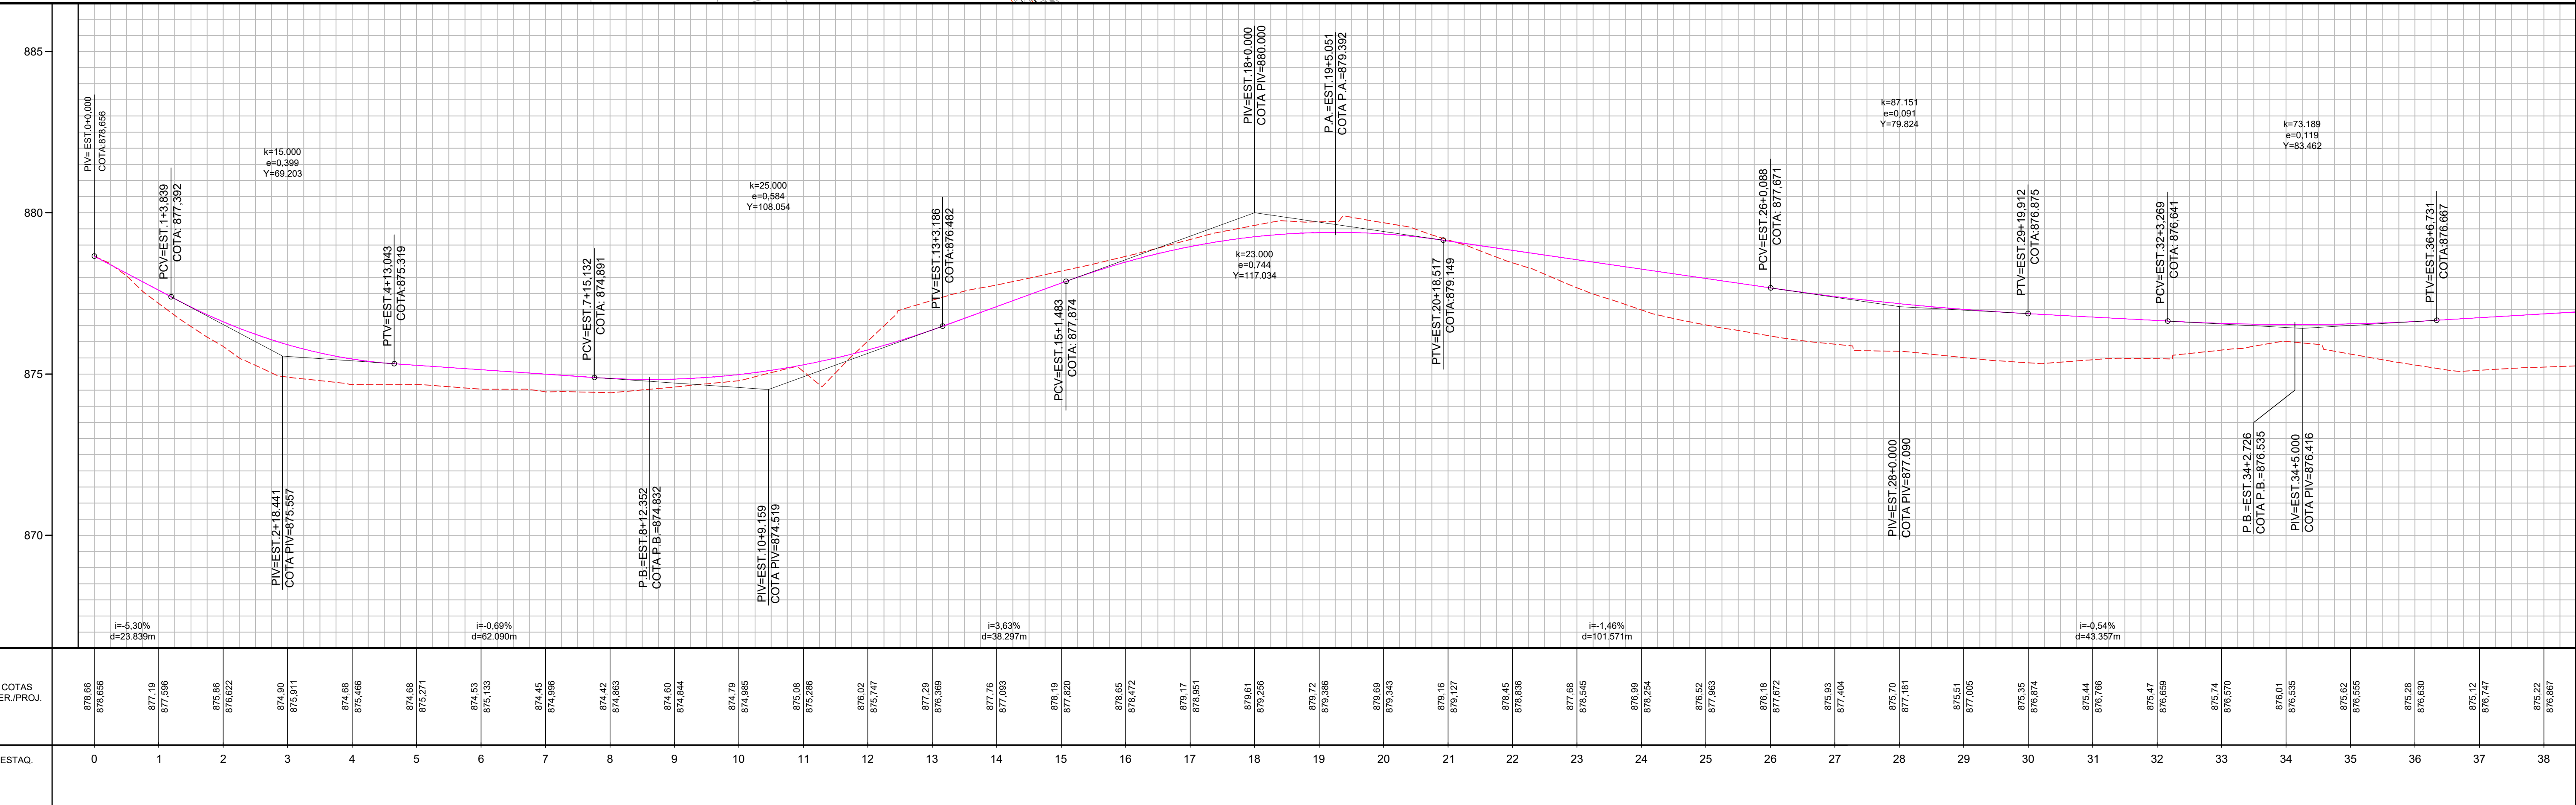


Projeto de Drenagem
1:1000

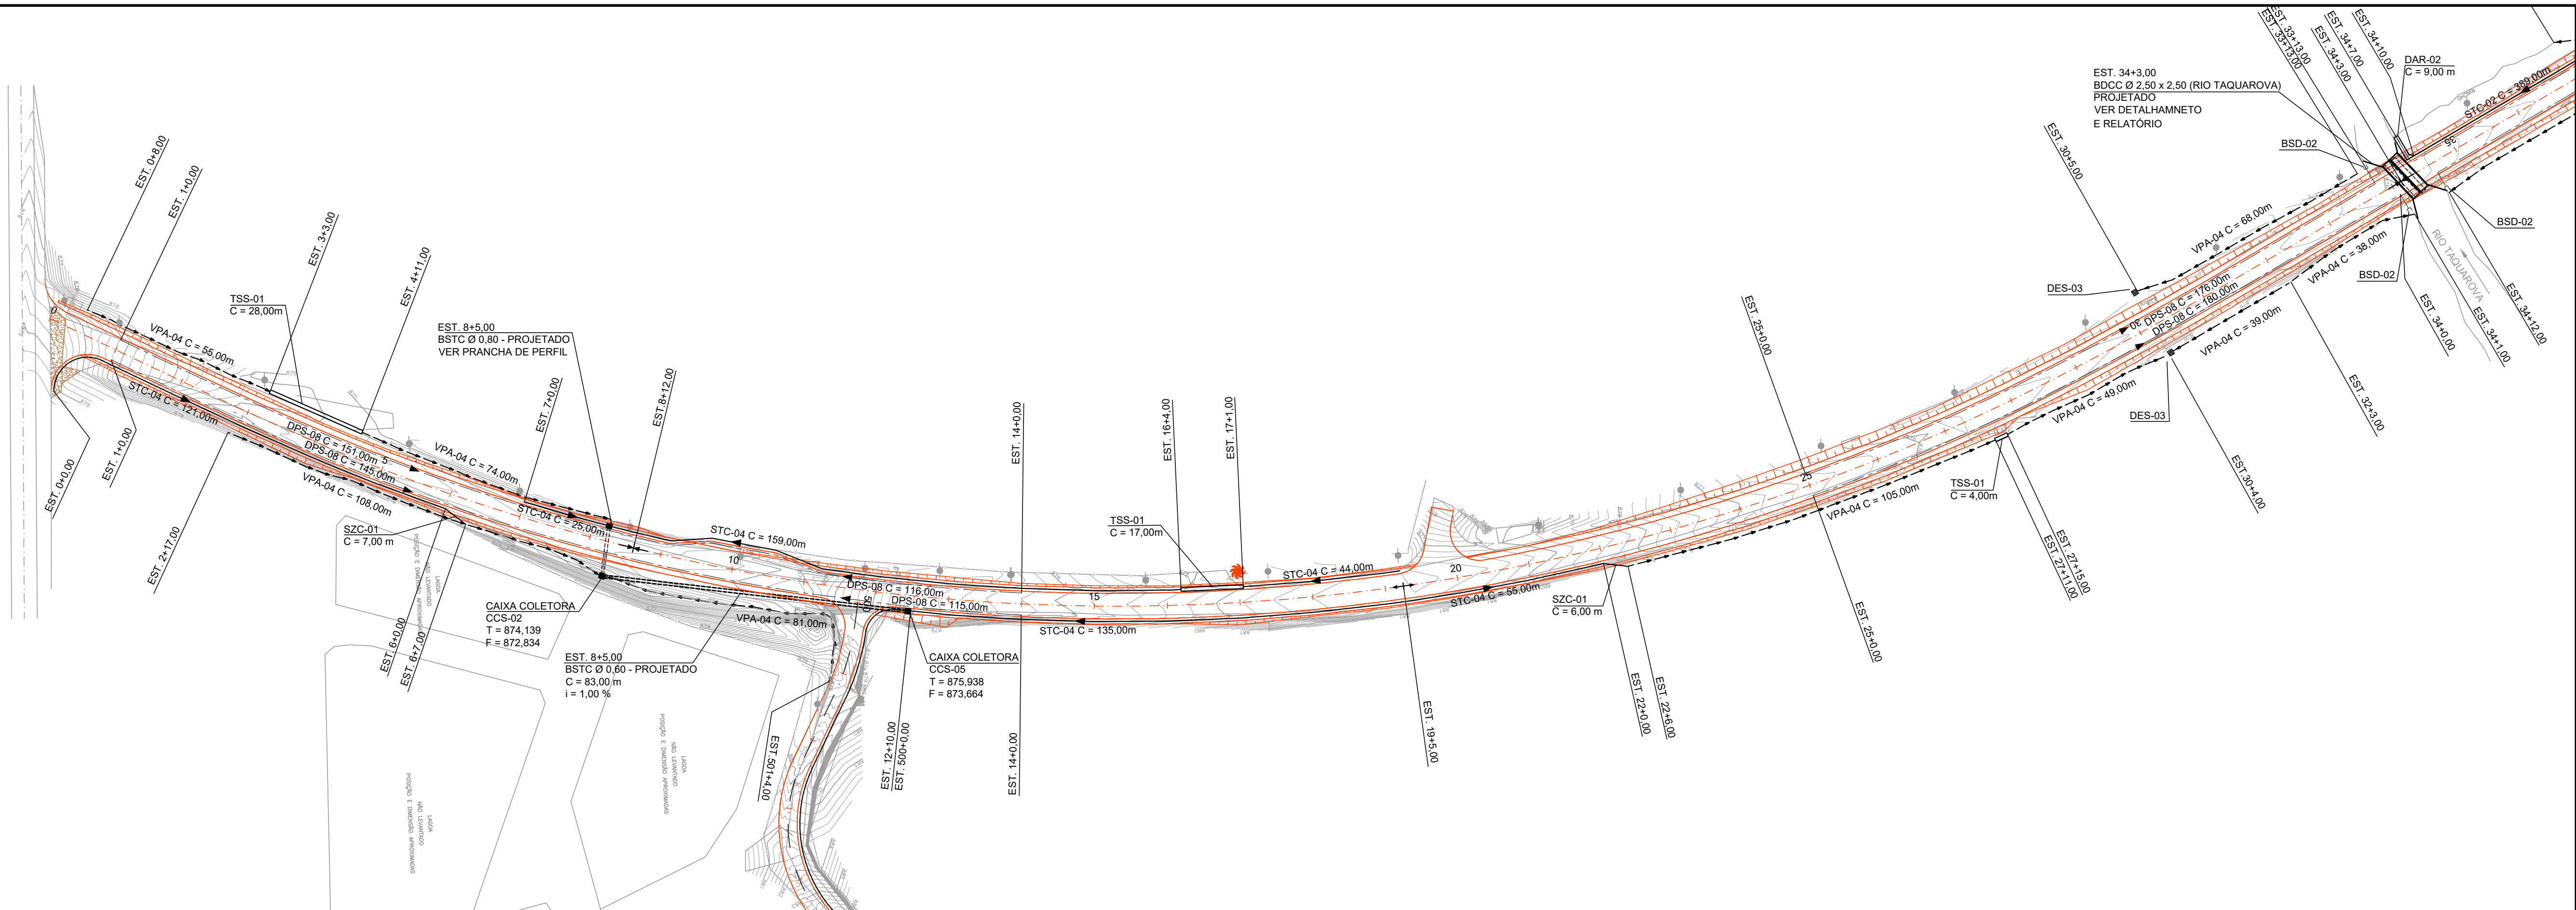

LEGENDA

- Bordo
- Acesso
- Sarjeta
- Dispositivos Existentes
- Valeta
- Dreno Longitudinal Profundo
- Meio-fio a executar
- Meio-fio - rebaixado a executar

- Descida de Água
- Tranposição de Sarjeta
- Sentido do Fluxo
- Dissipador
- Bueiro Projetado
- Tubulação Rede Coletora Projetada
- Bueiro existente à remover
- Boca de lobo à construir

- Poço de Visita
- Caixa de Ligação
- PV Sanepar Existente
- Caixa Coletora
- Poste

LEGENDA PERFIL:

- Perfil Terreno Natural
- Perfil Greide

NOTAS

APROVAÇÃO ORGÃO RESPONSÁVEL

1	EDIÇÃO GERAL E NUMERAÇÃO DE PRANCHAS	SET/18	Patricia	Graciele
0	EMIÇÃO DO PROJETO	SET/18	Patricia	Graciele
REV.	MODIFICAÇÃO	DATA	VERIF.	APROV.

PREFEITURA MUNICIPAL DE ARAUCÁRIA
ADMINISTRAÇÃO 2017 - 2020

PAVIMENTAÇÃO URBANA | Av. Independência - Trecho 02

PRONCHA:
PROJETO DE DRENAGEM

ARQUIVO:
Projeto_Araucaria_Independencia_Trecho_02_PD-01.dwg

DATA:
SETEMBRO | 2018

REVISÃO:
01

PROPRIETÁRIO:
PREFEITURA MUNICIPAL DE ARAUCÁRIA
CNPJ: 76.105.535/0001-99

ASSINATURA:

AUTOR DO PROJETO:
PATRICIA BAUR
ENGENHEIRA CIVIL - CREA PR 144.260/D

ASSINATURA:

ESCALA:
INDICADA

DESENHO:
PATRICIA

SEQUÊNCIA:
01/19