


1 : 1 000

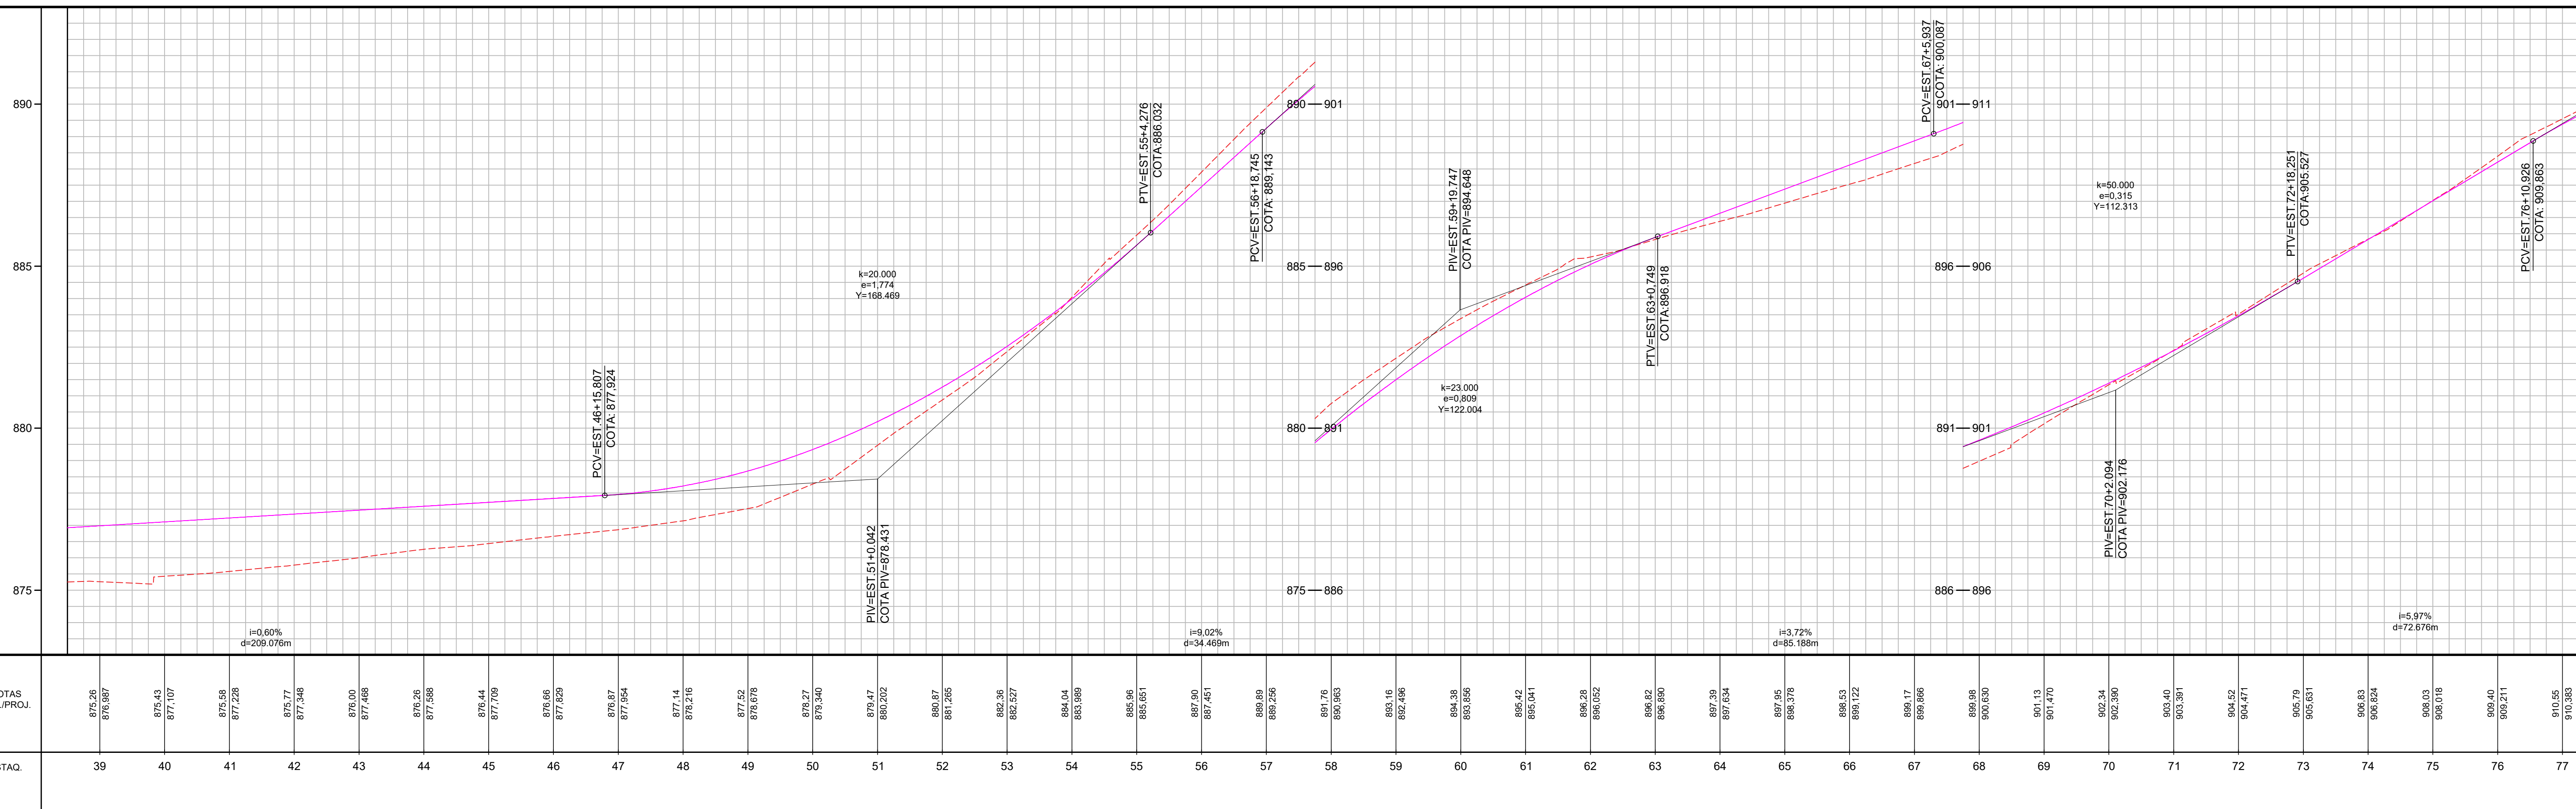

LEGENDA		Descida de Água		Poço de Visita
		Tranposição de Sarjeta		Caixa de Ligação
		Sentido do Fluxo		PV Sanepar Existente
		Dissipador		Caixa Coletora
		Bueiro Projetado		Poste
		Tubulação Rede Coletora Projetada	LEGENDA PERFIL:	
		Bueiro existente à remover		Perfil Terreno Natural
		Boca de lobo à construir		Perfil Greide
				

NOTAS	

APROVAÇÃO ORGÃO RESPONSÁVEL				
1	EDIÇÃO GERAL E NUMERAÇÃO DE PRANCHAS	SET/18	Patricia	Gracie
0	EMISSION DO PROJETO	SET/18	Patricia	Gracie
REV.	MODIFICAÇÃO	DATA	VERIF.	APROV

 PREFEITURA MUNICIPAL DE ARAUCÁRIA ADMINISTRAÇÃO 2017 - 2020	
OBRA: PAVIMENTAÇÃO URBANA Av. Independência - Trecho 02	
PRANCHA: PROJETO DE DRENAGEM	ARQUIVO: Projeto_Avenida_Independencia_Trecho_02_PD01.dwg DATA: SETEMBRO / 2018 REVISÃO: 01
PROPRIETÁRIO: PREFEITURA MUNICIPAL DE ARAUCÁRIA CNPJ: 76.105.535/0001-99	ASSINATURA:
AUTOR DO PROJETO: PATRICIA BAUR ENGENHEIRA CIVIL - CREA PR 144.260/D	ASSINATURA:
ESCALA: INDICADA DESENHO: PATRICIA SEQUÊNCIA: 02 19	