
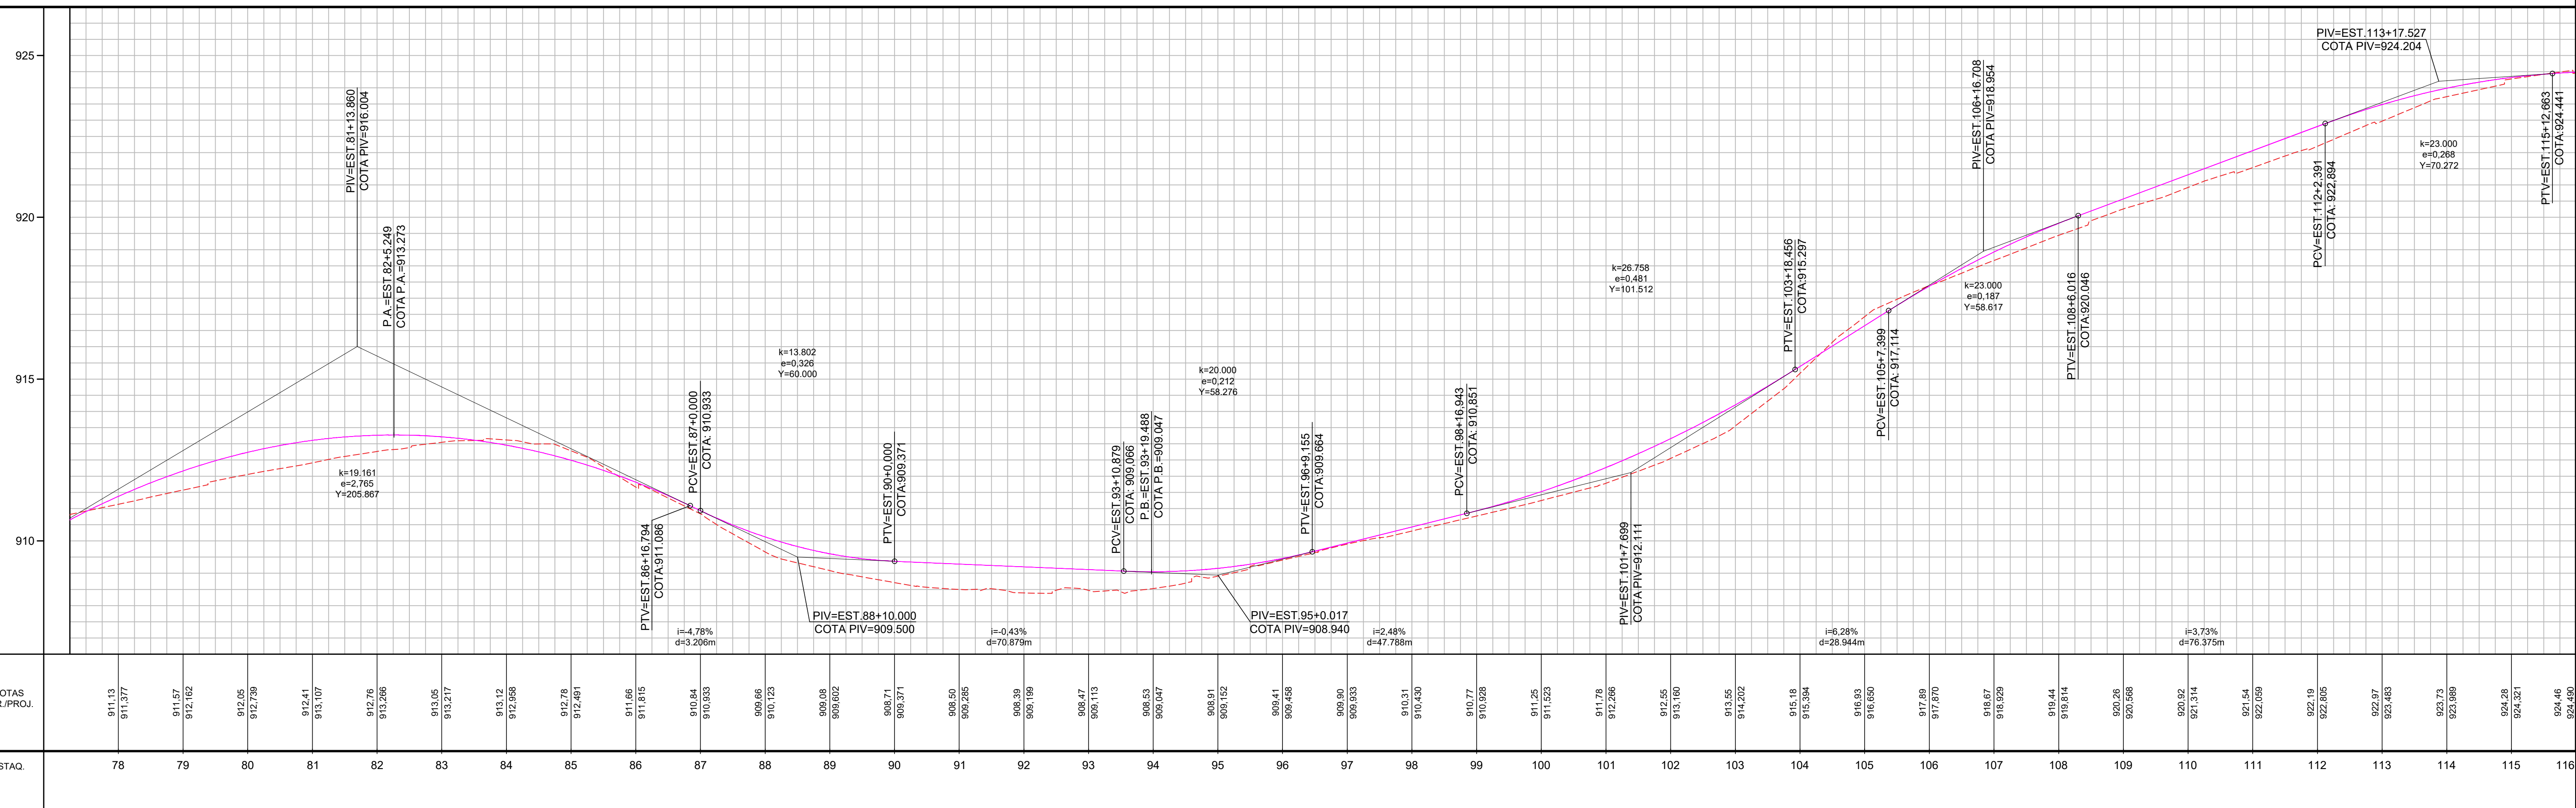


1 : 1 000

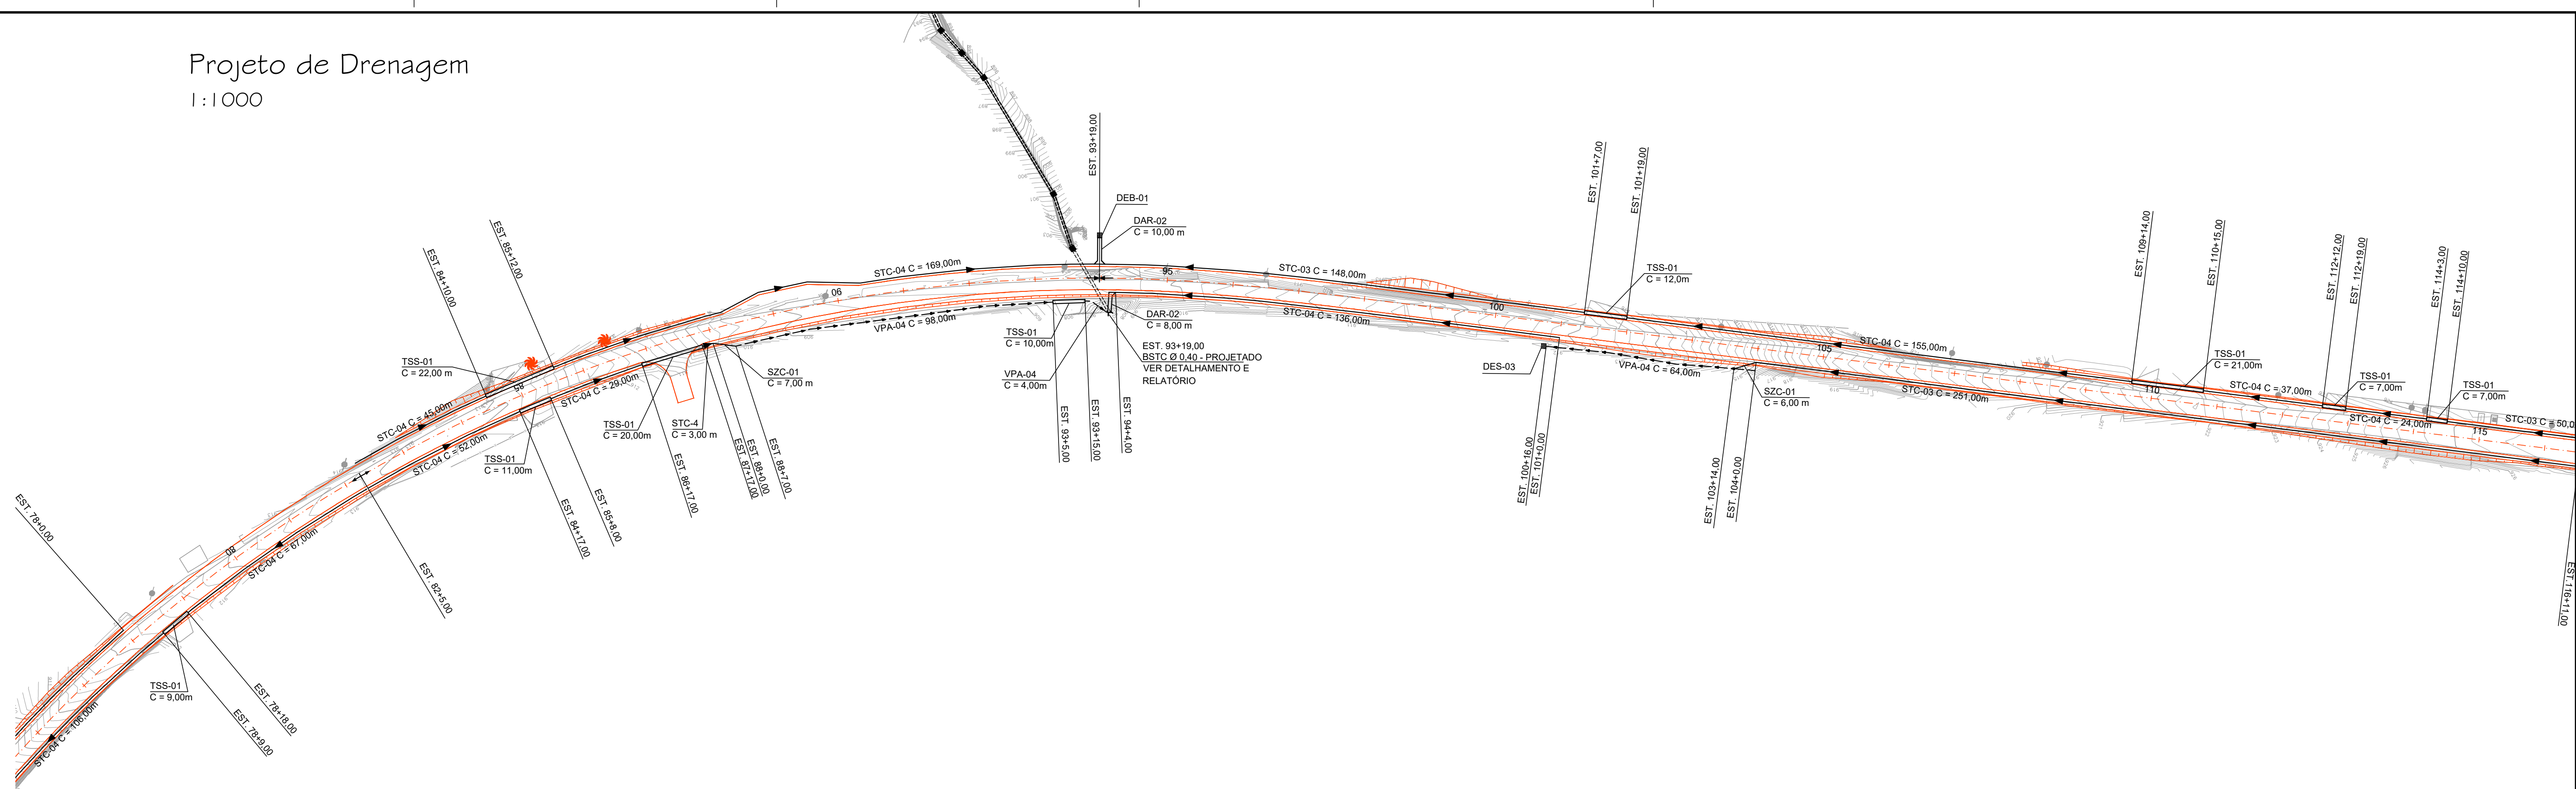

LEGENDA

- Bordo
- Acesso
- Sarjeta
- - - Dispositivos Existentes
- ← ← Valeta
- Meio-fio a executar
- Meio-fio - rebaixado a executar

	Descida de Água
	Tranposição de Sarjeta
	Sentido do Fluxo
	Dissipador
	Bueiro Projetado
	Tubulação Rede Coletora Projetada
	Bueiro existente à remover
	Boca de lobo a construir

● Poço de Visita
 ☒ Caixa de Ligação
 ● PV Sanepar Existente
 ■ Caixa Coletora
 ● Poste

LEGENDA PERFIL:

— Perfil Terreno Natural
 — Perfil Greide

NOTAS

APROVAÇÃO ORGÃO RESPONSÁVEL

1	EDIÇÃO GERAL E NUMERAÇÃO DE PRANCHAS	SET/18	Patricia	Gracieli	
0	EMIÇÃO DO PROJETO	SET/18	Patricia	Gracieli	
REV	MODIFICAÇÃO	DATA	VERIF	APROV	



PREFEITURA MUNICIPAL DE ARAUCÁRIA
ADMINISTRAÇÃO 2017 - 2020

OBRA: **PAVIMENTAÇÃO URBANA** | Av. Independência - Trecho 02

PRANCHA:
PROJETO DE DRENAGEM

ARQUIVO:	
Projeto_Avenida_Independencia_Trecho_02_PD-01.dwg	
DATA:	REVISÃO:
SETEMBRO 2018	01

PROPRIETÁRIO:
PREFEITURA MUNICIPAL DE ARAUCÁRIA
CNPJ: 76.105.535/0001-99

AUTOR DO PROJETO:
PATRICIA BAUR
ENGENHEIRA CIVIL - CREA PR 144.260/D

ASSINATURA

ESCALA:	INDICAD
DESENHO:	PATRICIA

SEQUENCIA:
03_{v1c}

SEQUENCIA:
03_{v1c}