
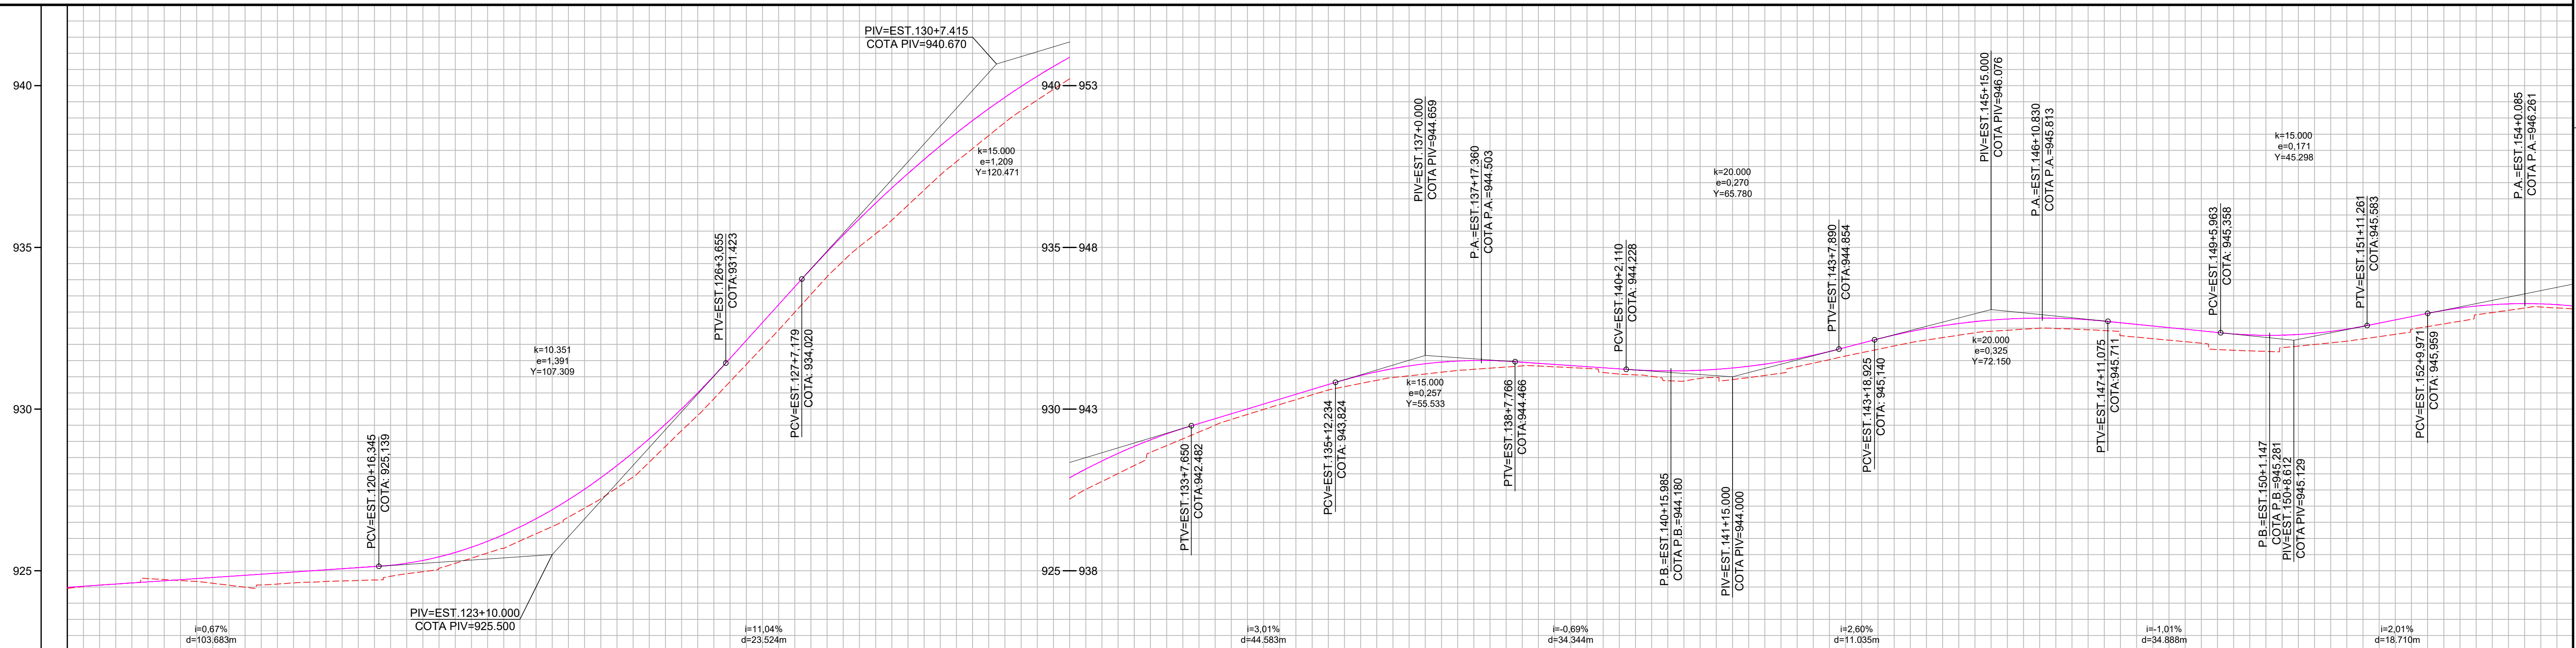


Projeto de Drenagem
1:1000

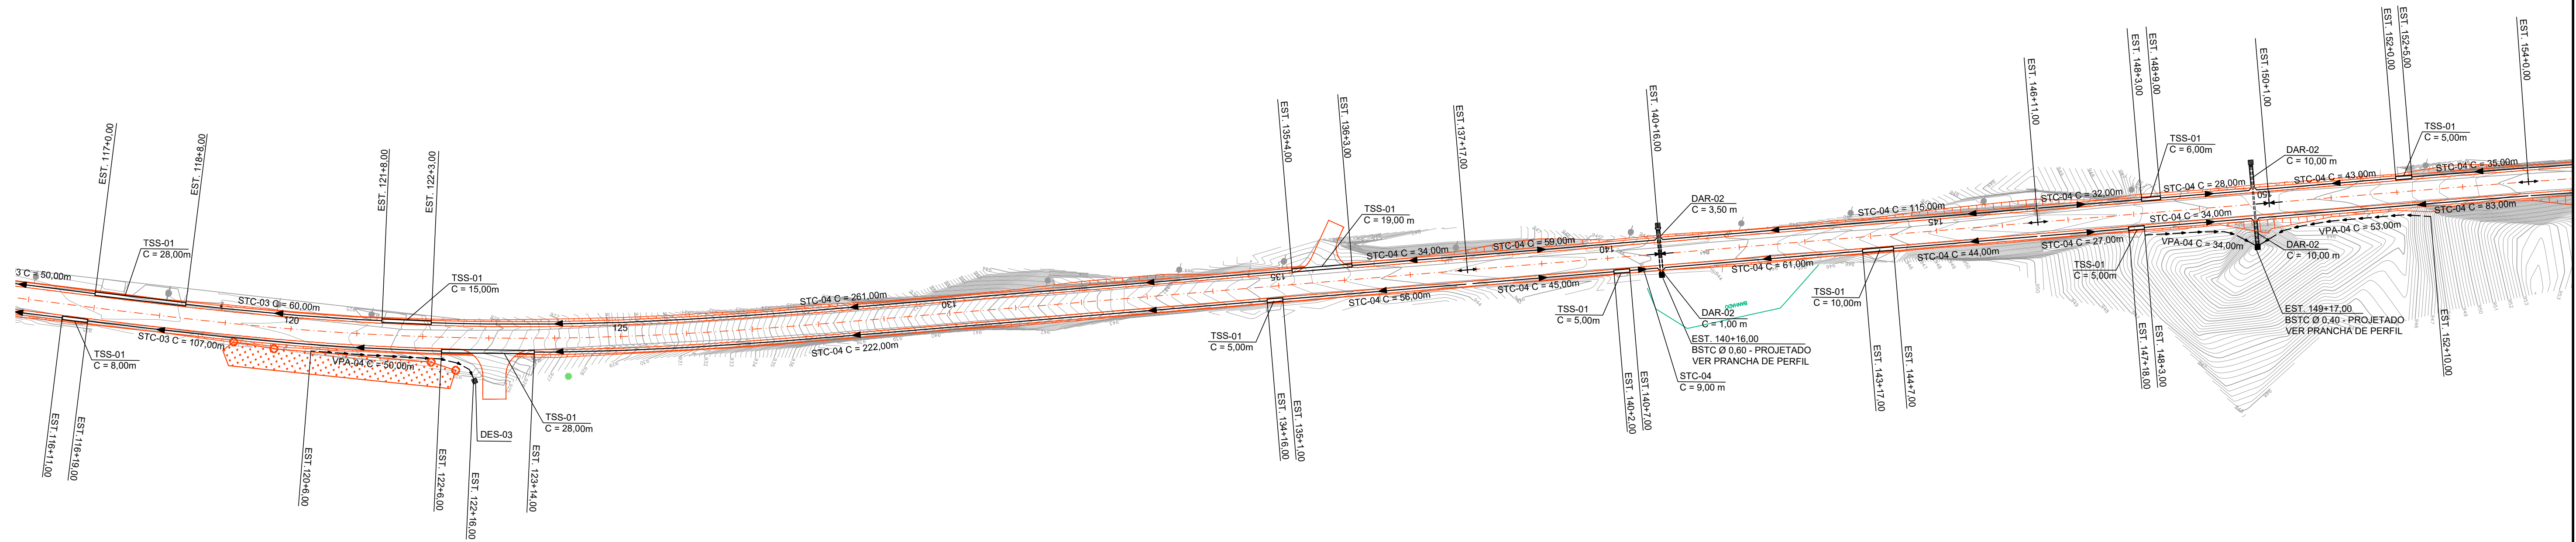

COTAS /PROJ.		924.46 924.60	924.63 924.625	924.67 924.759	924.86 924.894	924.67 925.029	924.83 925.170	925.23 925.568	925.92 926.353	926.94 927.524	928.36 929.882	930.32 931.026	932.44 933.228	934.58 935.381	936.30 937.285	938.05 938.922	939.55 940.292	940.76 941.396	941.87 942.233	942.68 942.854	943.29 943.458	943.79 944.037	944.08 944.402	944.26 944.500	944.31 944.382	944.08 944.243	943.87 944.184	943.97 944.324	944.42 944.664	944.85 945.168	945.21 945.376	945.44 945.784	945.47 945.792	945.22 945.621	945.04 945.718	944.78 945.281	945.05 945.399	945.31 945.759	945.72 946.127	946.12 946.261
ETAQ.		116	117	118	119	120	121	122	123	124	125	126	127	128	129	130	131	132	133	134	135	136	137	138	139	140	141	142	143	144	145	146	147	148	149	150	151	152	153	154

LEGENDA

- Bordo
- Acesso
- Sarjeta
- Dispositivos Existentes
- Valeta
- Meio-fio a executar
- Meio-fio - rebaixado a executar

- Descida de Água
- Tranposição de Sarjeta
- Sentido do Fluxo
- Dissipador
- Bueiro Projetado
- Tubulação Rede Coletora Projetada
- Bueiro existente à remover
- Boca de lobo à construir

- Poço de Visita
- Caixa de Ligação
- PV Sanepar Existente
- Caixa Coletora
- Poste

- LEGENDA PERFIL:
- Perfil Terreno Natural
 - Perfil Greide

NOTAS

APROVAÇÃO ORGÃO RESPONSÁVEL

REV.	MODIFICAÇÃO	DATA	VERIF.	APROV.
1	EDIÇÃO GERAL E NUMERAÇÃO DE PRANCHAS	SET/18	Patricia	Graciele
0	EMIÇÃO DO PROJETO	SET/18	Patricia	Graciele

PREFEITURA MUNICIPAL DE ARAUCÁRIA
ADMINISTRAÇÃO 2017 - 2020

PAVIMENTAÇÃO URBANA | Av. Independência - Trecho 02

PRANCHA: PROJETO DE DRENAGEM

ARQUIVO: Projeto_Araucaria_Independencia_Trecho_02_PD-01.dwg
DATA: SETEMBRO | 2018
REVISÃO: 01

PROPRIETÁRIO: PREFEITURA MUNICIPAL DE ARAUCÁRIA
AUTOR DO PROJETO: PATRICIA BAUR
ENGENHEIRA CIVIL - CREA PR 144.260/D

ASSINATURA: _____

ESCALA: INDICADA
DESENHO: PATRICIA
SEQUÊNCIA: 04/19