
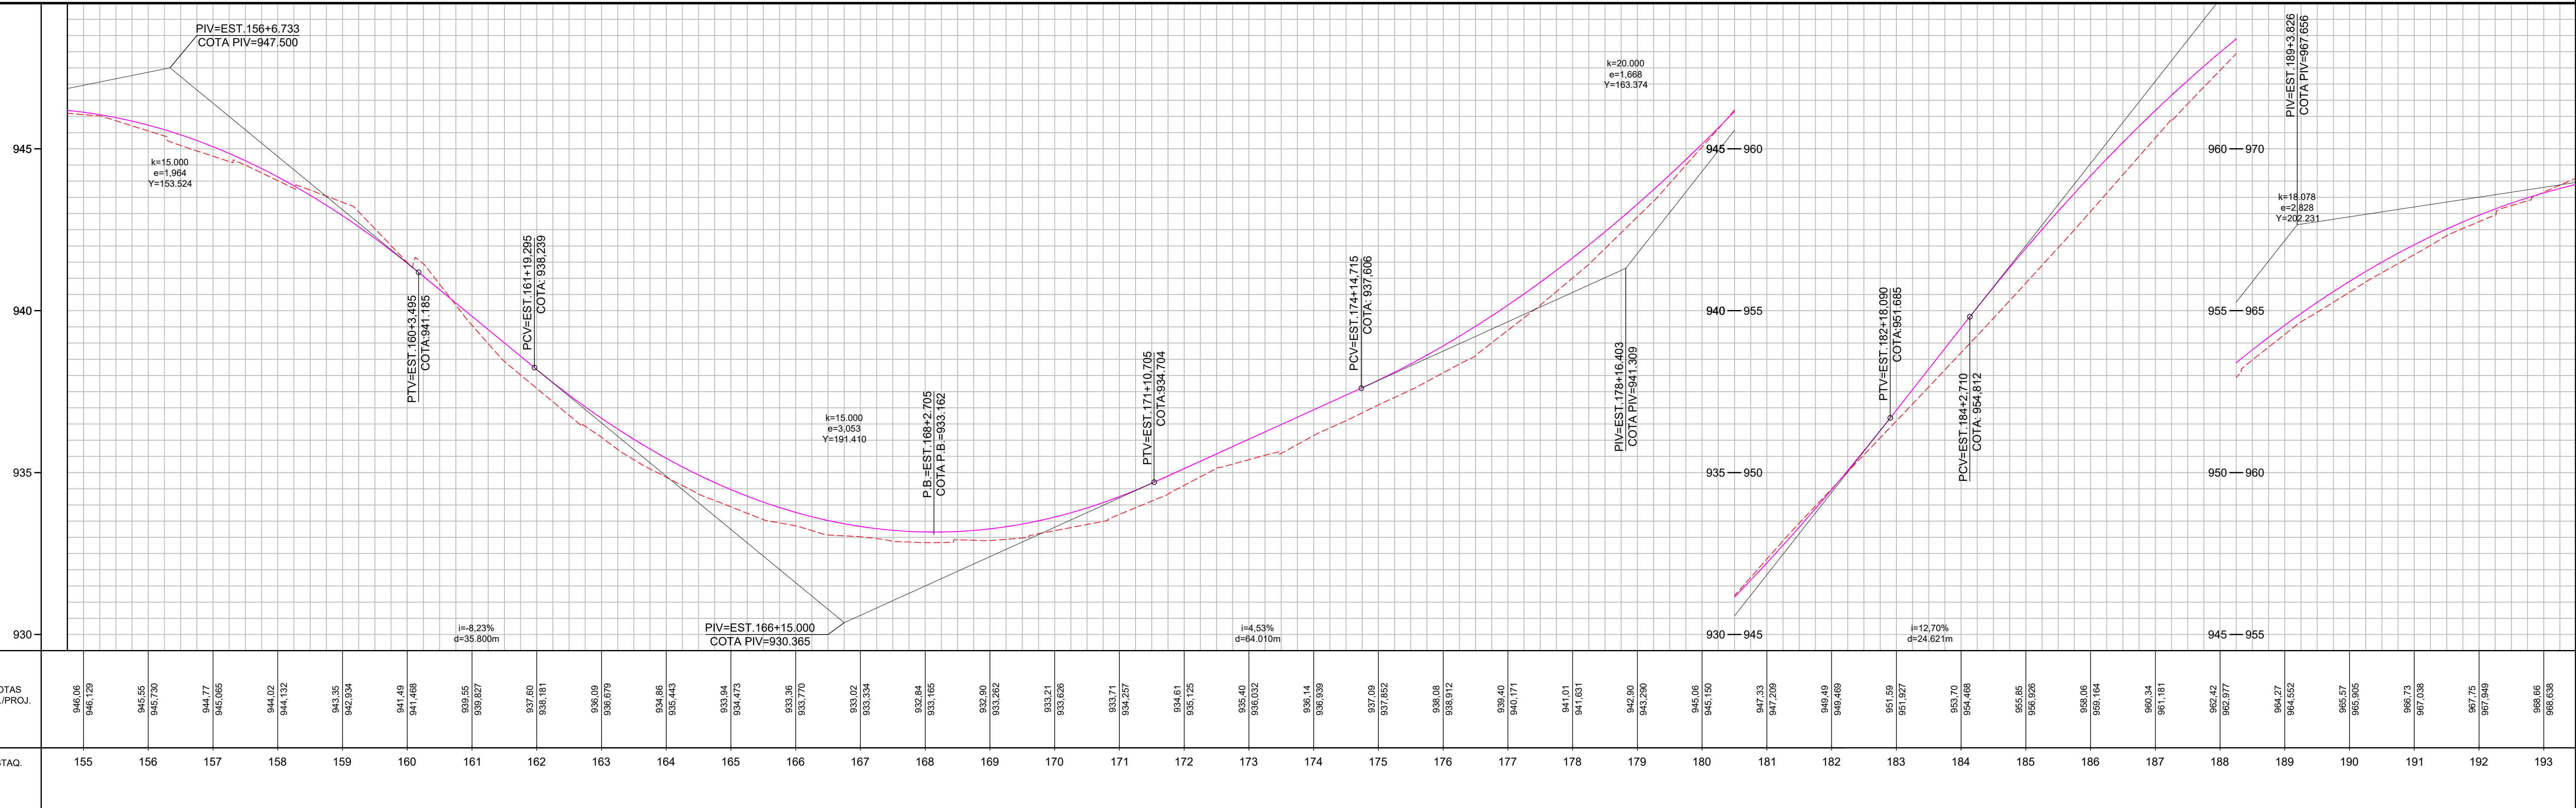


Projeto de Drenagem
1:1000

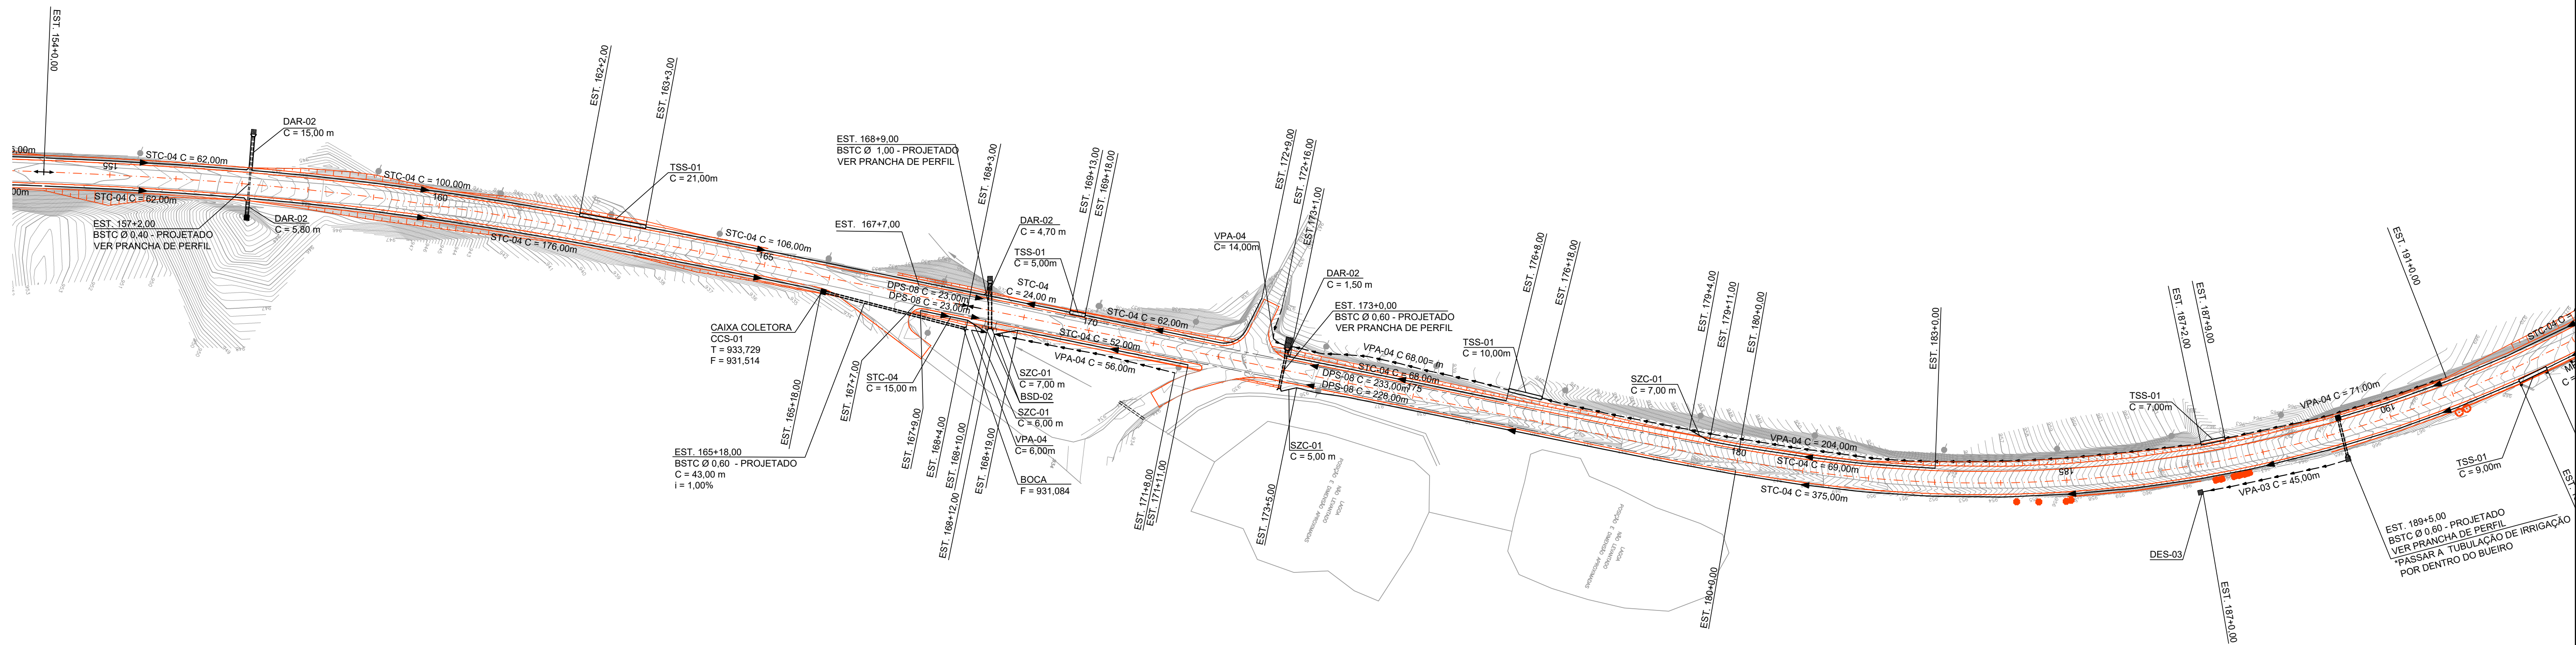

LEGENDA

- Bordo
- Acesso
- Sarjeta
- Dispositivos Existentes
- Valeta
- Dreno Longitudinal Profundo
- Meio-fio a executar
- Meio-fio - rebaixado a executar

LEGENDA PERFIL:

- Perfil Terreno Natural
- Perfil Greide

Simbologia:

- Descida de Água
- Tranposição de Sarjeta
- Sentido do Fluxo
- Dissipador
- Bueiro Projetado
- Tubulação Rede Coletora Projetada
- Bueiro existente à remover
- Boca de lobo à construir
- Poço de Visita
- Caixa de Ligação
- PV Sanepar Existente
- Caixa Coletora
- Poste

NOTAS

1	EDIÇÃO GERAL E NUMERAÇÃO DE PRANCHAS	SET/18	Patricia	Graciele
0	EMIÇÃO DO PROJETO	SET/18	Patricia	Graciele
REV.	MODIFICAÇÃO	DATA	VERIF.	APROV.

APROVAÇÃO ORGÃO RESPONSÁVEL

PREFEITURA MUNICIPAL DE ARAUCÁRIA
ADMINISTRAÇÃO 2017 - 2020

OBRA
PAVIMENTAÇÃO URBANA | Av. Independência - Trecho 02

PRANCHAS
PROJETO DE DRENAGEM

ARQUIVO:
Projeto_Araucaria_Independencia_Trecho_02_PD-01.dwg

DATA: SETEMBRO | 2018

REVISÃO: 01

PROPRIETÁRIO:
PREFEITURA MUNICIPAL DE ARAUCÁRIA
CNPJ: 76.105.535/0001-99

AUTOR DO PROJETO:
PATRICIA BAUR
ENGENHEIRA CIVIL - CREA PR 144.260/D

ASSINATURA:

ESCALA:
INDICADA
DESENHO: PATRICIA
SEQUÊNCIA: 05/19