
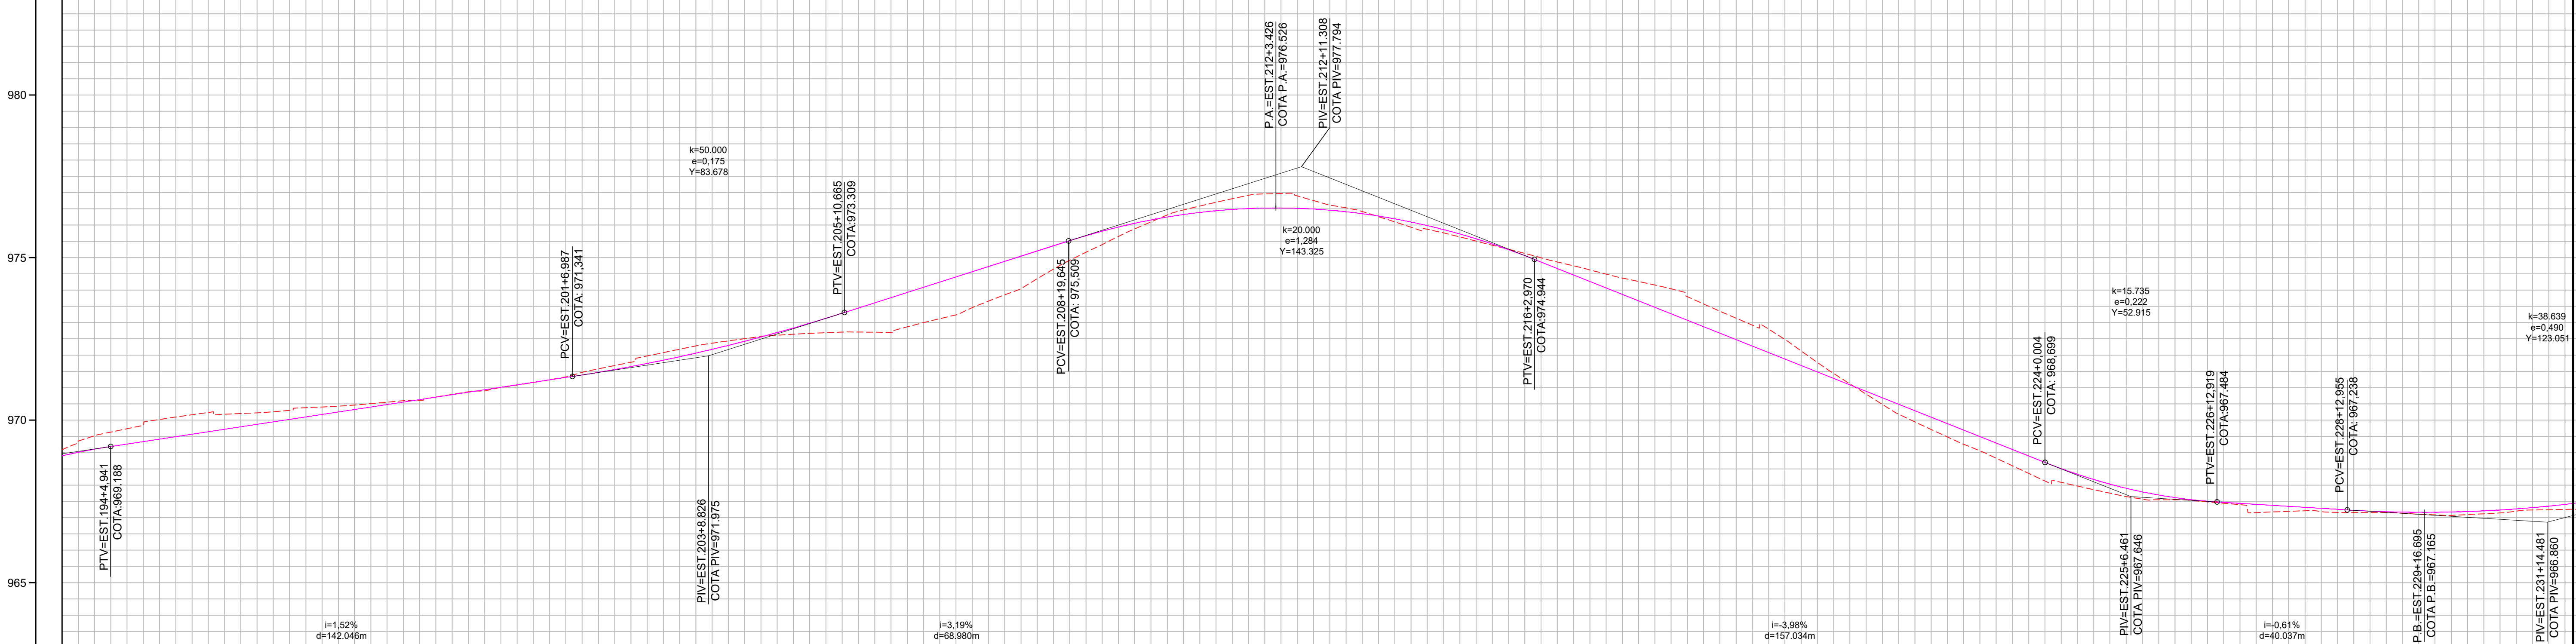


Projeto de Drenagem
1:1000

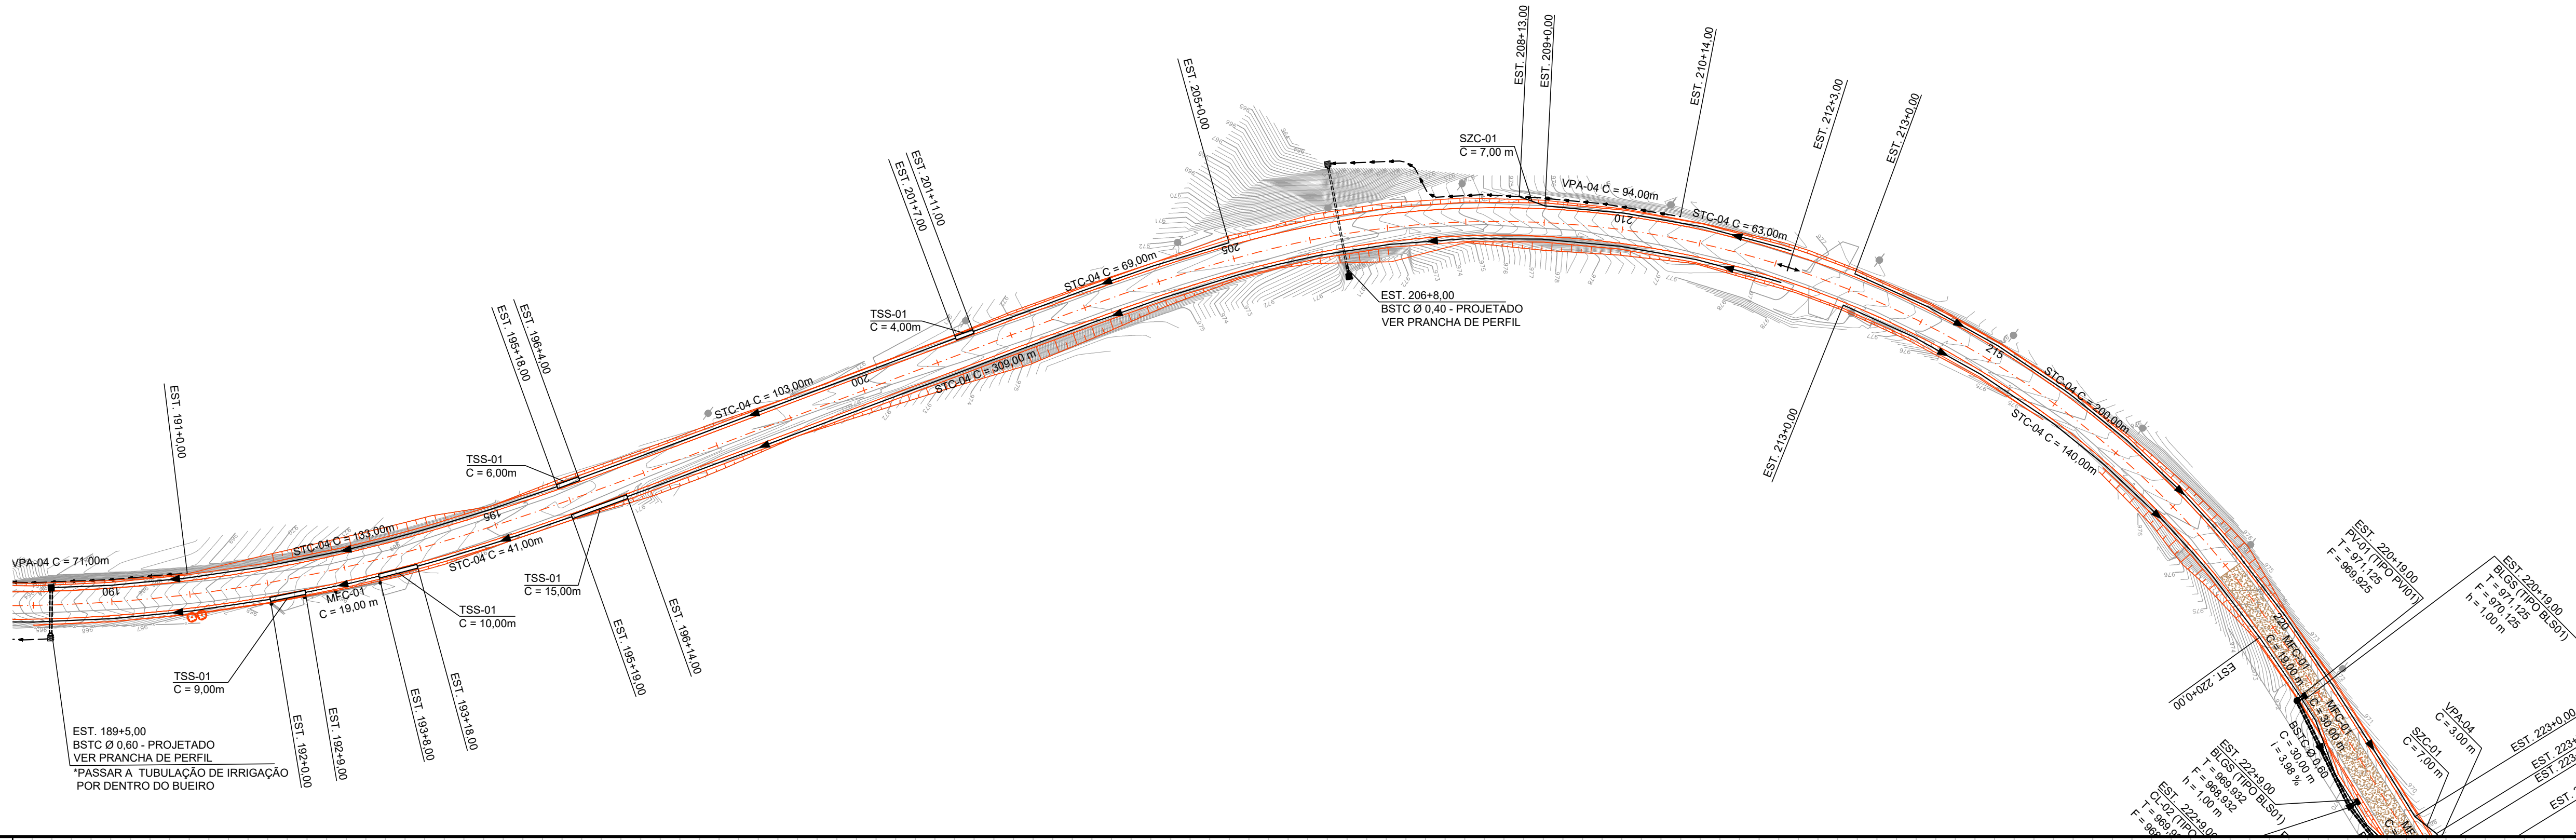

COTAS TER./PROJ.	969.52	969.107	970.02	969.416	970.18	969.720	970.30	970.023	970.46	970.326	970.60	970.029	970.90	970.032	971.24	971.235	971.68	971.555	972.18	971.950	972.51	972.425	972.67	972.681	972.70	973.607	973.12	974.245	973.85	974.653	974.92	975.520	975.88	976.055	976.58	976.389	976.96	976.523	976.62	976.457	976.10	976.192	976.64	975.126	975.13	975.060	974.62	974.267	974.16	973.471	973.35	972.676	972.48	971.881	971.12	971.085	969.84	970.290	969.05	969.494	968.13	968.699	967.75	968.030	967.55	967.616	967.40	967.440	967.21	967.318	967.16	967.201	967.08	967.166	967.15	967.235	967.25	967.244
ESTAQ.	194		195		196		197		198		199		200		201		202		203		204		205		206		207		208		209		210		211		212		213		214		215		216		217		218		219		220		221		222		223		224		225		226		227		228		229		230		231		232	

LEGENDA

Bordo

Acesso

Sarjeta

Dispositivos Existentes

Valeta

Meio-fio a executar

Meio-fio - rebaixado a executar

Descida de Água

Tranposição de Sarjeta

Sentido do Fluxo

Dissipador

Bueiro Projetado

Tubulação Rede Coletora Projetada

Bueiro existente à remover

Boca de lobo à construir

Poço de Visita

Caixa de Ligação

PV Sanepar Existente

Caixa Coletora

Poste

LEGENDA PERFIL:

Perfil Terreno Natural

Perfil Greide

NOTAS

APROVAÇÃO ORGÃO RESPONSÁVEL

PREFEITURA MUNICIPAL DE ARAUCÁRIA

ADMINISTRAÇÃO 2017 - 2020

OBRA:

PAVIMENTAÇÃO URBANA | Av. Independência - Trecho 02

PRONCHA:

PROJETO DE DRENAGEM

PROPRIETÁRIO:

PREFEITURA MUNICIPAL DE ARAUCÁRIA

AUTOR DO PROJETO:

PATRICIA BAUR
ENGENHEIRA CIVIL - CREA PR 144.260/D

ASSINATURA:

ASSINATURA:

ARQUIVO:

Projeto_Auerica_Independencia_Trecho_02_PD-01.dwg

DATA:

SETEMBRO | 2018

REVISÃO:

01

ESCALA:

INDICADA

DESENHO:

PATRICIA

SEQUÊNCIA:

0619