
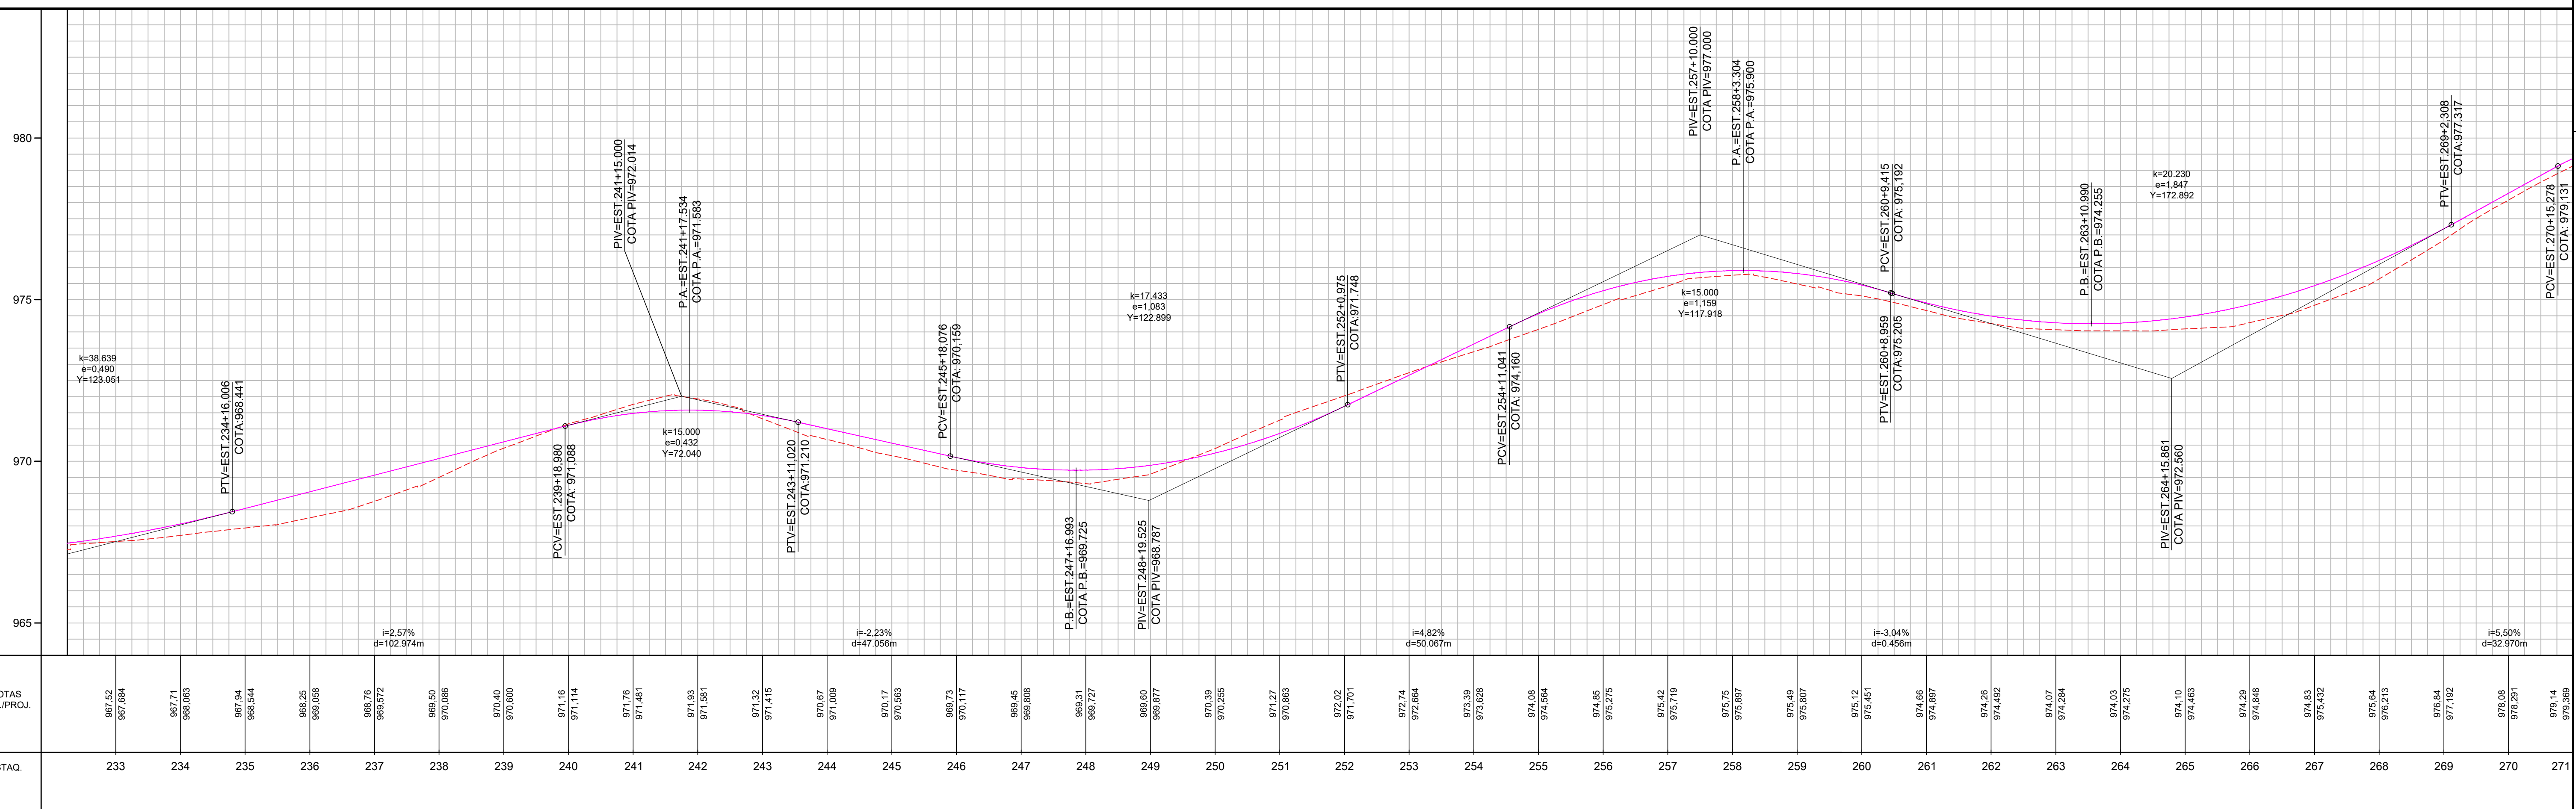


1 : 1 000

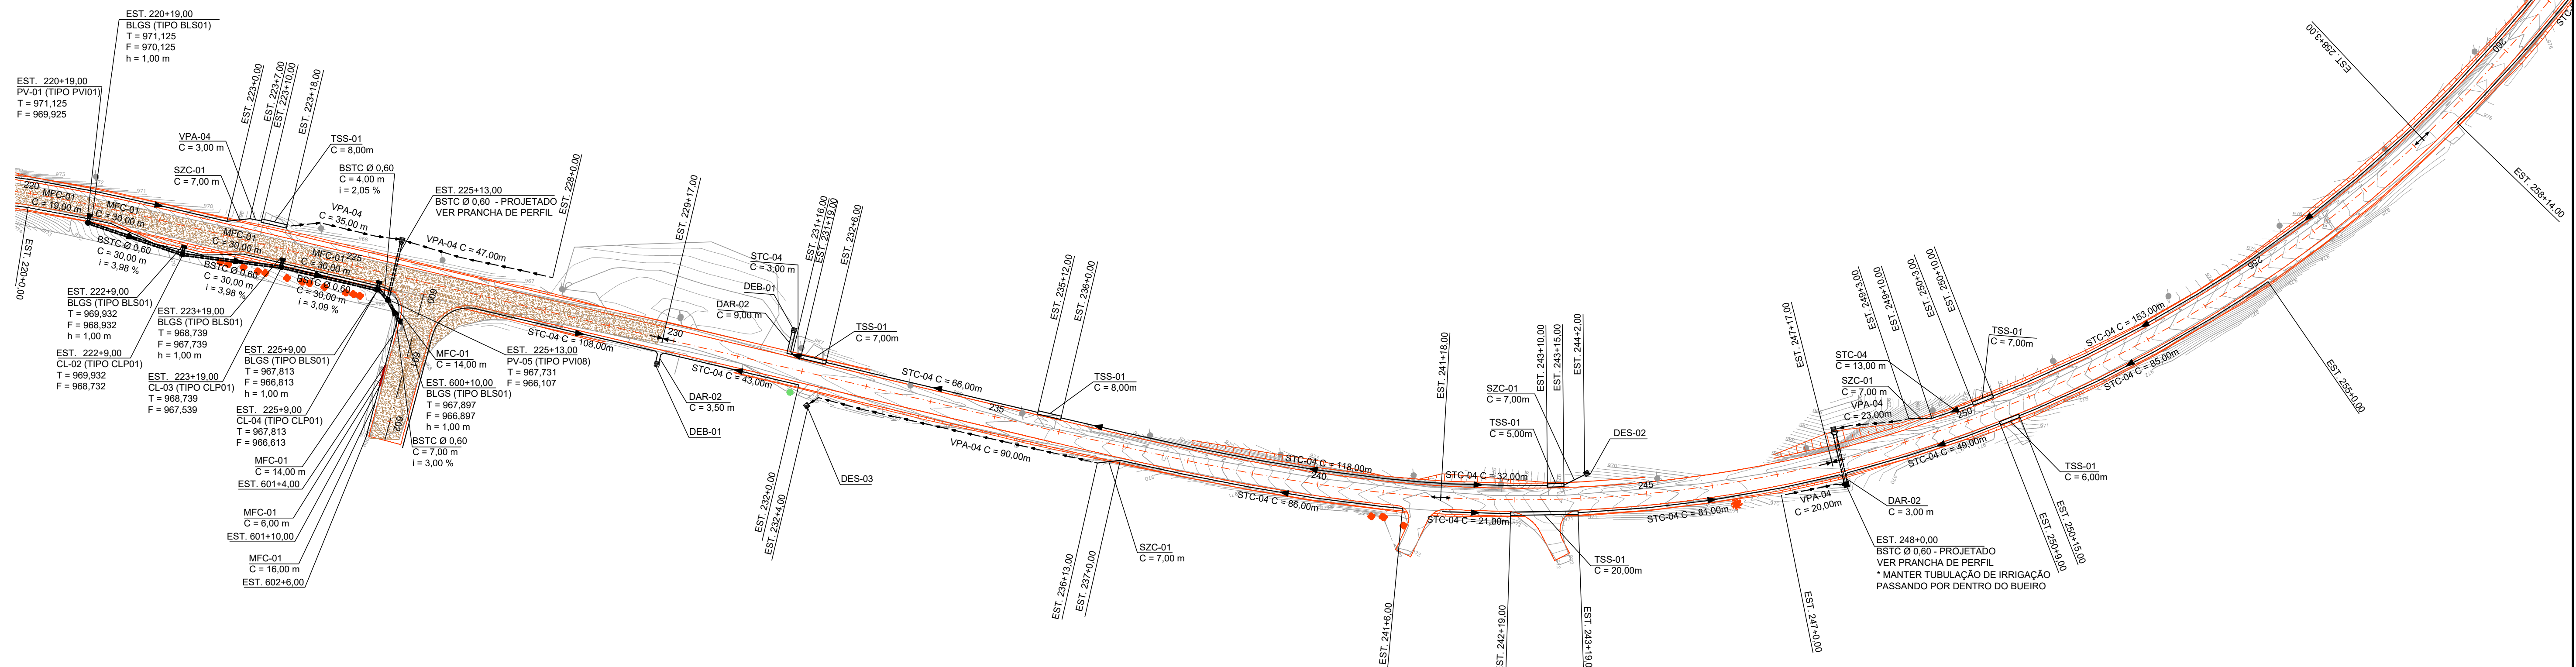

- Bordo
- Acesso
- Sarjeta
- Dispositivos Existentes
- ← ← Valeta
- Meio-fio a executar
- Meio-fio - rebaixado a executar

- | | |
|--|-----------------------------------|
| | Descida de Água |
| | Tranposição de Sarjeta |
| | Sentido do Fluxo |
| | Dissipador |
| | Bueiro Projetado |
| | Tubulação Rede Coletora Projetada |
| | Bueiro existente à remover |
| | Boca de lobo à construir |

-  Poço de Visita
 Caixa de Ligação
 PV Sanepar Existente
 Caixa Coletora
 Poste
LEGENDA PERFIL:
 Perfil Terreno Natural
 Perfil Greide

NOTAS

APROVAÇÃO ORGÃO RESPONSÁVEL

1	EDIÇÃO GERAL E NUMERAÇÃO DE PRANCHAS	SET/18	Patricia	Graciele
0	EMIÇÃO DO PROJETO	SET/18	Patricia	Graciele
REV.	MODIFICAÇÃO	DATA	VERIF.	APROV.

 PREFEITURA MUNICIPAL DE ARAUCÁRIA ADMINISTRAÇÃO 2017 - 2020	
OBRA: PAVIMENTAÇÃO URBANA Av. Independência - Trecho 02	
PRANCHA: PROJETO DE DRENAGEM	ARQUIVO: Projeto_Avenida_Independencia_Trecho_02_PD-01.dwg DATA: SETEMBRO 2018 REVISÃO: 01
PROPRIETÁRIO: PREFEITURA MUNICIPAL DE ARAUCÁRIA CNPJ: 76.105.535/0001-99	ASSINATURA:
AUTOR DO PROJETO: PATRICIA BAUR ENGENHEIRA CIVIL - CREA PR 144.260/D	ASSINATURA:
	ESCALA: INDICADA DESENHO: PATRICIA SEQUÊNCIA: 07 19