


BOCAS DE LOBO SIMPLES COM GRELHA DE CONCRETO

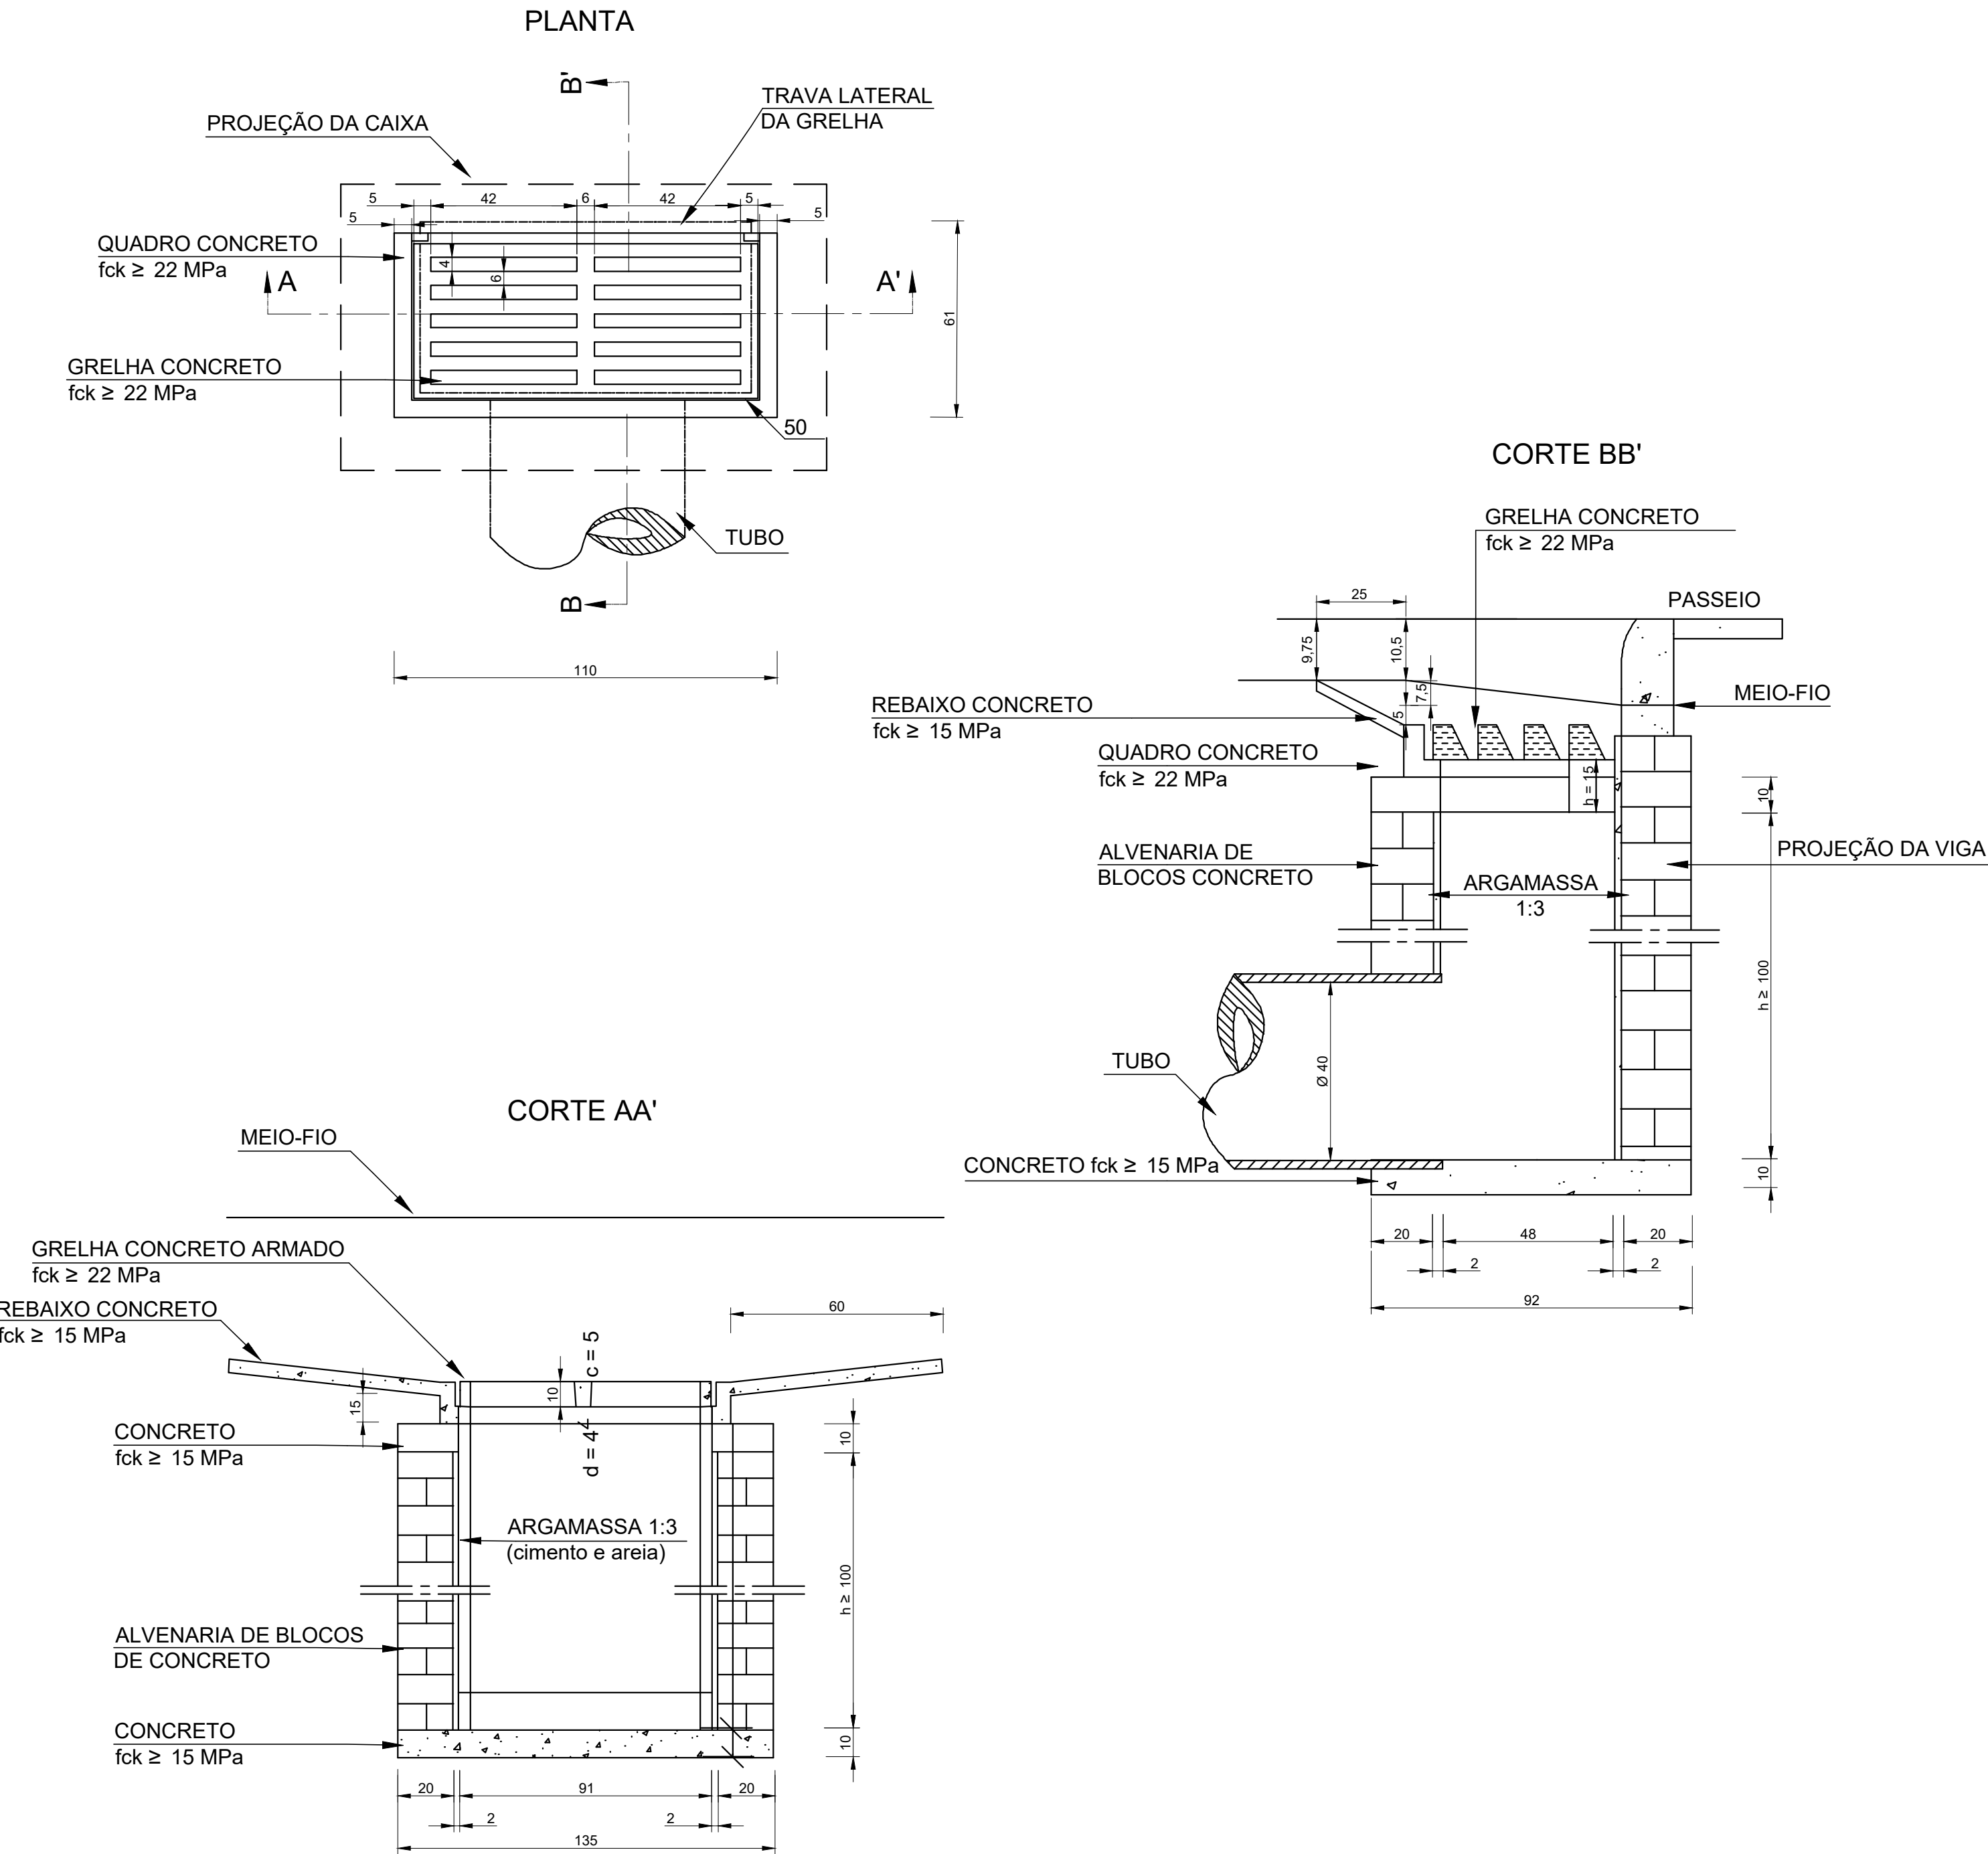


QUANTIDADES MÉDIAS PARA UMA BOCA DE LOBO E ACESSÓRIOS						
CÓDIGO	h	ALVENARIA BLOCOS DE CONCRETO (m²)	ARGAMASSA 1:3 (m³)	FORMAS (m²)	AÇO (kg)	CONCRETO fck ≥ 15 MPa (m³)
BLGS 01	100	3,81	0,06	3,10	4,10	0,25
BLGS 02	150	5,68	0,09	3,10	4,10	0,25
BLGS 03	200	7,55	0,12	3,10	4,10	0,25
BLGS 04	250	9,42	0,15	3,10	4,10	0,25

NOTAS:

1 - Dimensão dos desenhos em cm;
2 - As quantidades apresentadas incluem a grelha e o rebaixo de concreto.

BOCAS-DE-LOBO DUPLAS COM GRELHAS DE CONCRETO

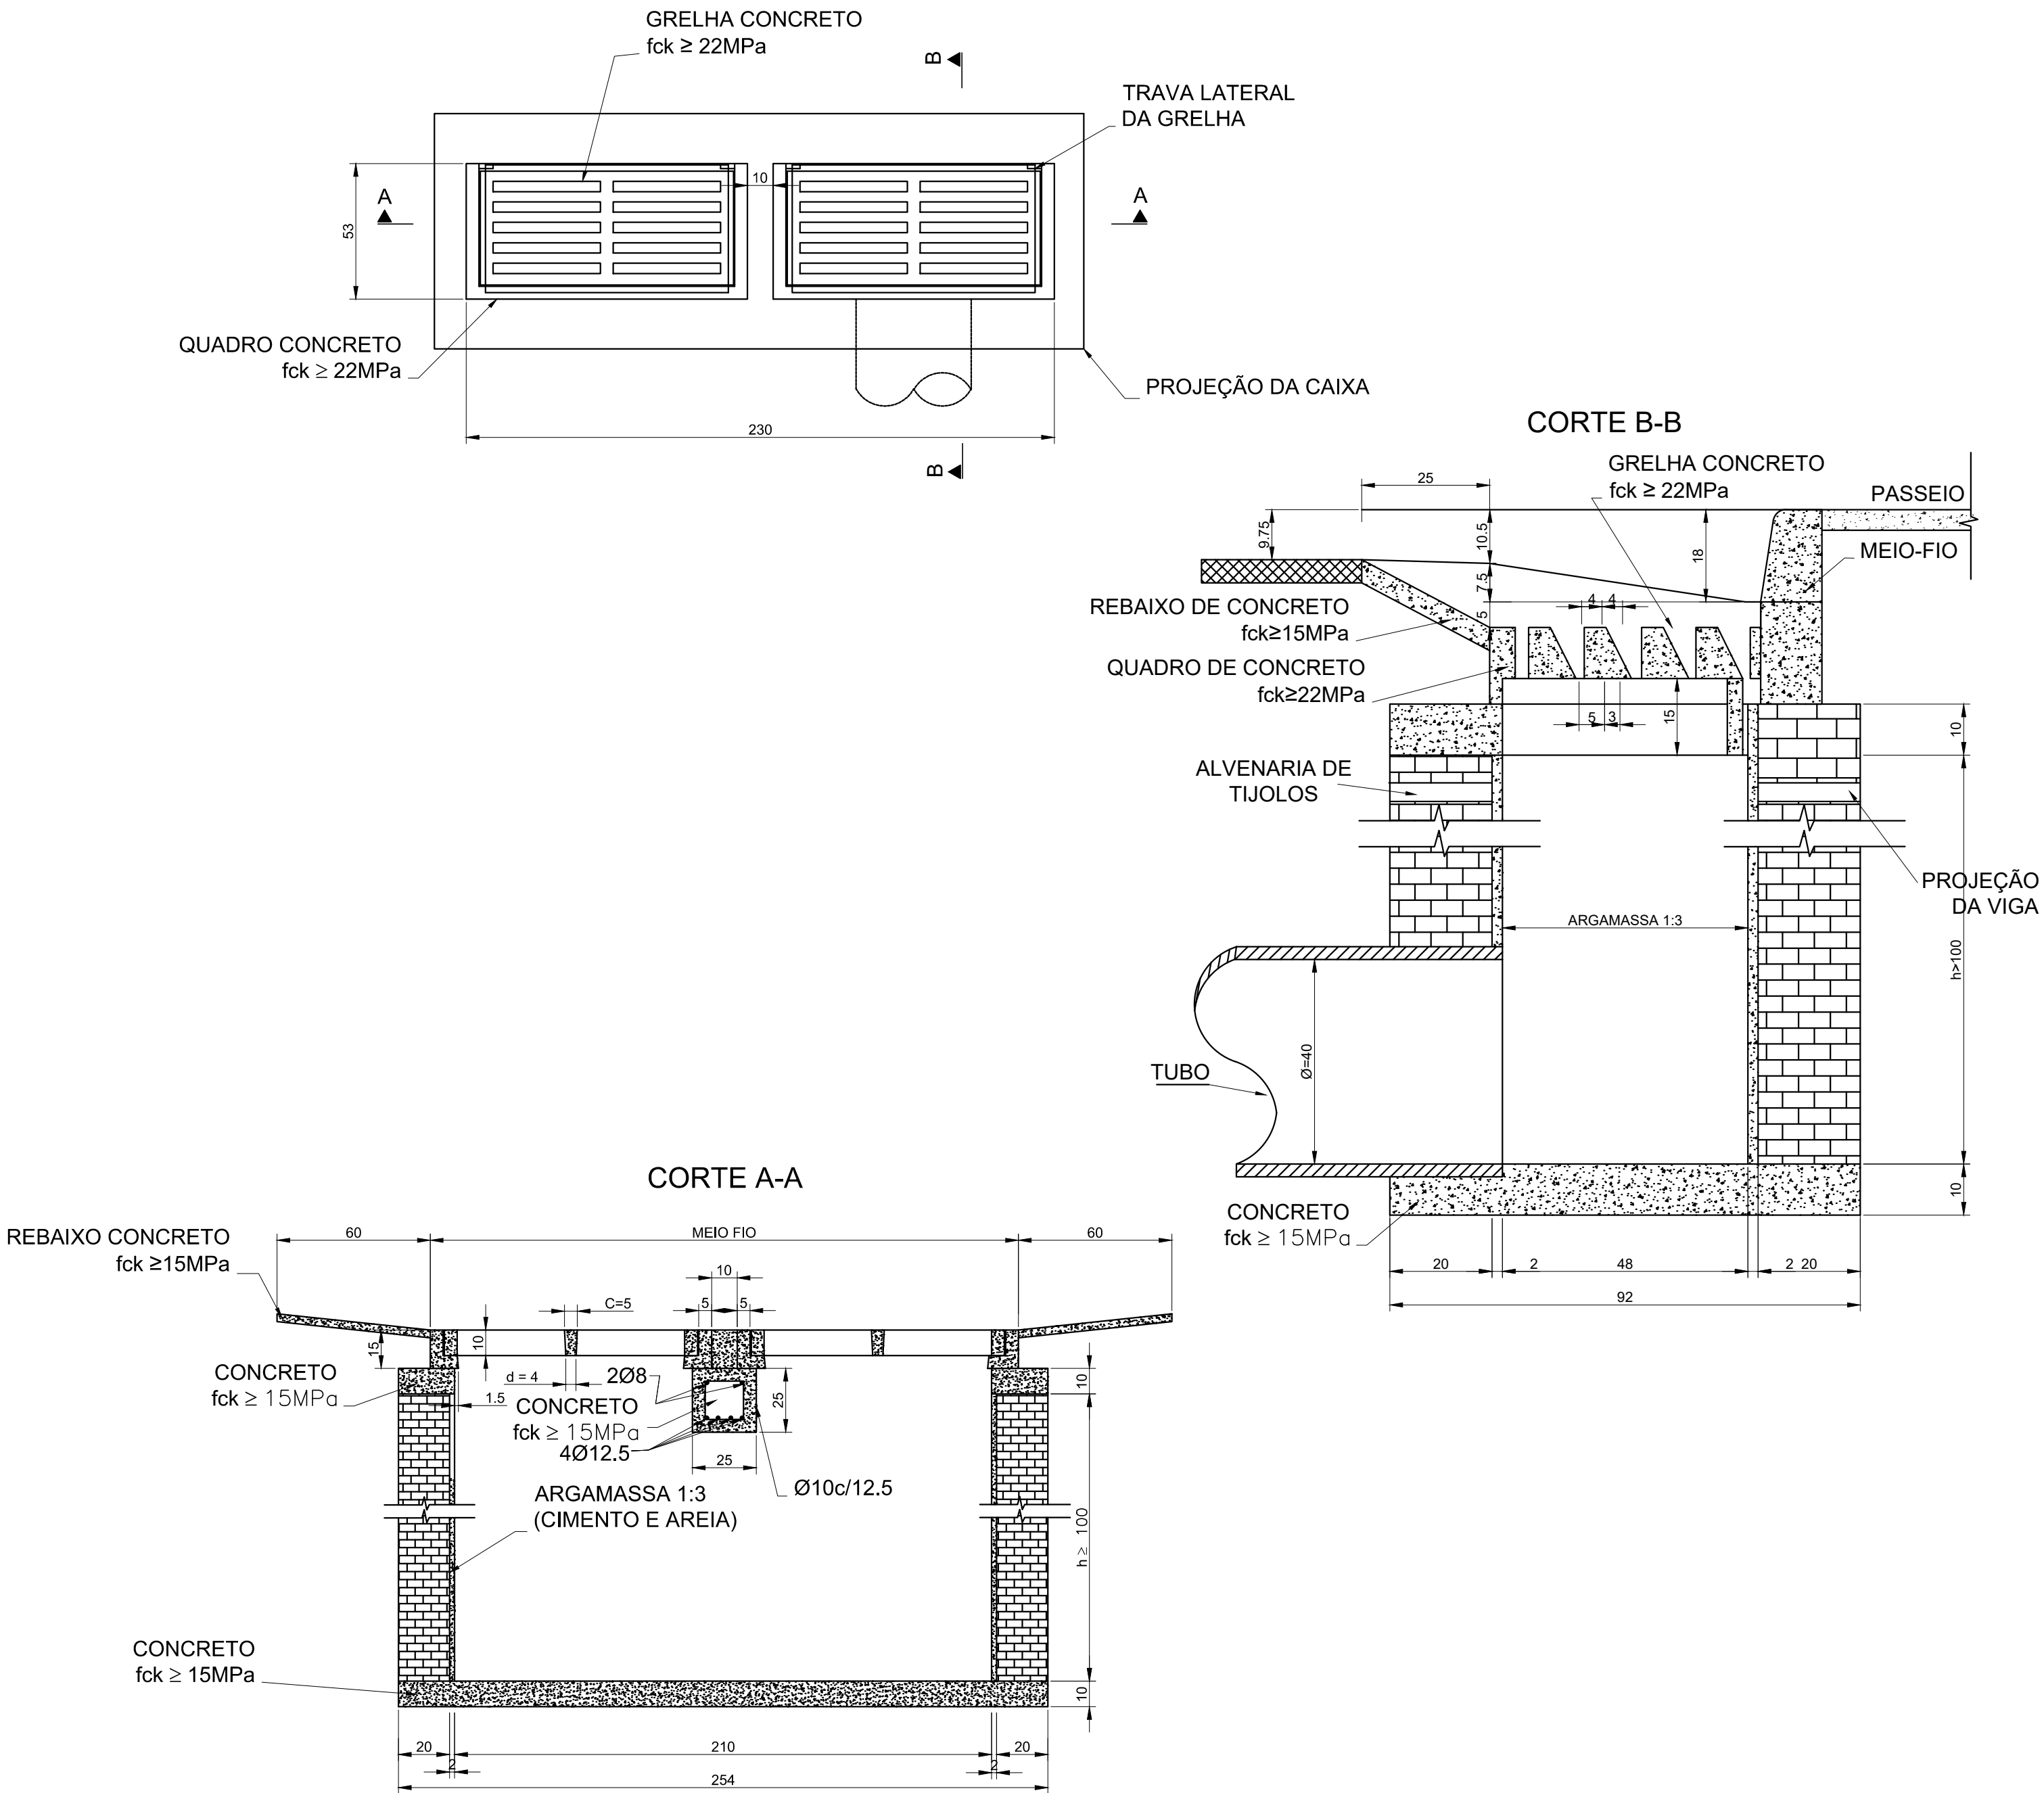

QUANTIDADES MÉDIAS PARA UMA BOCA DE LOBO E ACESSÓRIOS						
CÓDIGO	h	ALVENARIA DE TIJOLO (m²)	ARGAMASSA 1:3 (m³)	FORMAS (m²)	AÇO (kg)	CONCRETO fck ≥ 15 MPa (m³)
BLD01	100	6,37	0,11	6,60	15,1	0,460
BLD02	150	9,43	0,16	6,60	15,1	0,460
BLD03	200	12,49	0,22	6,60	15,1	0,460
BLD04	250	15,55	0,27	6,60	15,1	0,460

NOTAS:

1 - Dimensão dos desenhos em cm;
2 - As quantidades apresentadas incluem a grelha e o rebaixo de concreto.

NOTAS

APROVAÇÃO ORGÃO RESPONSÁVEL



PREFEITURA MUNICIPAL DE ARAUCÁRIA
ADMINISTRAÇÃO 2017 - 2020

OBRA:
PAVIMENTAÇÃO URBANA | Av. Independência - Trecho 02

PRANCHA:
PROJETO DE DRENAGEM

ARQUIVO:
Projeto_Araucaria_Independencia_Trecho_02_PD-01.dwg

DATA:
SETEMBRO | 2018

REVISÃO:
01

PROPRIETÁRIO:
PREFEITURA MUNICIPAL DE ARAUCÁRIA
CNPJ: 76.105.535/0001-99

ASSINATURA:

AUTOR DO PROJETO:
PATRICIA BAUR
ENGENHEIRA CIVIL - CREA PR 144.260/D

ASSINATURA:

ESCALA:
INDICADA

DESENHO:
PATRICIA

SEQUÊNCIA:
15