

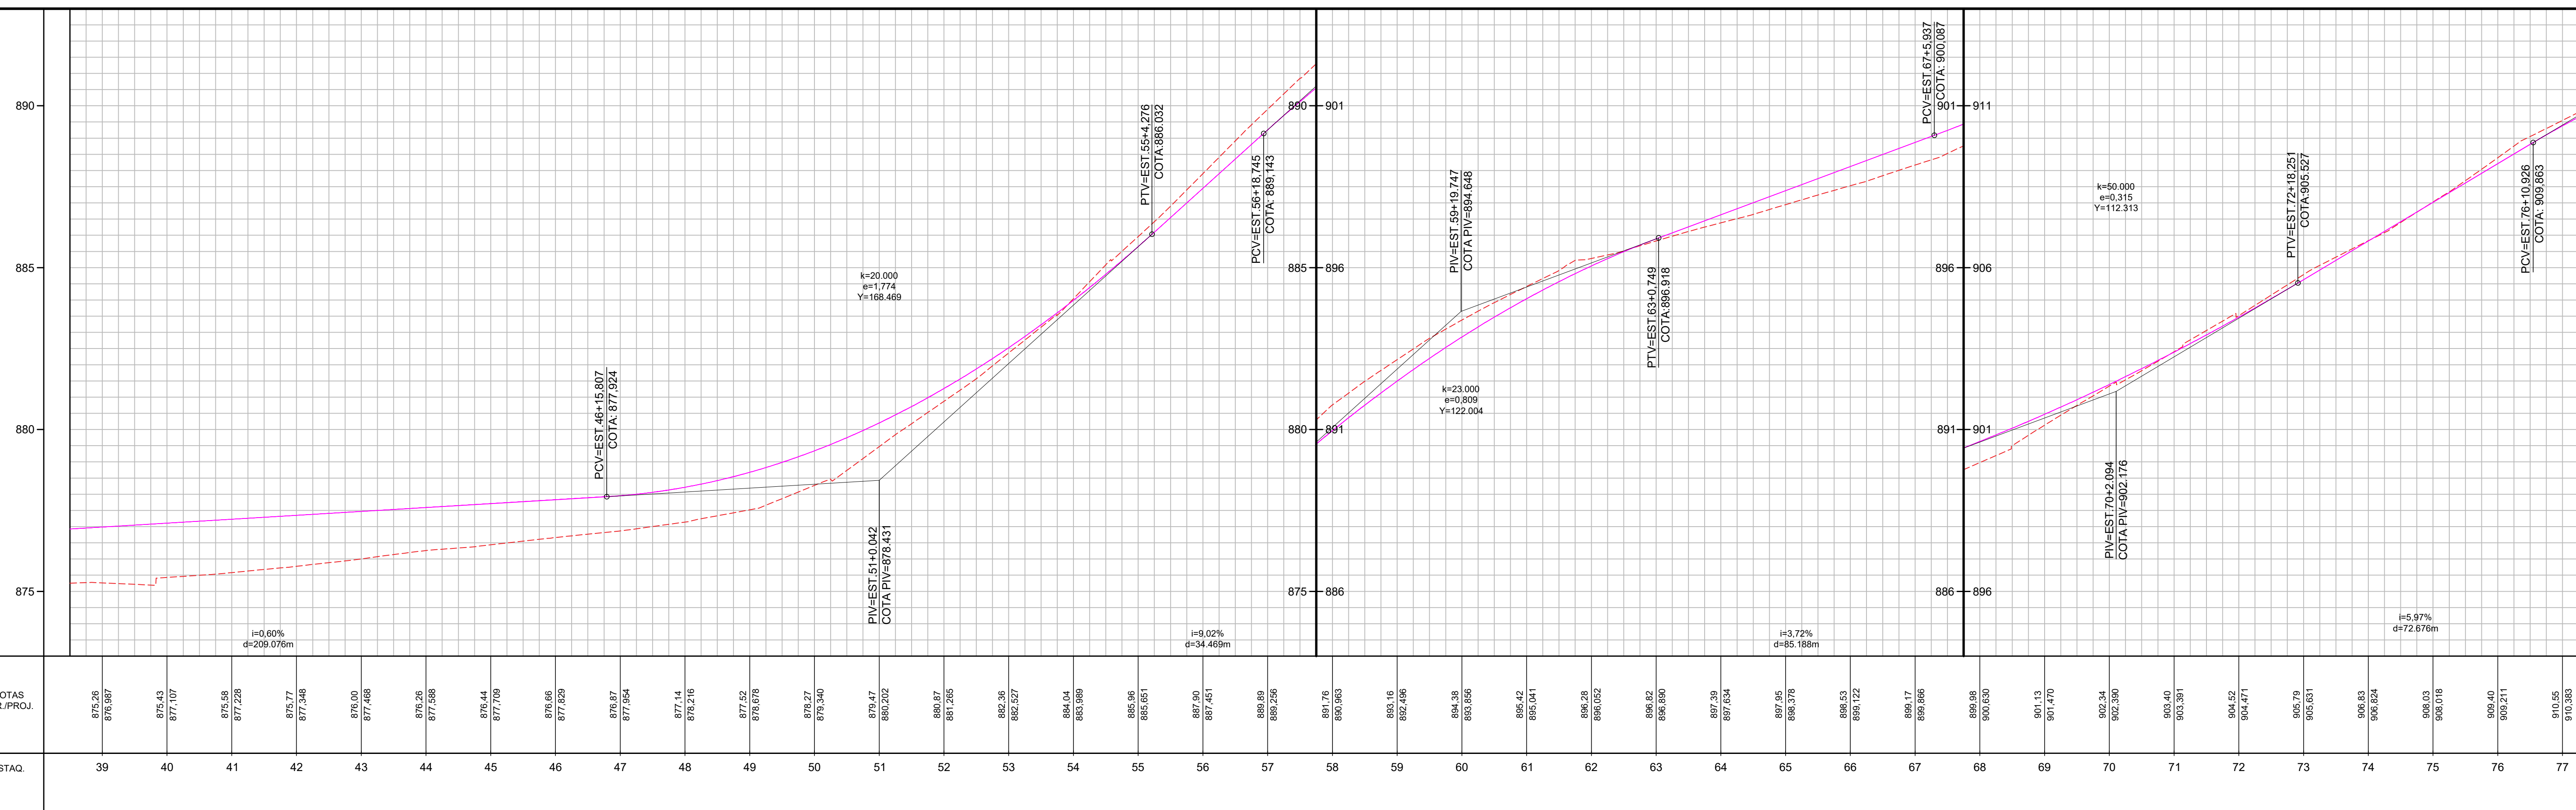


1


1 : 1 000

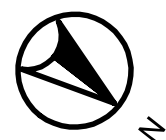


	Pavimento Projetado
	Perfil Terreno Natural
	Rua Existente
	Poste existente
	Poste à Relocar
	Perfil Greide

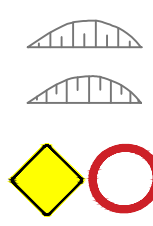

Talude de Aterro
Talude de Corte

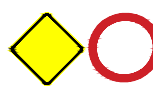

Placas

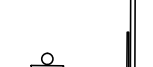

Suportes



Linha Simples Seccionada
(LFO-2)



Linha Dupla Contínua
(LFO-3)



Linha de Bordo
(LBO)



Linha de Continuidade
(LCO)

NOTAS

APROVAÇÃO ORGÃO RESPONSÁVEL



PREFEITURA MUNICIPAL DE ARAUCÁRIA
ADMINISTRAÇÃO 2017 - 2020

OBRA: **PAVIMENTAÇÃO URBANA** | Av. Independência - Trecho 02

PRANCHA:
PROJETO DE PAVIMENTAÇÃO

ARQUIVO: GEOMÉTRICO, ALGEBRA, DINÂMICA, 03-1-17

DATA:	REVISÃO:
SETEMBRO 2018	00

PROPRIETÁRIO:
PREFEITURA MUNICIPAL DE ARAUCÁRIA
CNPJ: 76.105.535/0001-99

AUTOR DO PROJETO:
PATRICIA BAUR
ENGENHEIRA CIVIL - CREA PR 144.260/D

ASSINATURA:

ESCALA: INDICADA
DESENHO:

CÁSSIO
SEQUÊNCIA:

02/10

CE 10