
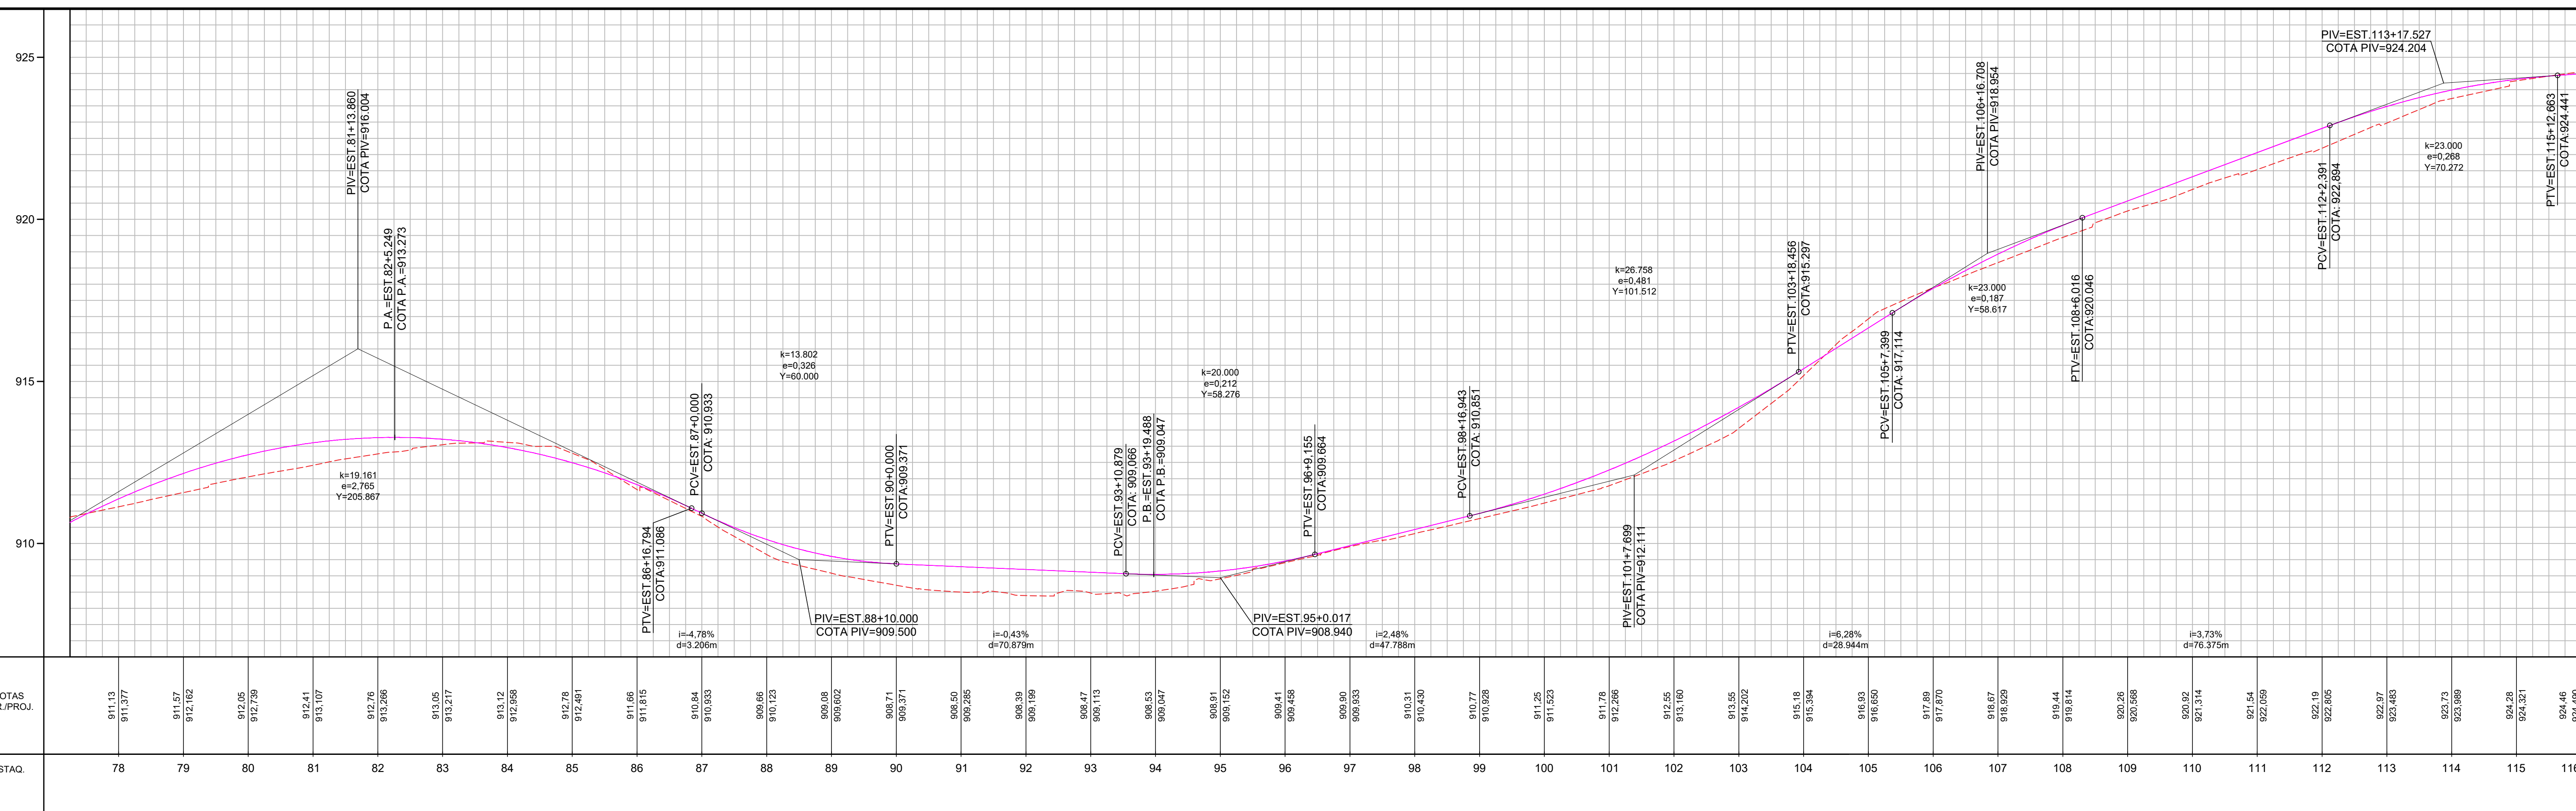


1

1 : 1 000

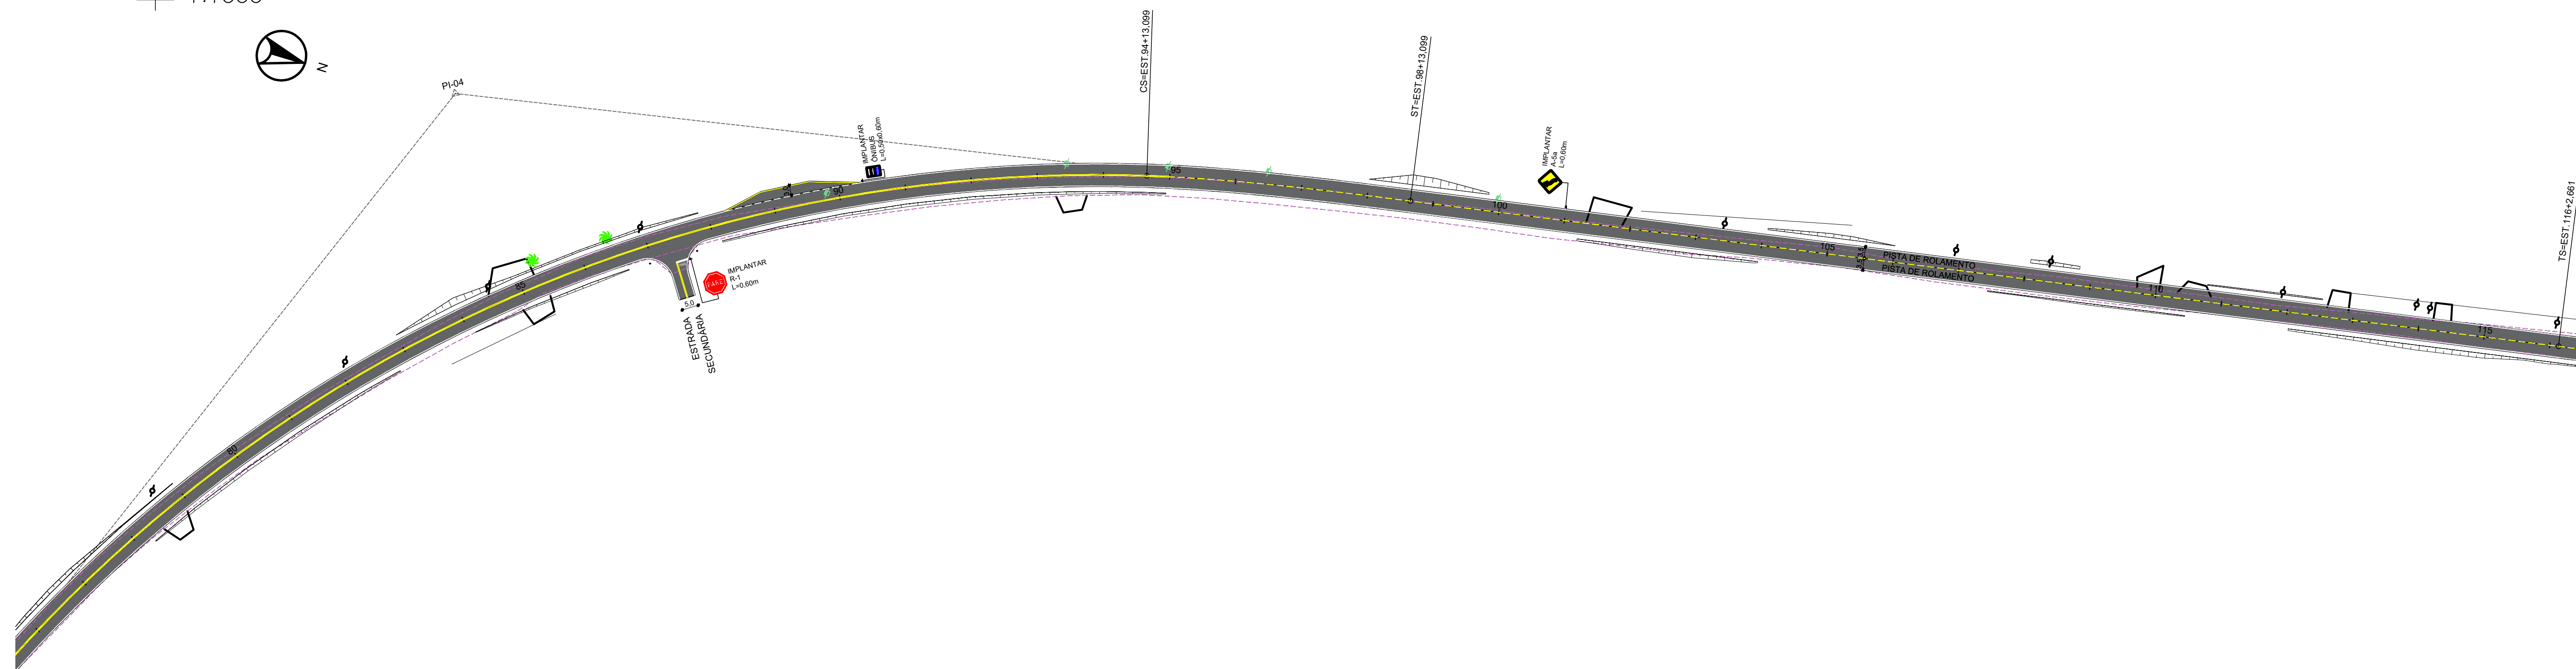

	Pavimento Projetado		Talude de Aterro		Linha Dupla Contínua (LFO-3)
	Perfil Terreno Natural		Talude de Corte		Linha de Bordo (LBO)
	Rua Existente		Placas		Linha de Continuidade (LCO)
	Poste existente		Suportes		
	Poste à Relocar		Linha Simples Seccionada (LFO-2)		
	Perfil Greide				

NOTAS

APROVAÇÃO ORGÃO RESPONSÁVEL



PREFEITURA MUNICIPAL DE ARAUCÁRIA
ADMINISTRAÇÃO 2017 - 2020

OBRA: **PAVIMENTAÇÃO URBANA** | Av. Independência - Trecho 02

PRANCHA:
PROJETO DE PAVIMENTAÇÃO

ARQUIVO:	
GEOMÉTRICO_AV INDEPENDÊNCIA_00.dwg	
DATA:	REVISÃO:
SETEMBRO 2018	00

PROPRIETÁRIO:
PREFEITURA MUNICIPAL DE ARAUCÁRIA
CNPJ: 76.105.535/0001-99

AUTOR DO PROJETO:
PATRICIA BAUR
ENGENHEIRA CIVIL - CREA PR 144.260/D

ASSINATURA:

ESCALA:	INDICAD
DESENHO:	CÁSSIO
SEQUÊNCIA:	03/10

SEQUENCIA:
03/10