



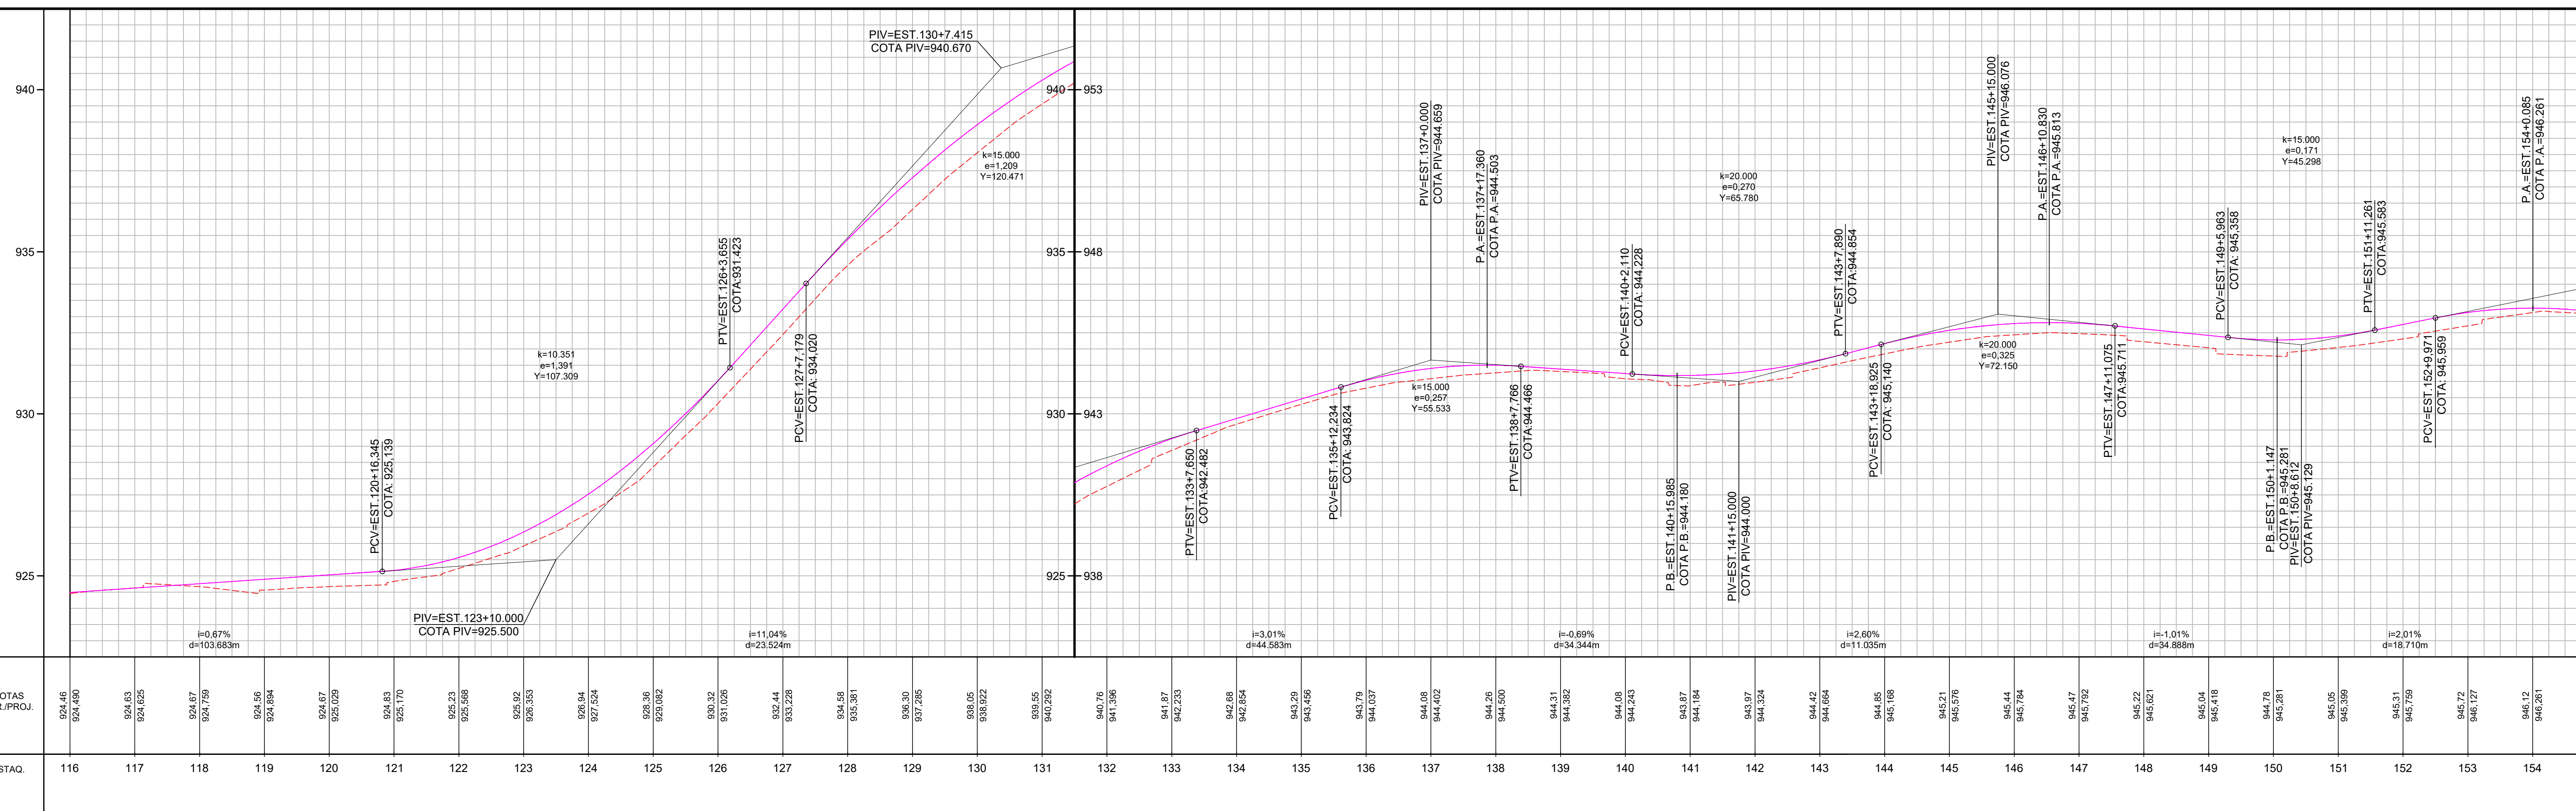

	Pavimento Projetado
	Perfil Terreno Natural
	Rua Existente
	Poste existente
	Poste à Relocar
	Perfil Greide

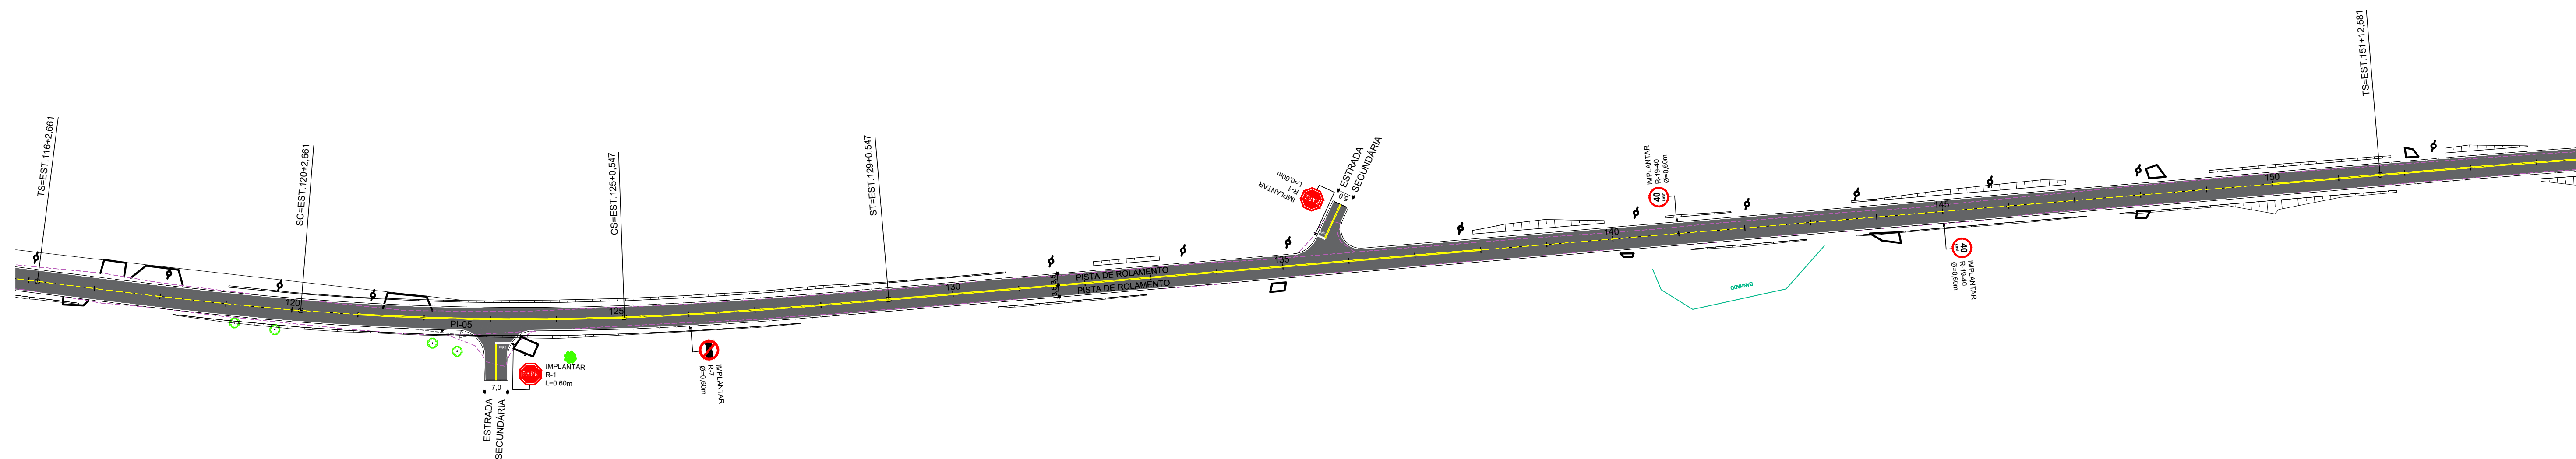

	Linha Dupla Contínua (LFO-3)
	Linha de Bordo (LBO)
	Linha de Continuidade (LCO)

APROVAÇÃO ORGÃO RESPONSÁVEL

0	EMIÇÃO DO PROJETO	SET/18	Mayara	Gracielle
REV.	MODIFICAÇÃO	DATA	VERIF.	APROV.



PREFEITURA MUNICIPAL DE ARAUCÁRIA
ADMINISTRAÇÃO 2017 - 2020

OBRA: **PAVIMENTAÇÃO URBANA** | Av. Independência - Trecho 02

PRANCHA:
PROJETO DE PAVIMENTAÇÃO

ARQUIVO: GEOMETRICO_AV INDEPENDÊNCIA_00.dwg	
DATA: SETEMBRO 2018	REVISÃO: 00

PROPRIETÁRIO:
PREFEITURA MUNICIPAL DE ARAUCÁRIA
CNPJ: 76.105.535/0001-99

AUTOR DO PROJETO:
PATRICIA BAUR
ENGENHEIRA CIVIL - CREA PR 144.260/D

ASSINATURA:

ESCALA: INDICADA
DESENHO: CÁSSIO
SEQUÊNCIA: 04/10

SEQUENCIA:
04/10