
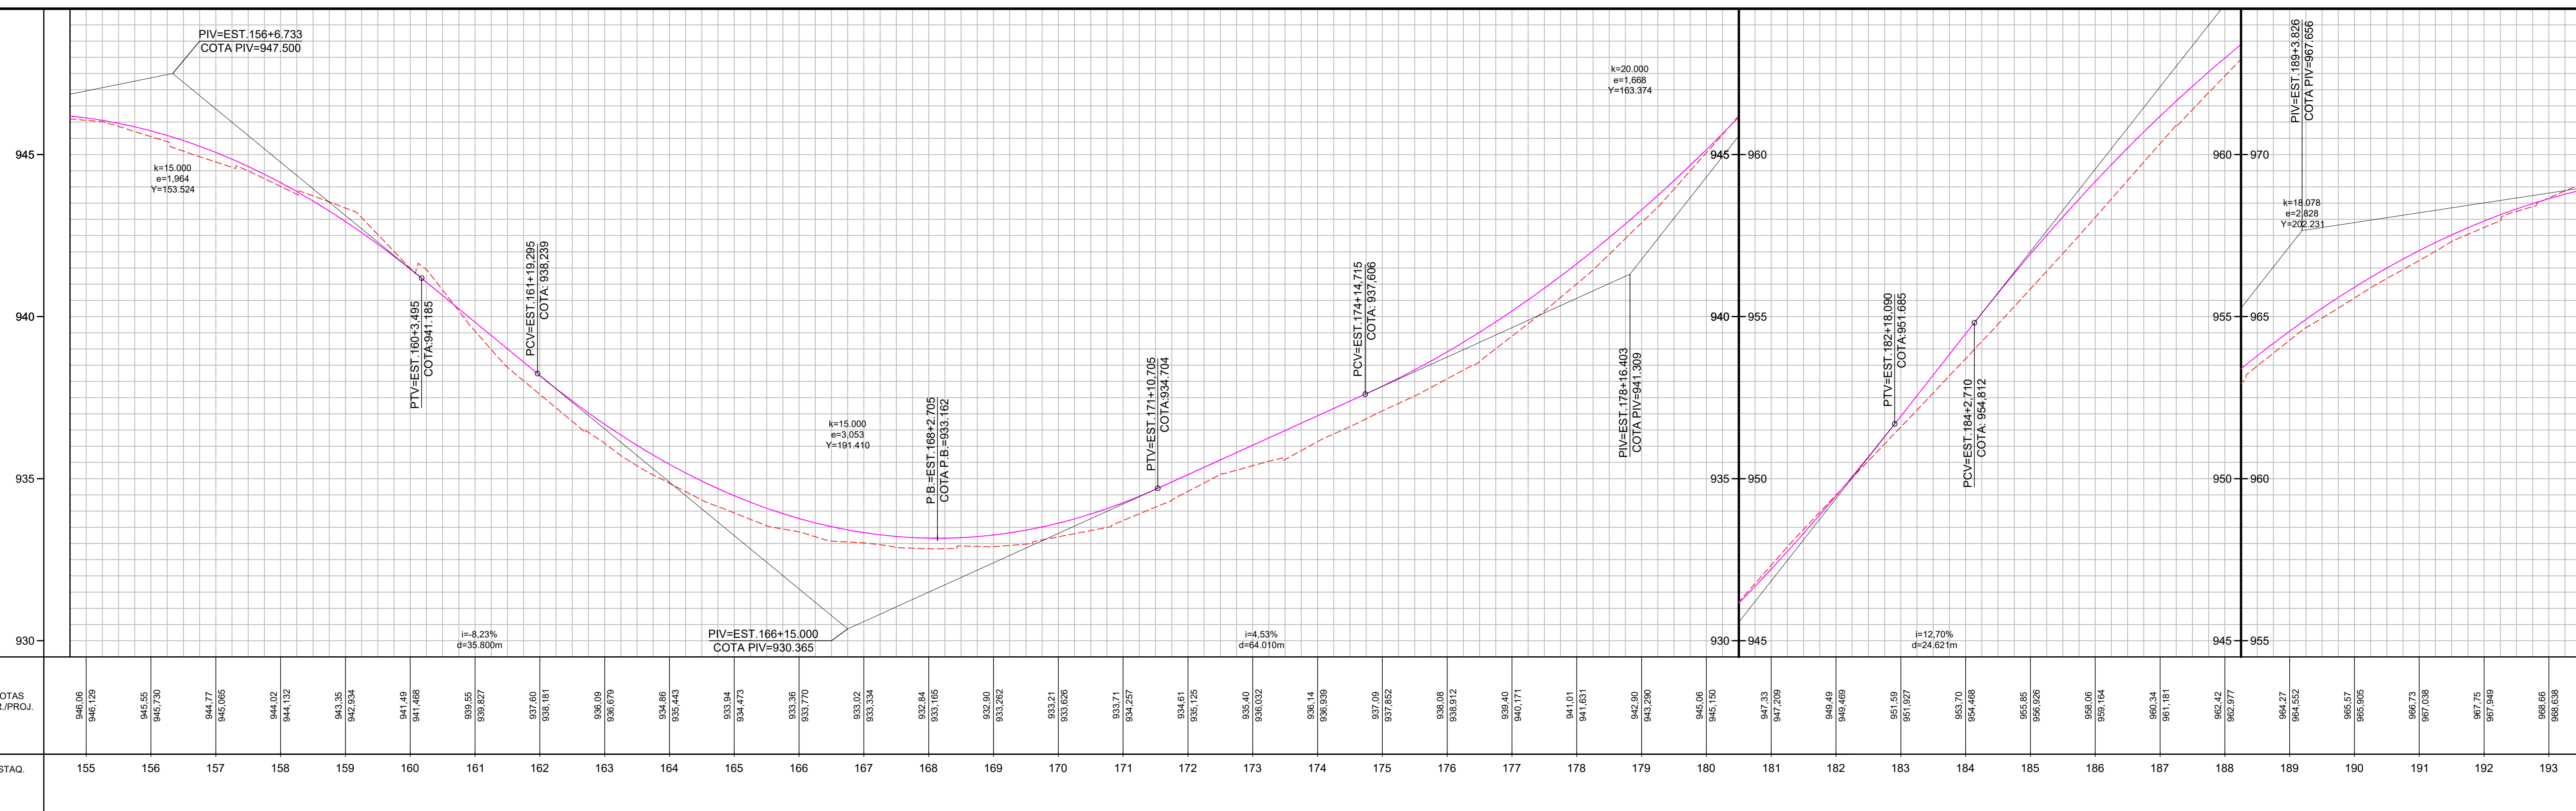
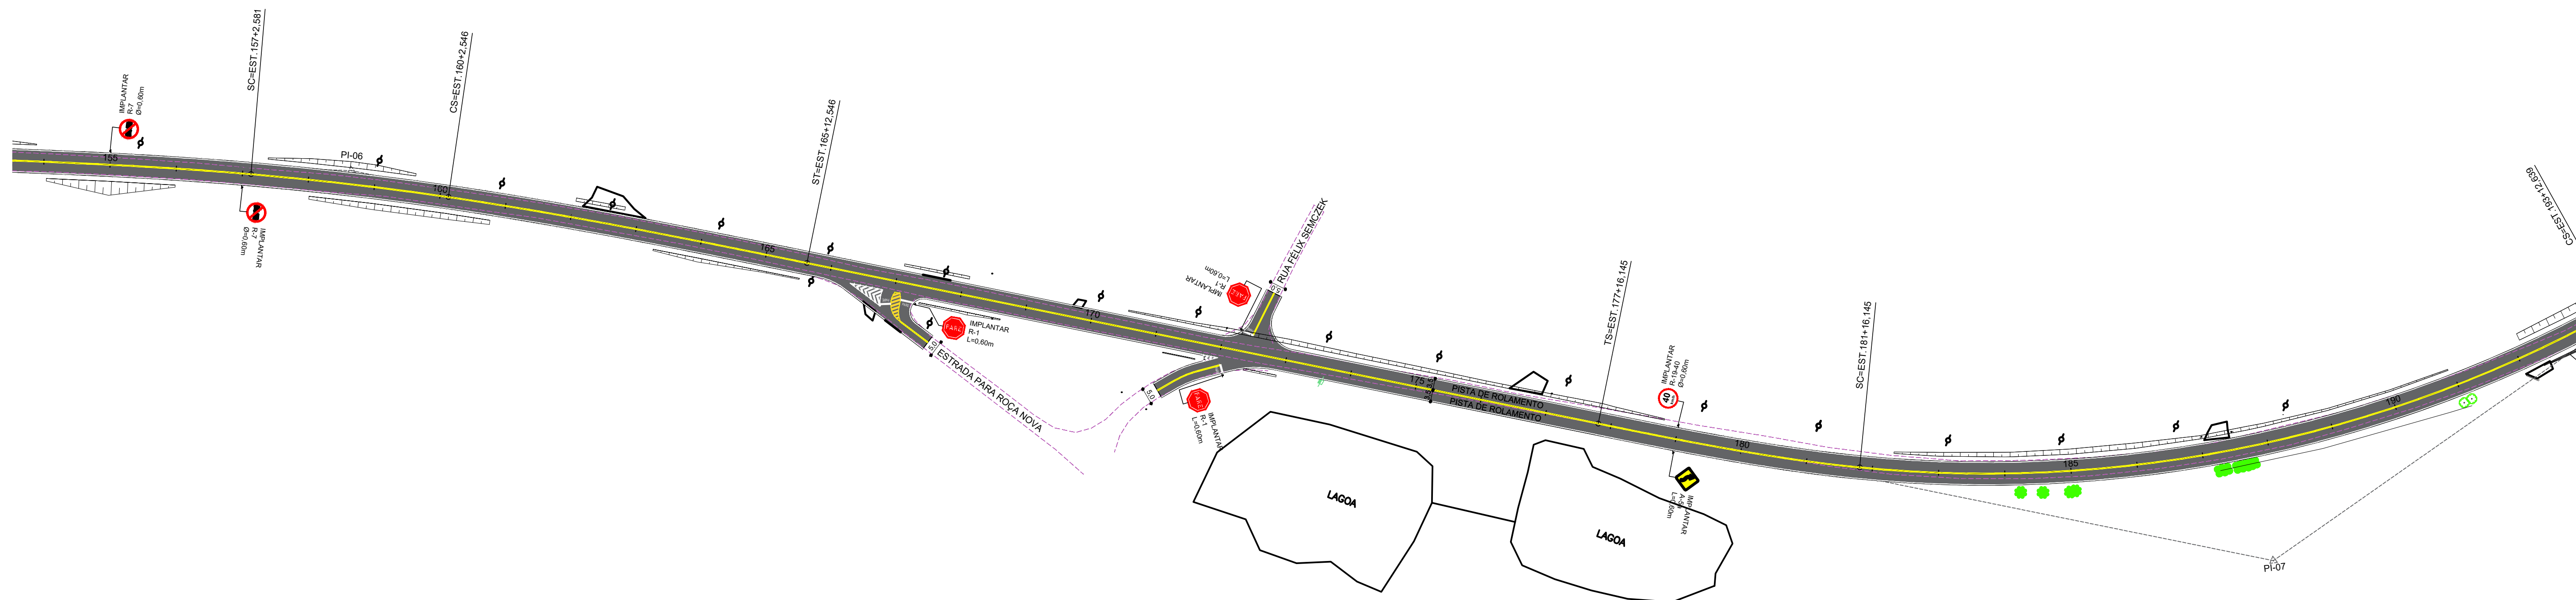


+

1 : 1 000

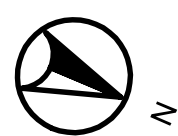

LEGENDA

- | | | | |
|--|------------------------|---|----------------------------------|
|  | Pavimento Projetado |  | Talude de Aterro |
|  | Perfil Terreno Natural |  | Talude de Corte |
|  | Rua Existente |  | Placas |
|  | Poste existente |  | Suportes |
|  | Poste à Relocar |  | Linha Simples Seccionada (LFO-2) |
|  | Perfil Greide | | |

- | | |
|---|---------------------------------|
|  | Linha Dupla Contínua
(LFO-3) |
|  | Linha de Bordo
(LBO) |
|  | Linha de Continuidade
(LCO) |

NOTAS

APROVAÇÃO ORGÃO RESPONSÁVEL



PREFEITURA MUNICIPAL DE ARAUCÁRIA
ADMINISTRAÇÃO 2017 - 2020

OBRA: **PAVIMENTAÇÃO URBANA** | Av. Independência - Trecho 02

PRANCHA:
PROJETO DE PAVIMENTAÇÃO

ARQUIVO: GEOMÉTRICO ALGEBRA DEPENDÊNCIA 02-4-

DATA:	REVISÃO:
SETEMBRO 2018	0

PROPRIETÁRIO: _____ ASSINATURA: _____
PREFEITURA MUNICIPAL DE ARAUCÁRIA

ASSINATURA:

CNPJ: 76.105.535/0001-99

AUTOR DO PROJETO:
PATRICIA BAUR
ENGENHEIRA CIVIL - CREA PR 144.260/D

ASSINATURA: _____

ESCALA:	INDICAD
DESENHO:	CÁSSIO
SEQUÊNCIA:	05/10

SEQUÊNCIA:
05/10