
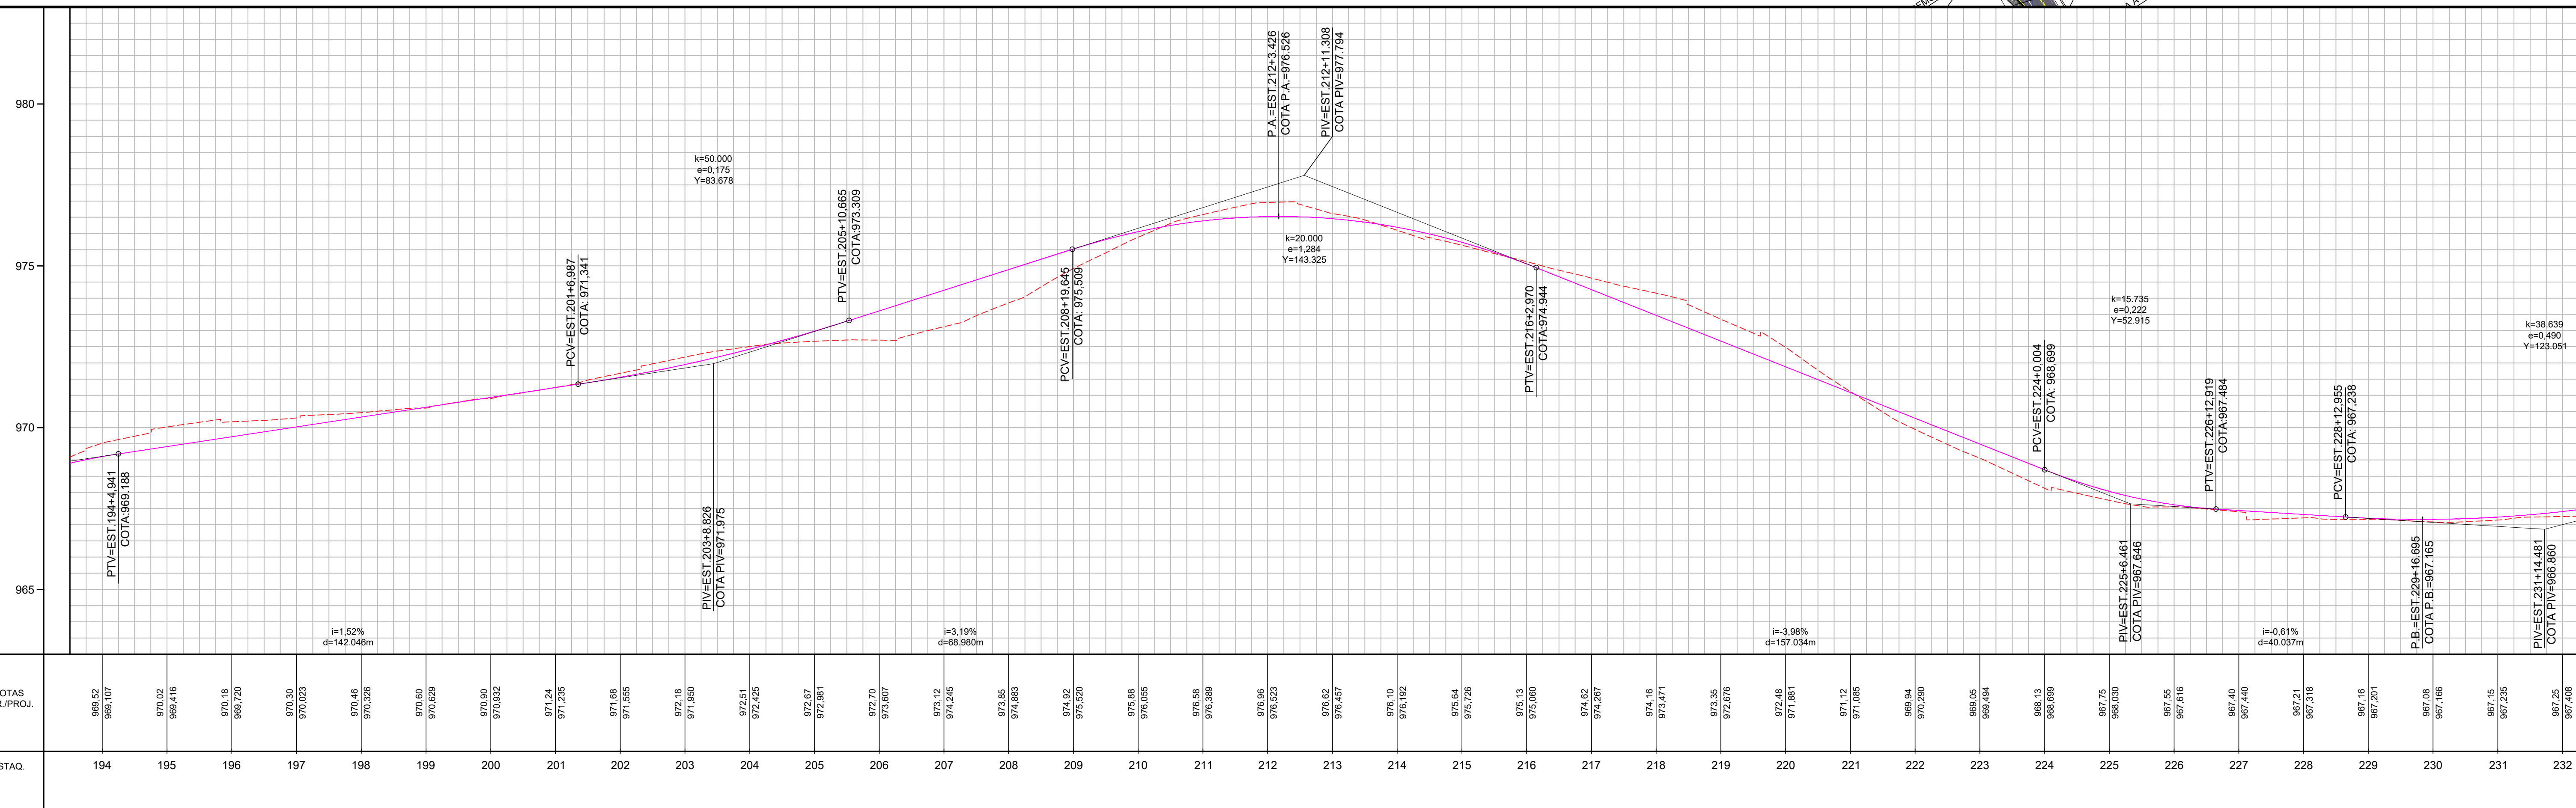


1 : 1 000

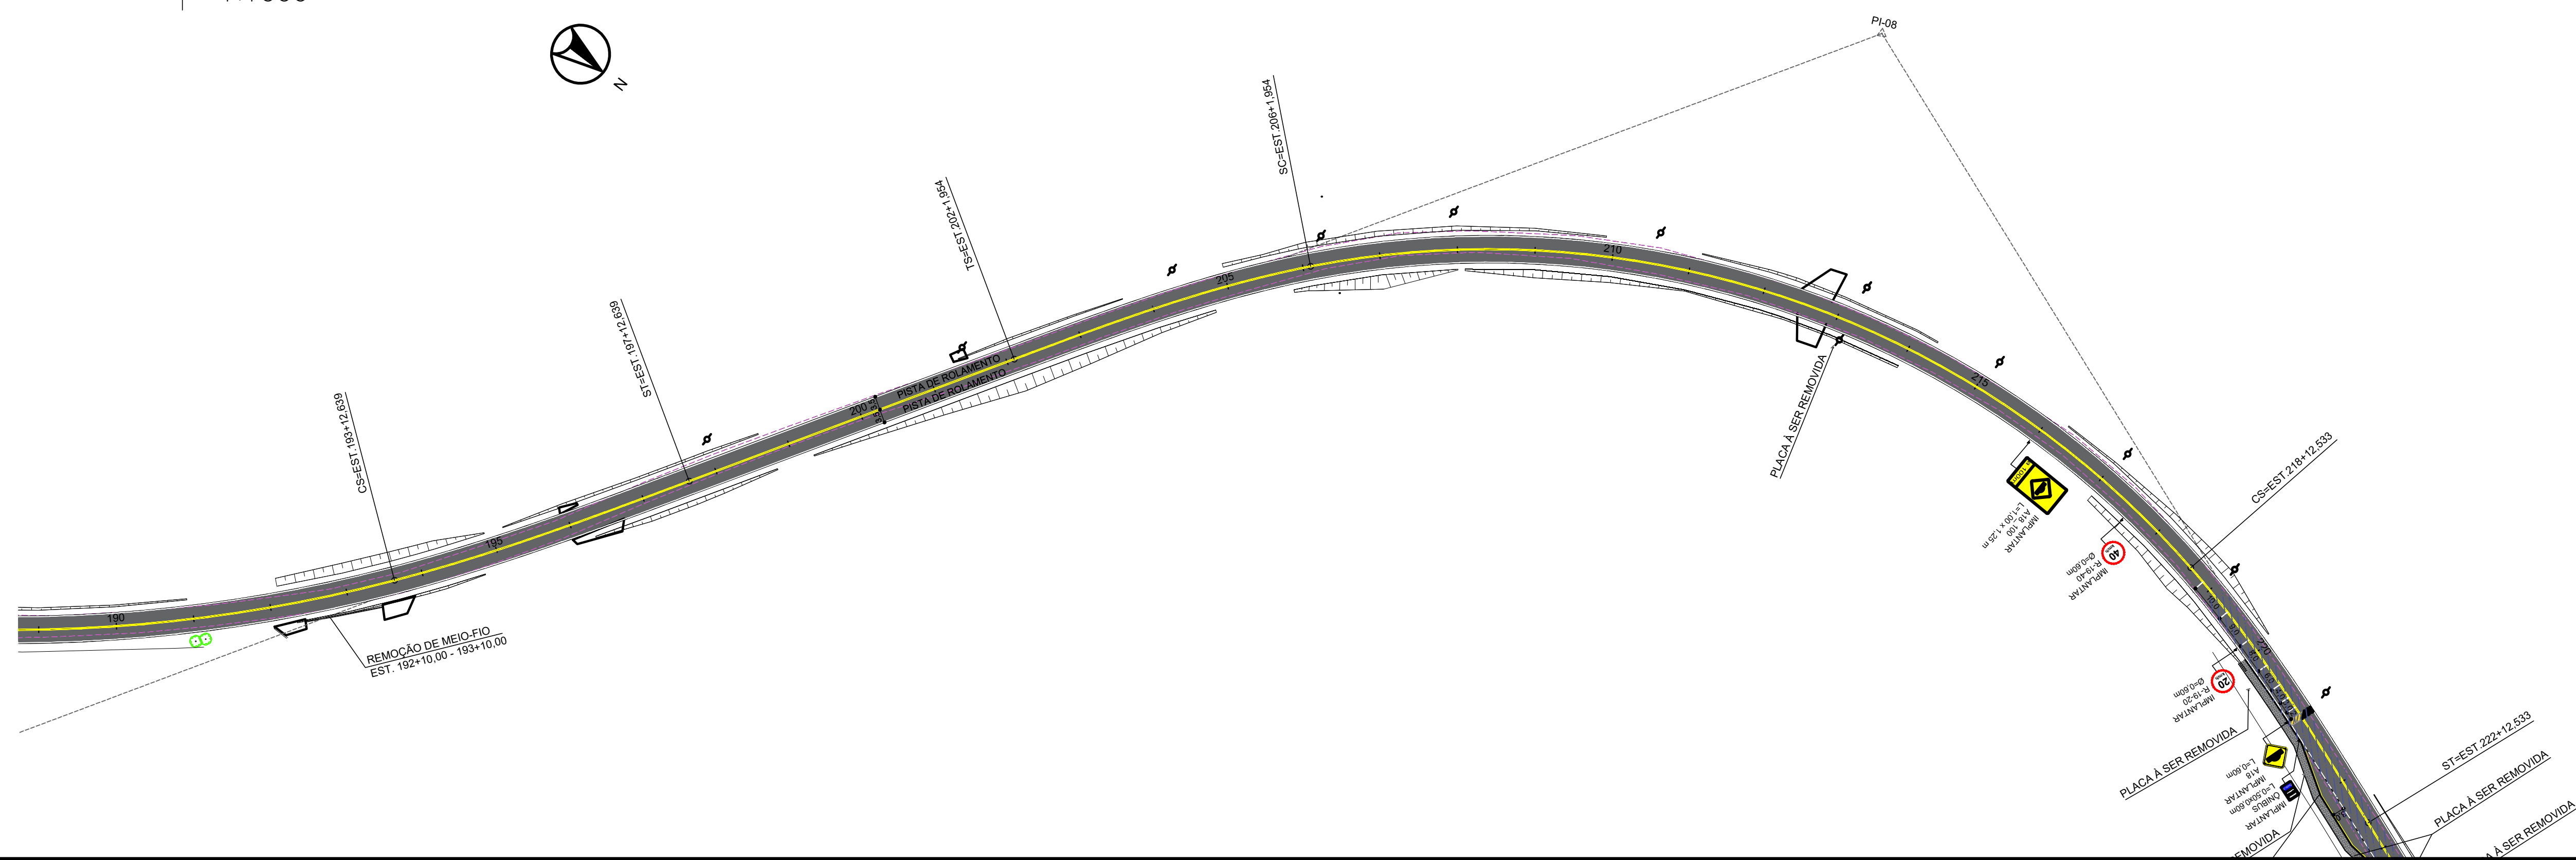

	Pavimento Projetado		Talude de Aterro		Linha Dupla Contínua (LFO-3)
	Perfil Terreno Natural		Talude de Corte		Linha de Bordo (LBO)
	Rua Existente		Placas		Linha de Continuidade (LCO)
	Poste existente		Suportes		
	Poste à Relocar		Linha Simples Seccionada (LFO-2)		
	Perfil Greide				

NOTAS

APROVAÇÃO ORGÃO RESPONSÁVEL



PREFEITURA MUNICIPAL DE ARAUCÁRIA
ADMINISTRAÇÃO 2017 - 2020

OBRA: **PAVIMENTAÇÃO URBANA** | Av. Independência - Trecho 02

PRANCHA:

PROJETO DE PAVIMENTAÇÃO

ARQUIVO: GEOMÉTRICO_AUINDEPENDÊNCIA_03.dwg

DATA:	REVISÃO:
SETEMBRO 2018	00

PROPRIETÁRIO:
PREFEITURA MUNICIPAL DE ARAUCÁRIA
CNPJ: 76.105.535/0001-99

ASSINATURA:

AUTOR DO PROJETO:
PATRICIA BAUR
ENGENHEIRA CIVIL - CREA PR 144.260/D

ASSINATURA: _____

ESCALA:
INDICADA

DESENHO:
CÁCCIO

CASSIO

SEQUÊNCIA:

06/10

SEQUENCIA:
06/10