



1

Projeto de Terraplenagem

Seções Transversais - Esc. 1:200

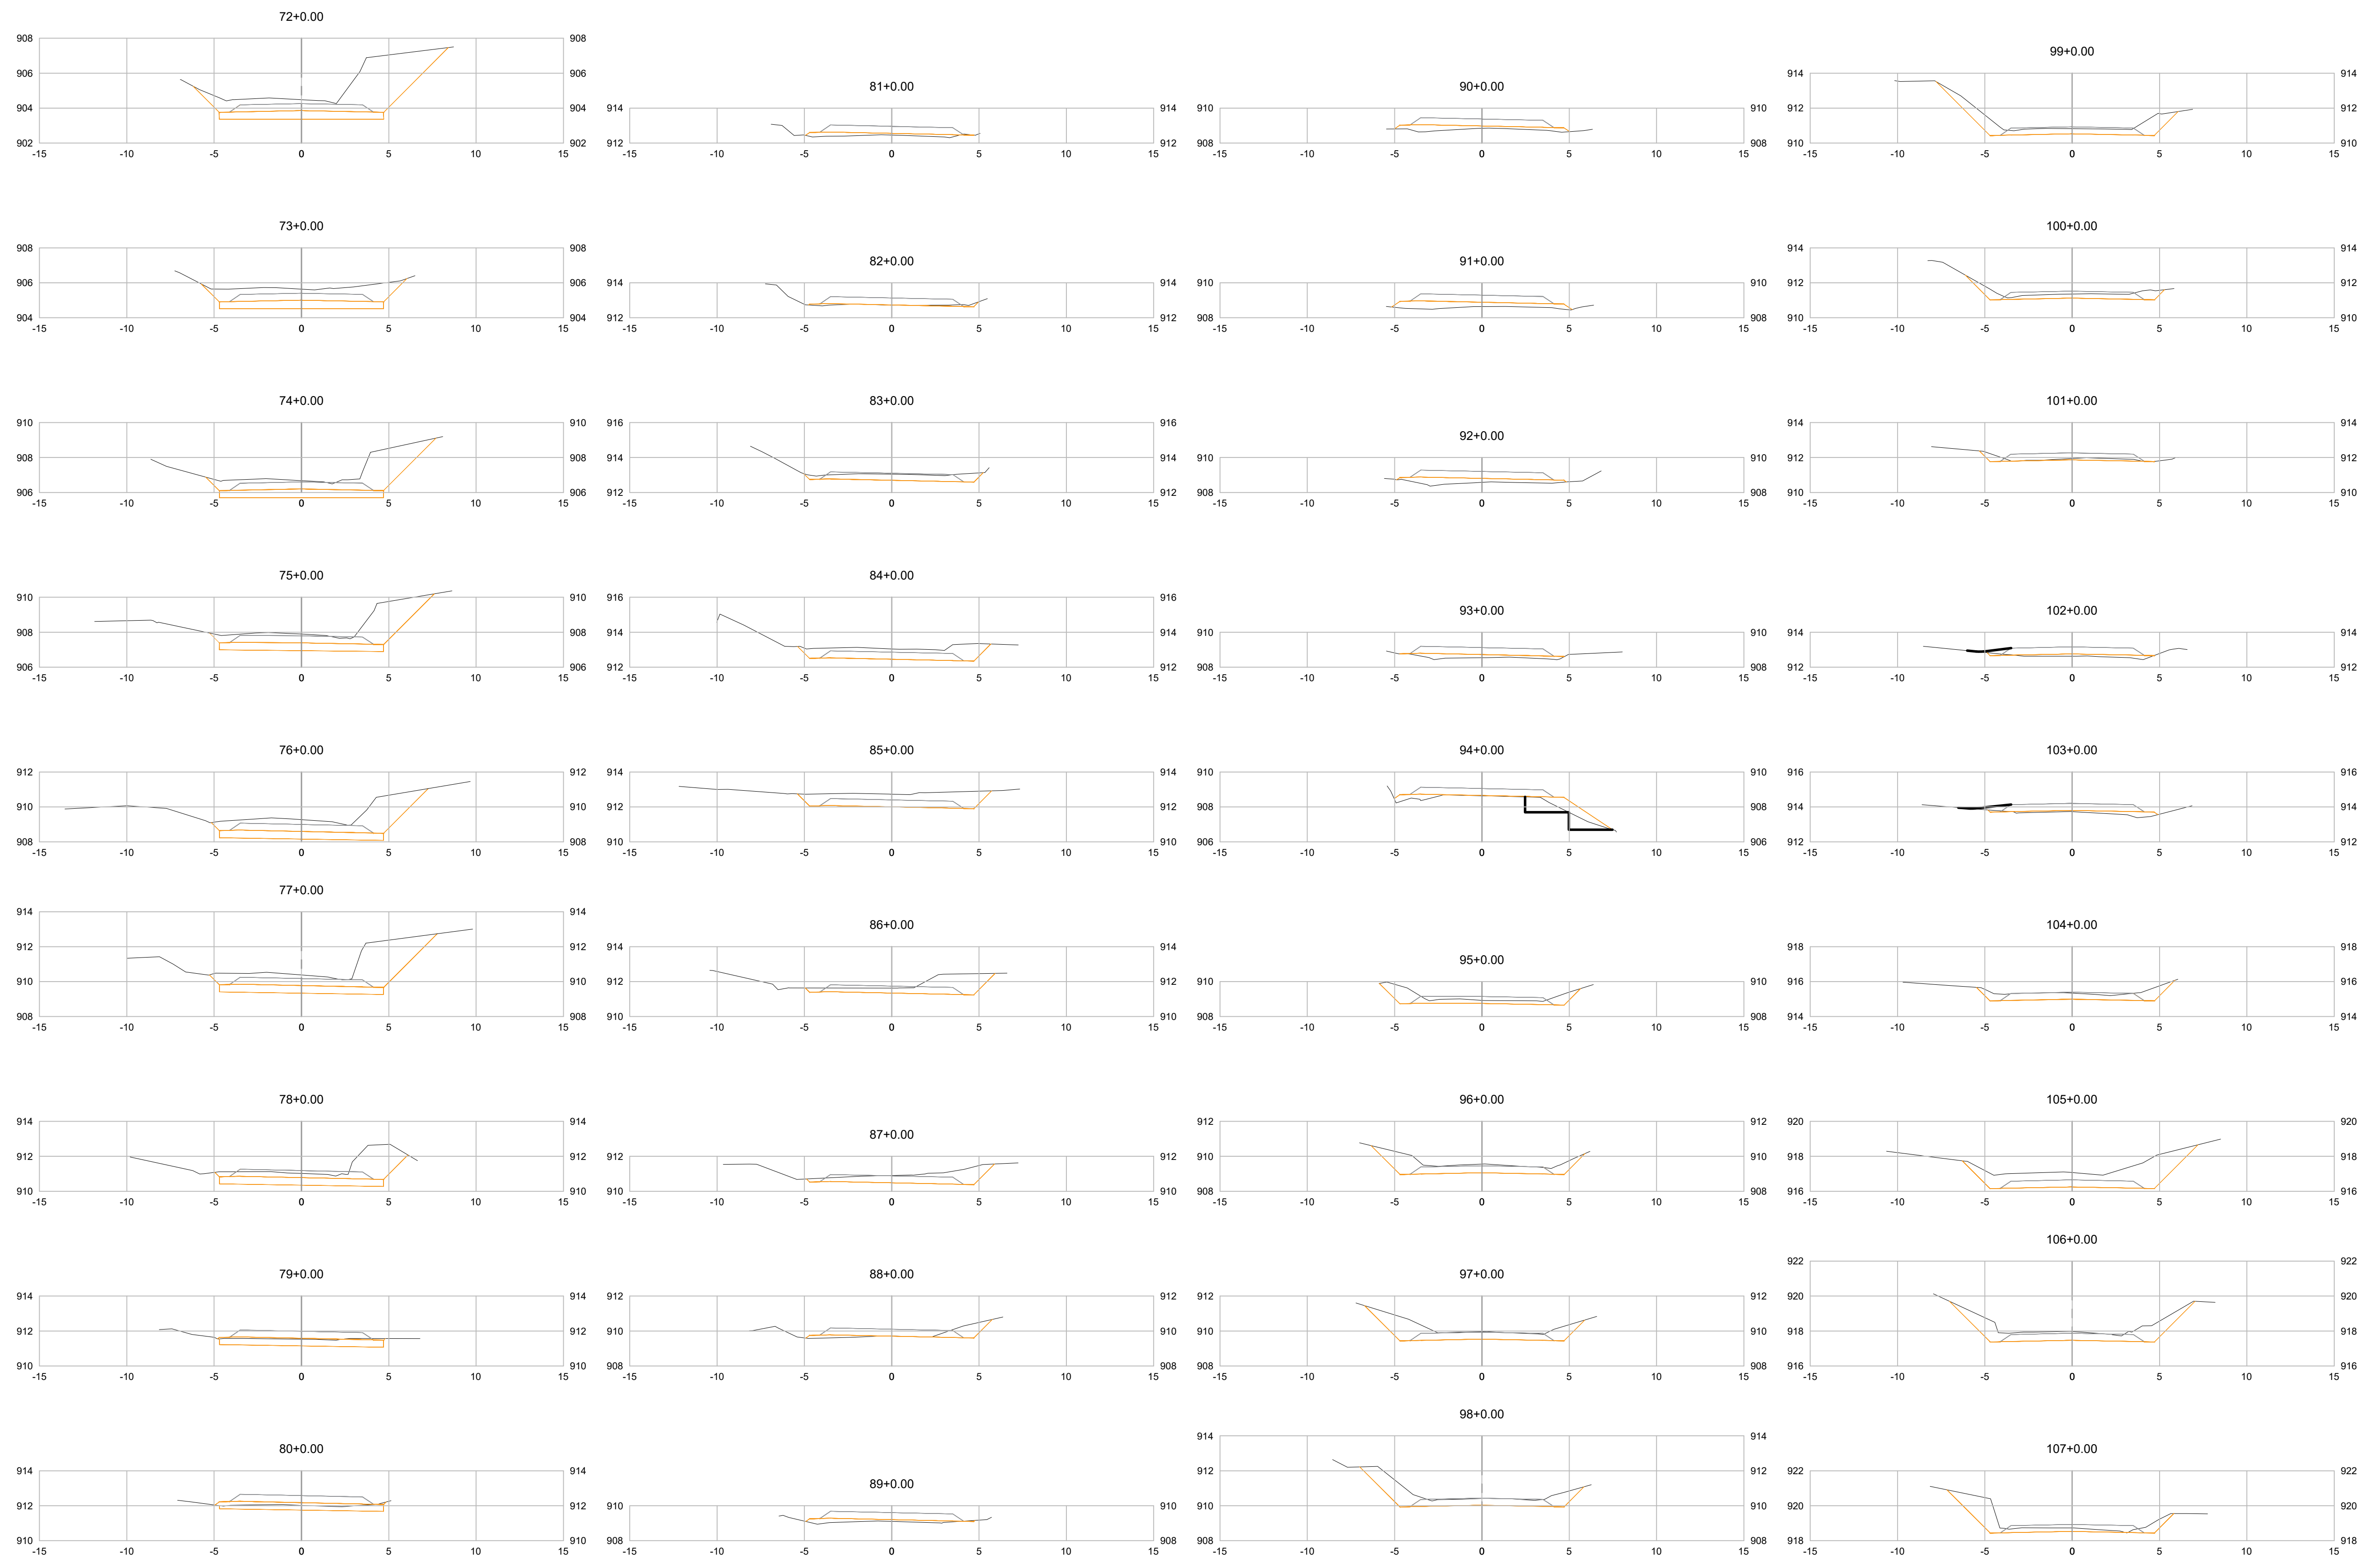

LEGENDA:

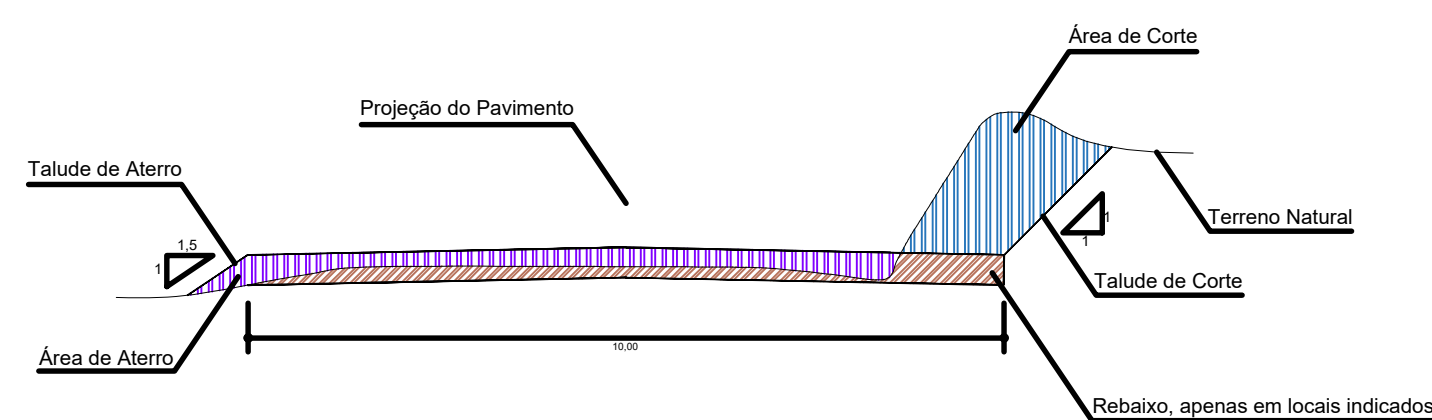

NOTAS

APROVAÇÃO ORGÃO RESPONSÁVEL

 PREFEITURA MUNICIPAL DE ARAUCÁRIA ADMINISTRAÇÃO 2017 - 2020	
OBRA: PAVIMENTAÇÃO URBANA Av. Independência - Trecho 02	
PRANCHAS:	ARQUIVO: TERRAPLENAGEM_AVI_INDEPENDENCIA_00.dwg
PROJETO DE PAVIMENTAÇÃO	DATA: SETEMBRO 2018
PROPRIETÁRIO: PREFEITURA MUNICIPAL DE ARAUCÁRIA CNPJ: 76.105.535/0001-99	ASSINATURA:
AUTOR DO PROJETO: PATRICIA BAUR ENGENHEIRA CIVIL - CREA PR 144.260/D	ASSINATURA:
0 EMISSÃO DO PROJETO SET/18 Mayara Graciele	ESCALA: INDICADA
REV. MODIFICAÇÃO DATA VERIF. APROV.	DESENHO: CASSIO
	SEQUÊNCIA: 0311