



1

Projeto de Terraplenagem

Seções Transversais - Esc. 1:200

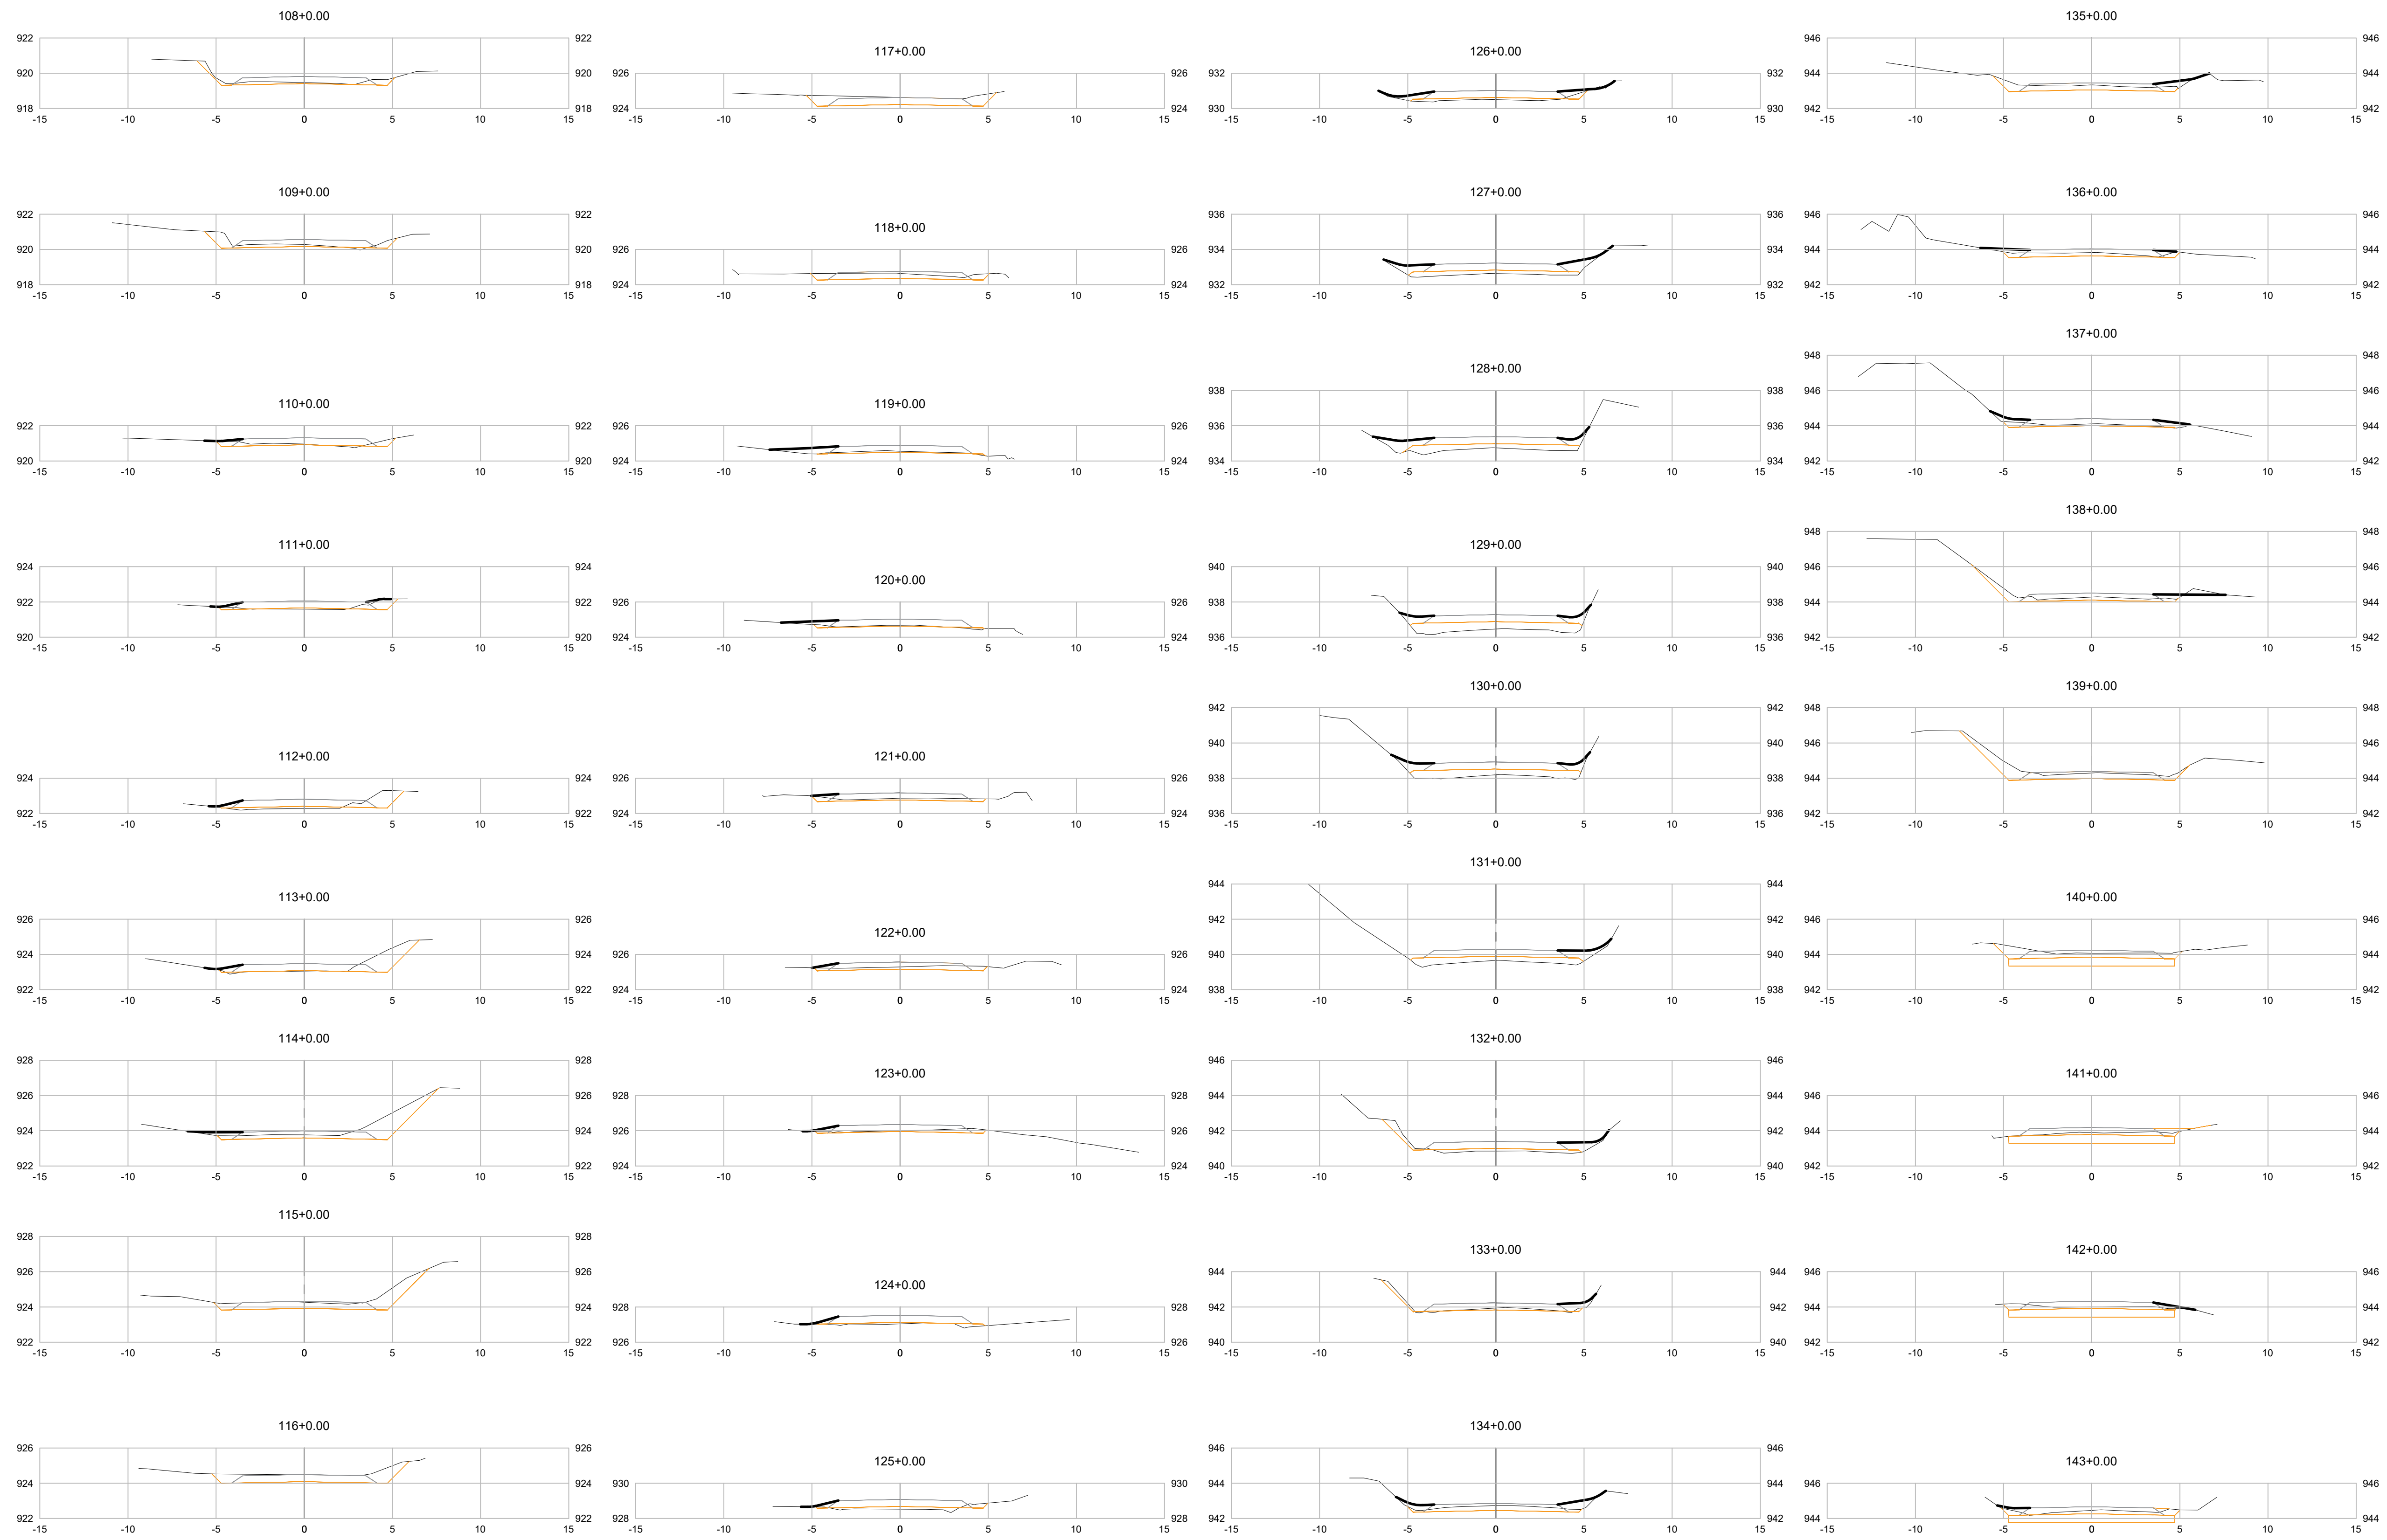

LEGENDA:

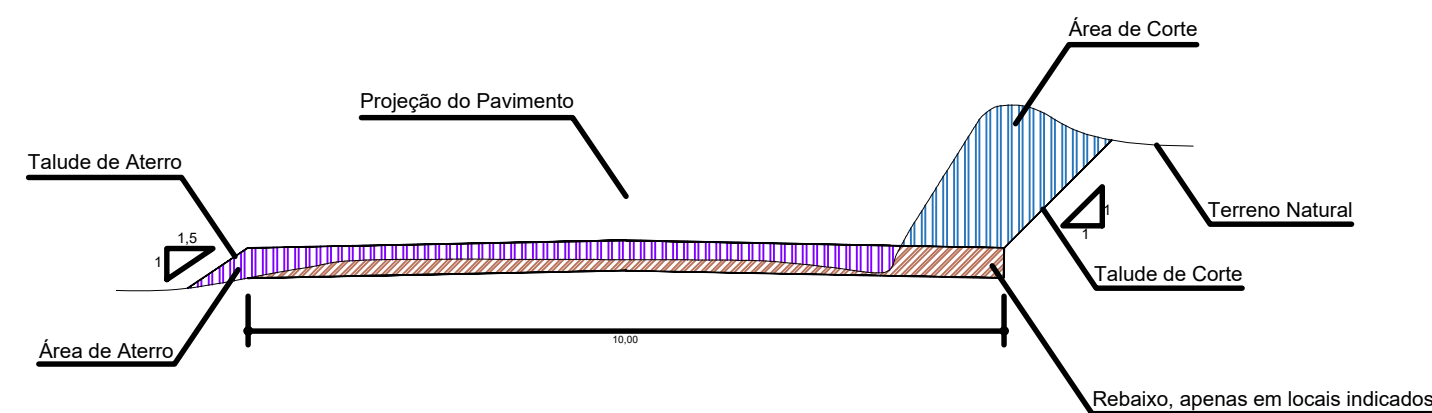

NOTAS

APROVAÇÃO ORGÃO RESPONSÁVEL

		PREFEITURA MUNICIPAL DE ARAUCÁRIA	
ADMINISTRAÇÃO 2017 - 2020			
OBRA: PAVIMENTAÇÃO URBANA Av. Independência - Trecho 02			
PRANCHA:		ARQUIVO: TERRAPLENAGEM_AVI_INDEPENDENCIA_00.dwg	
PROJETO DE PAVIMENTAÇÃO		DATA: SETEMBRO 2018	REVISÃO: 00
PROPRIETÁRIO: PREFEITURA MUNICIPAL DE ARAUCÁRIA		ASSINATURA:	
CNPJ: 76.105.535/0001-99			
AUTOR DO PROJETO: PATRICIA BAUR		ASSINATURA:	
ENGENHEIRA CIVIL - CREA PR 144.260/D			
ESCALA: INDICADA		DESENHO: CÁSSIO	
SEQUÊNCIA: 04		11	