



1 Projeto de Terraplenagem
Seções Transversais - Esc. 1:200

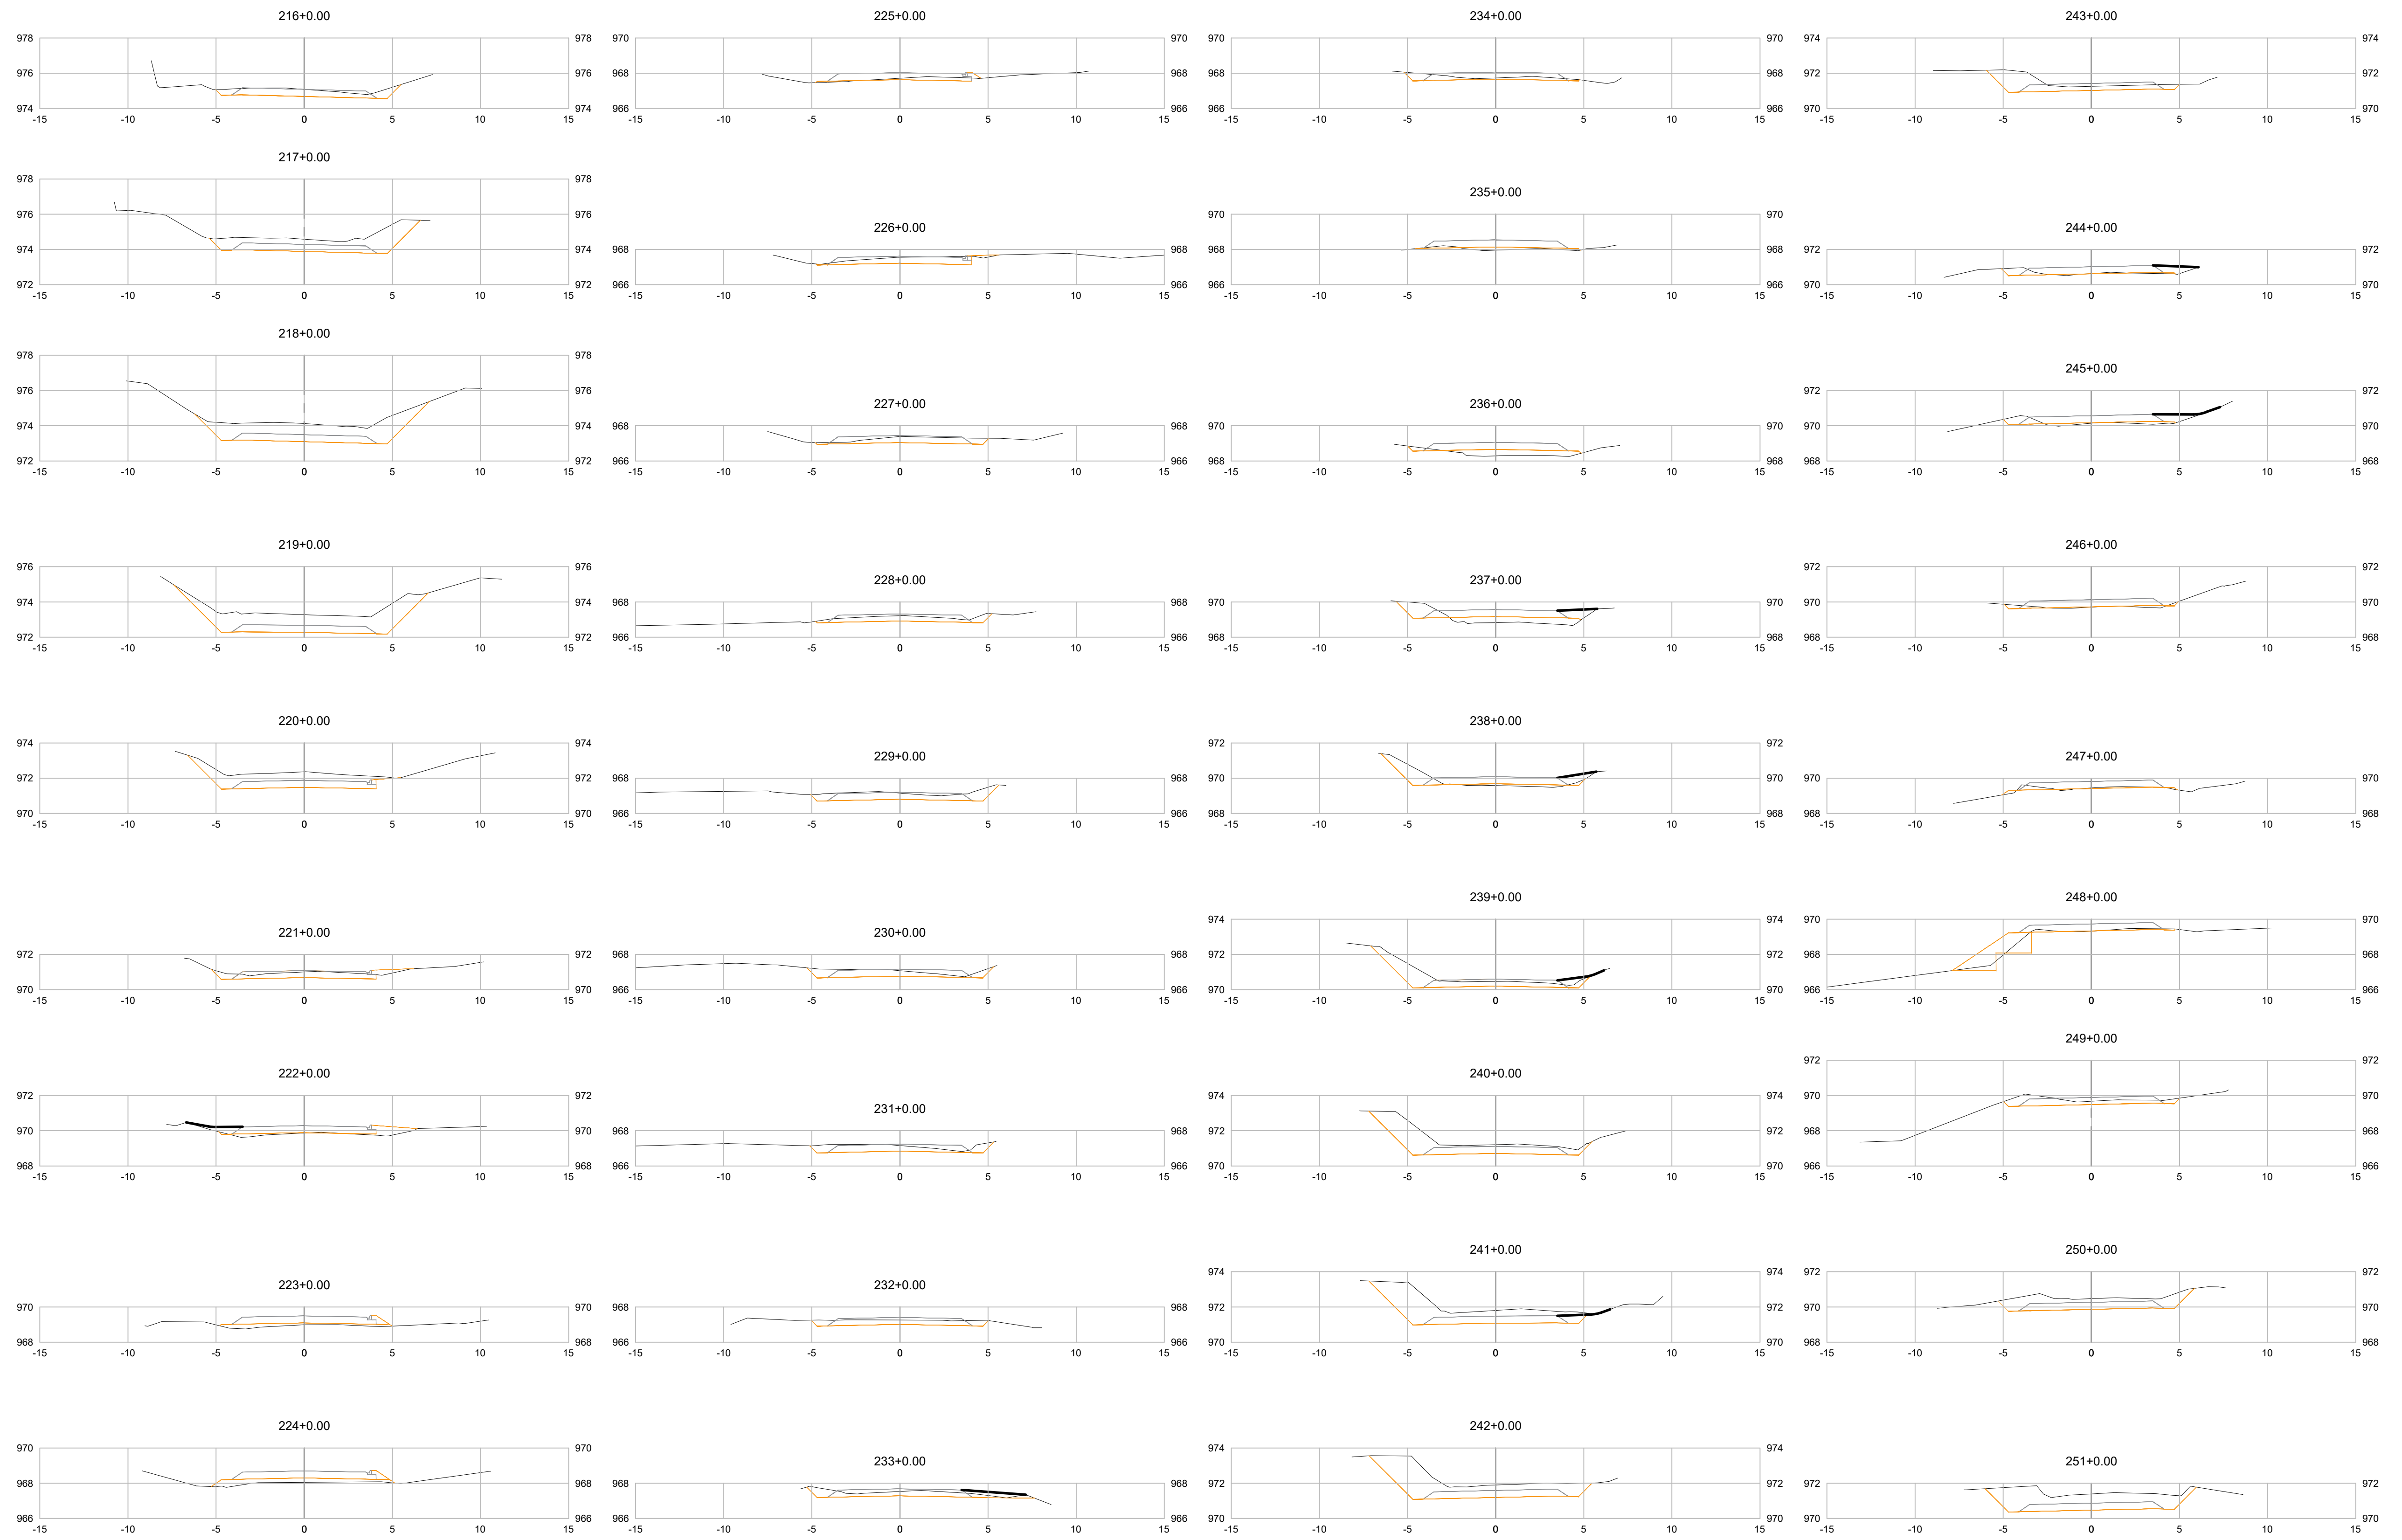

LEGENDA:

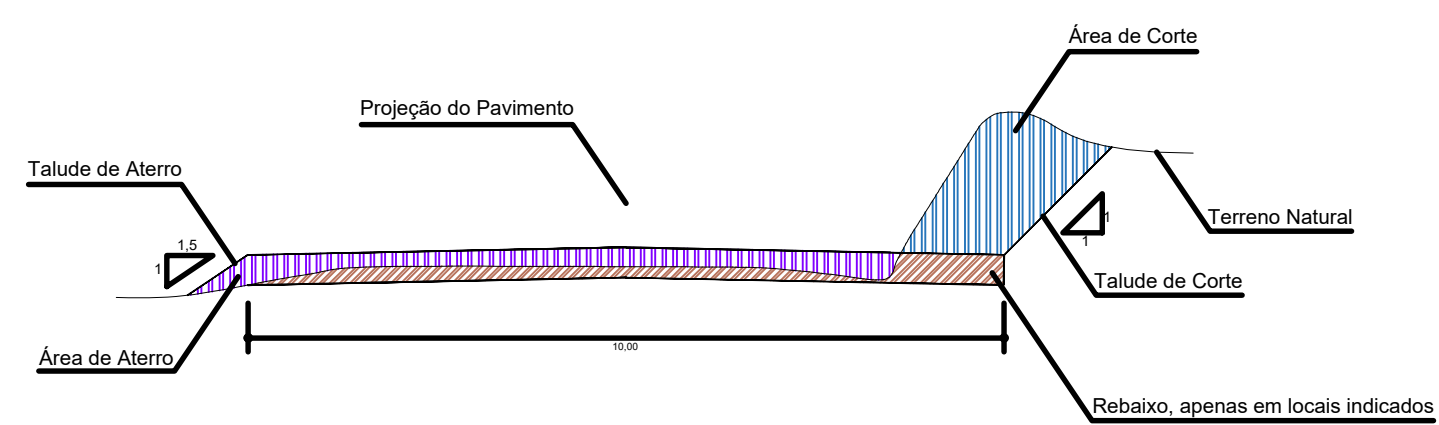

NOTAS

APROVAÇÃO ORGÃO RESPONSÁVEL



PREFEITURA MUNICIPAL DE ARAUCÁRIA
ADMINISTRAÇÃO 2017 - 2020

OBRA:
PAVIMENTAÇÃO URBANA | Av. Independência - Trecho 02

PRANCHAS:
PROJETO DE PAVIMENTAÇÃO

ARQUIVO: TERRAPLENAGEM_AVI_INDEPENDENCIA_00.dwg	REVISÃO: 00
DATA: SETEMBRO 2018	

PROPRIETÁRIO: PREFEITURA MUNICIPAL DE ARAUCÁRIA CNPJ: 76.105.535/0001-99	ASSINATURA:
AUTOR DO PROJETO: PATRICIA BAUR ENGENHEIRA CIVIL - CREA PR 144.260/D	ASSINATURA:

ESCALA: INDICADA
DESENHO: CÁSSIO
SEQUÊNCIA: 07/11

0	EMIÇÃO DO PROJETO	SET/18	Mayara	Graciele	
REV.	MODIFICAÇÃO	DATA	VERIF.	APROV.	