



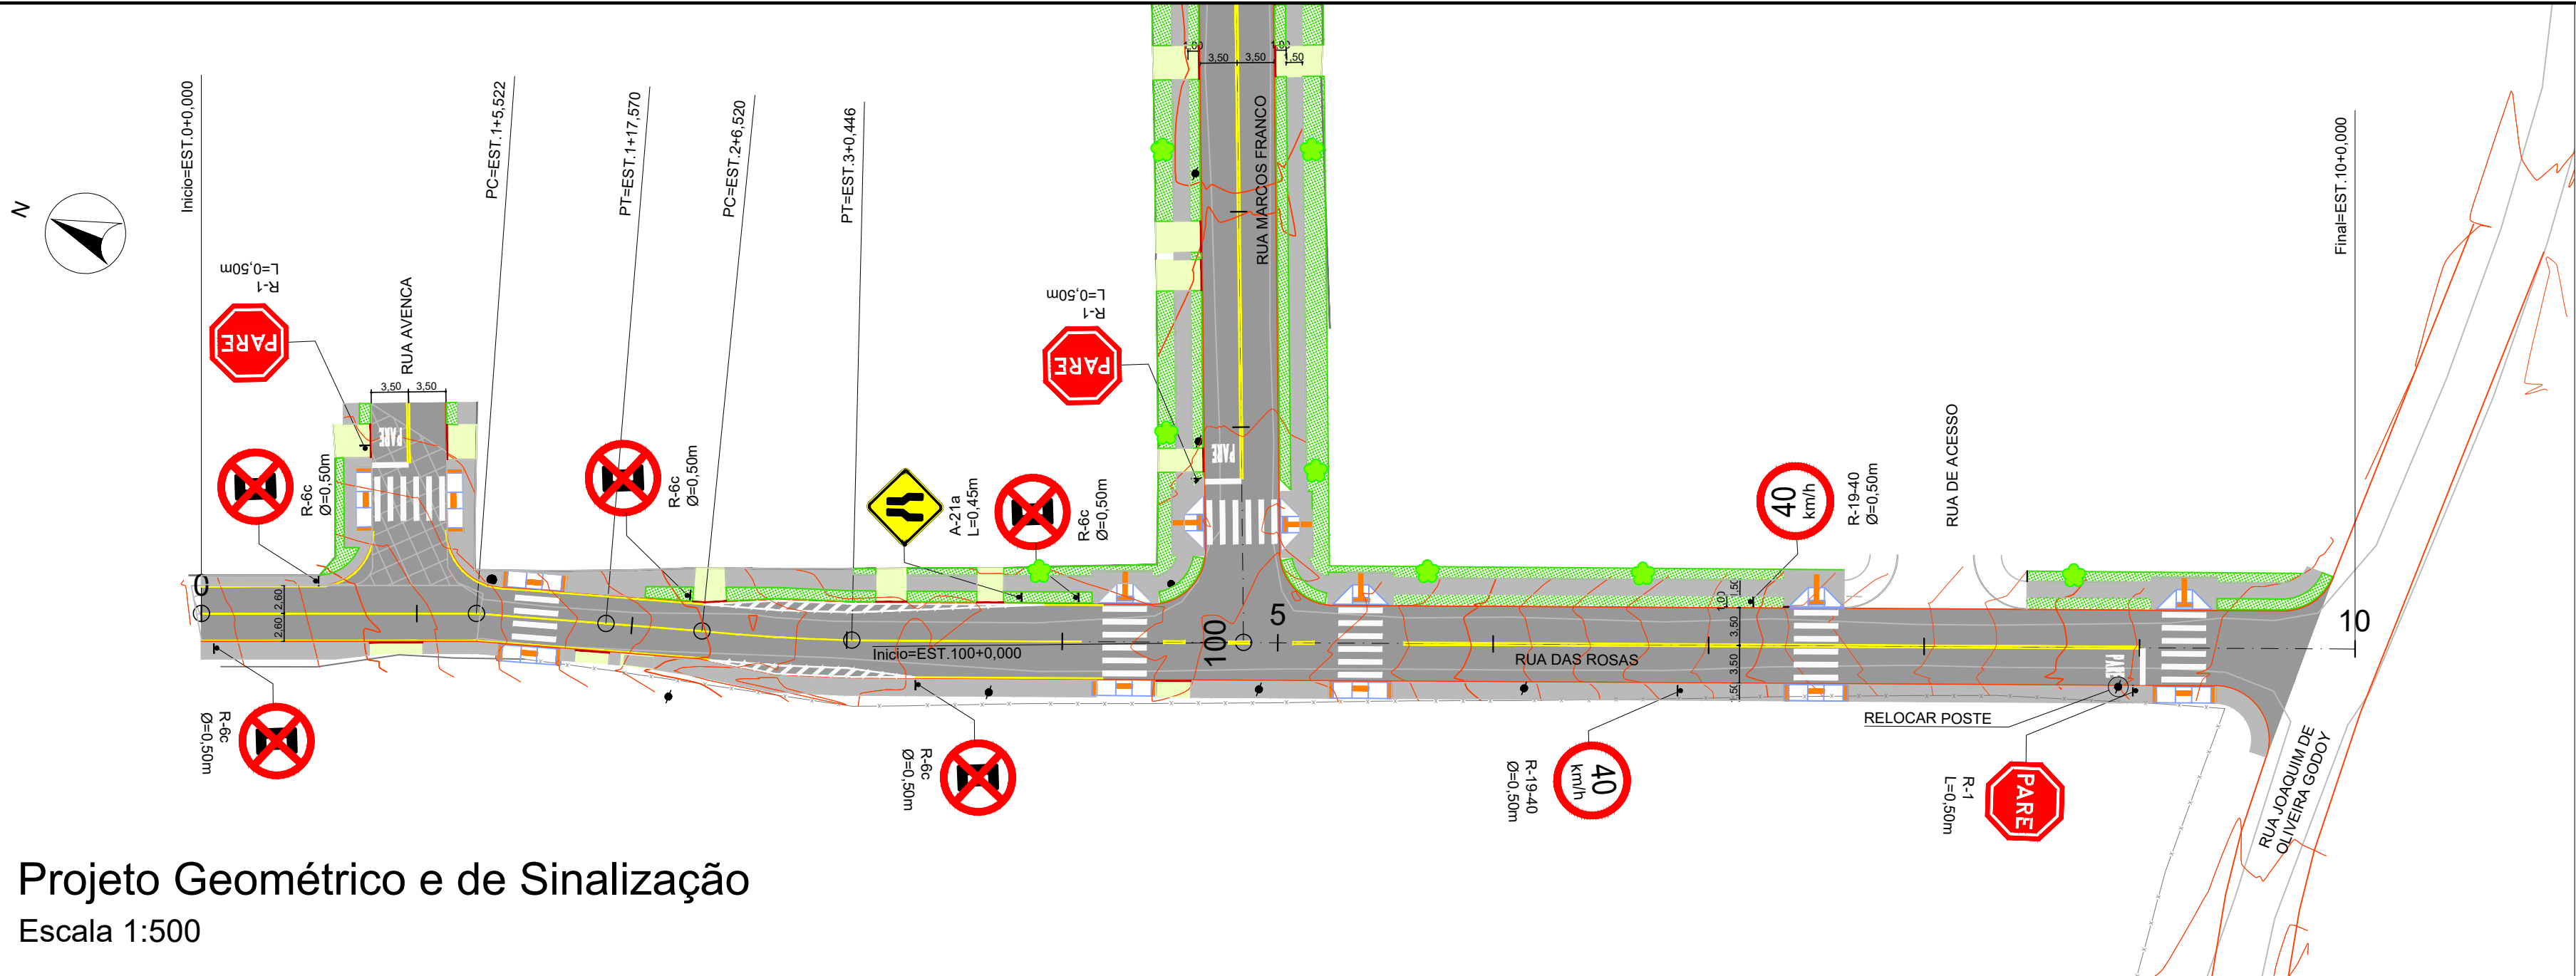


Projeto Geométrico e de Sinalização
Escala 1:500

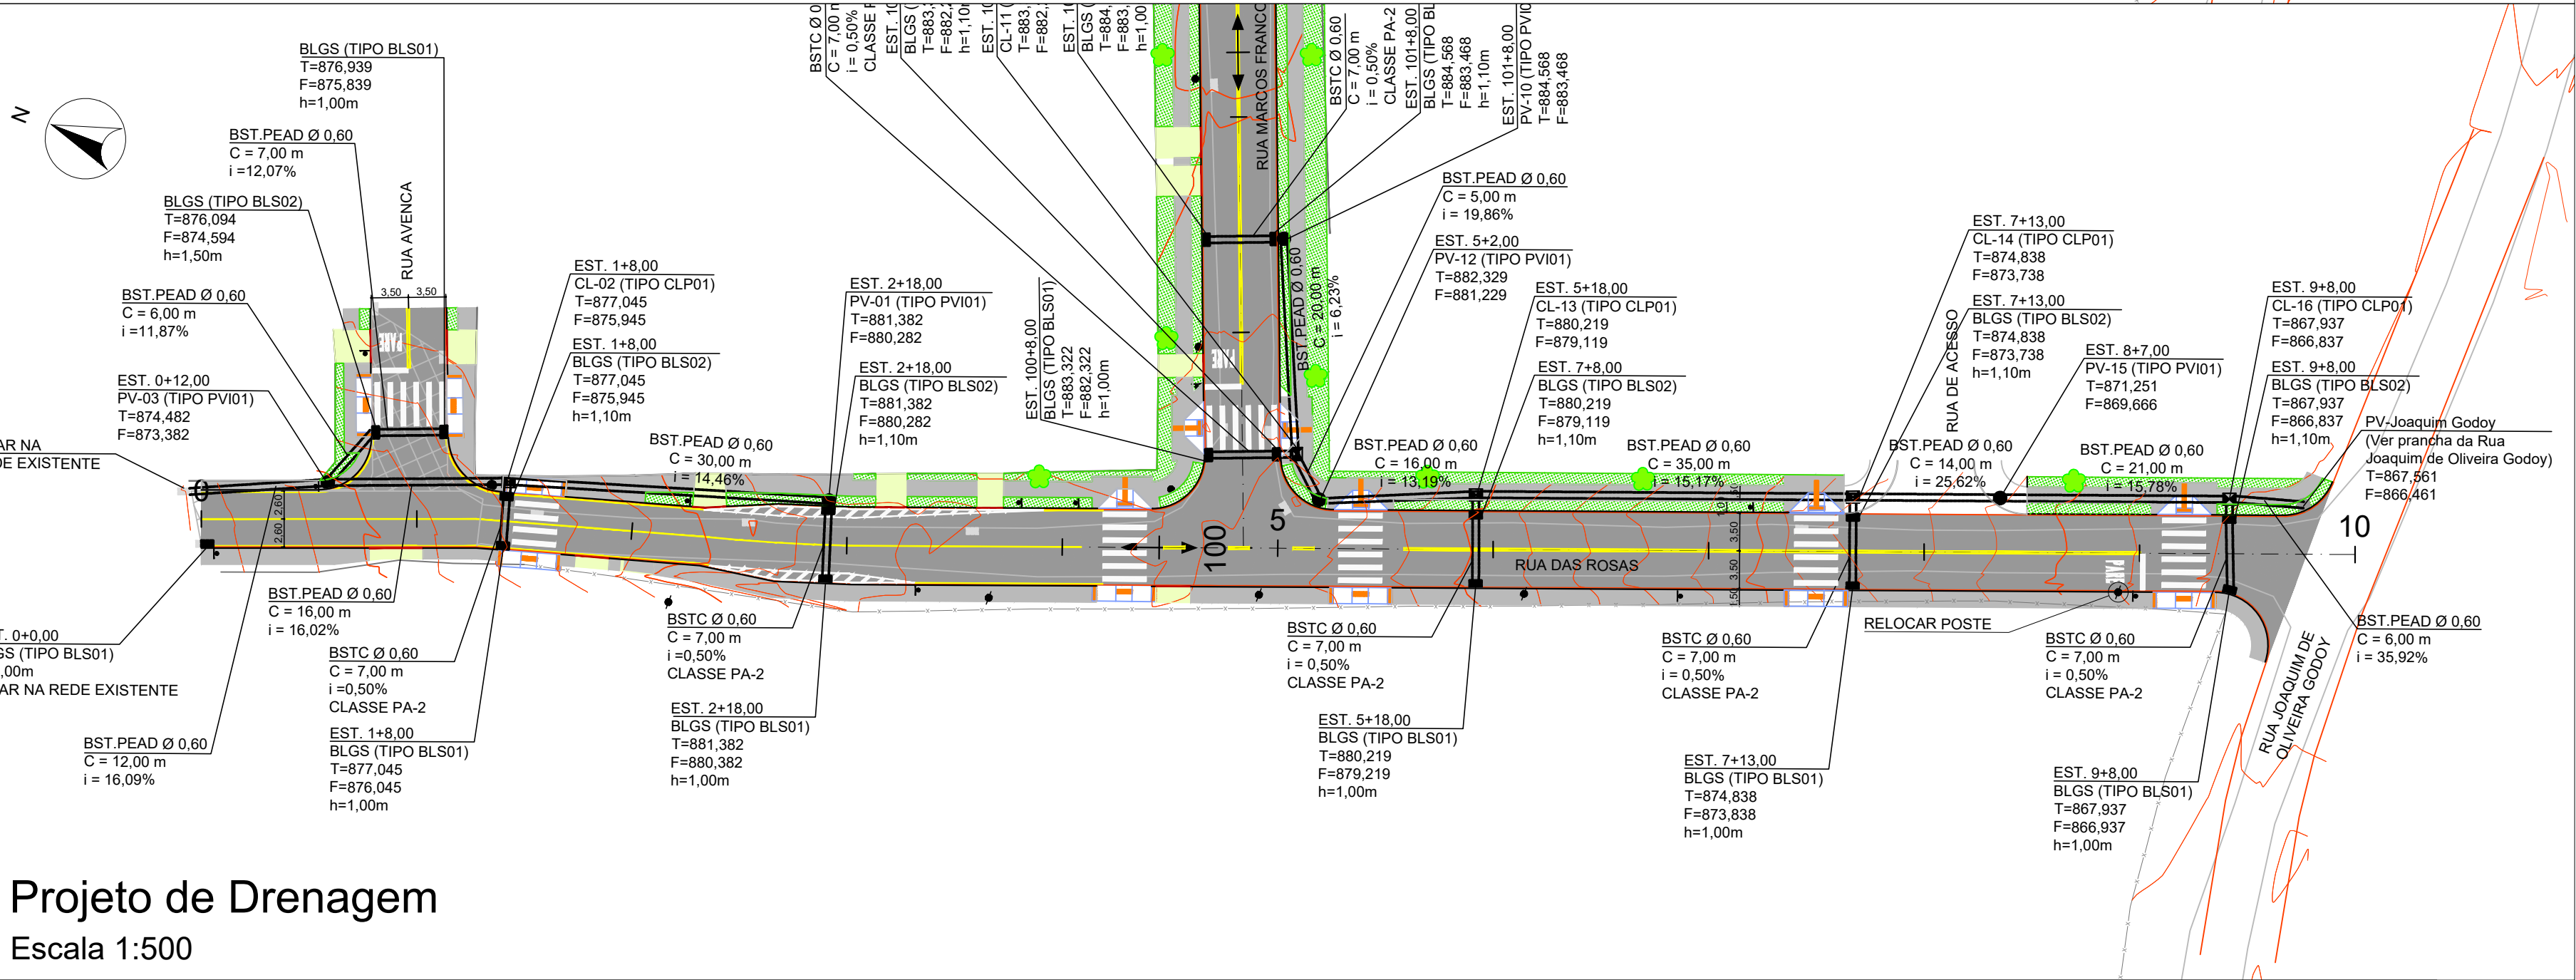

Projeto de Drenagem
Escala 1:500

Seção do Pavimento
Sem escala

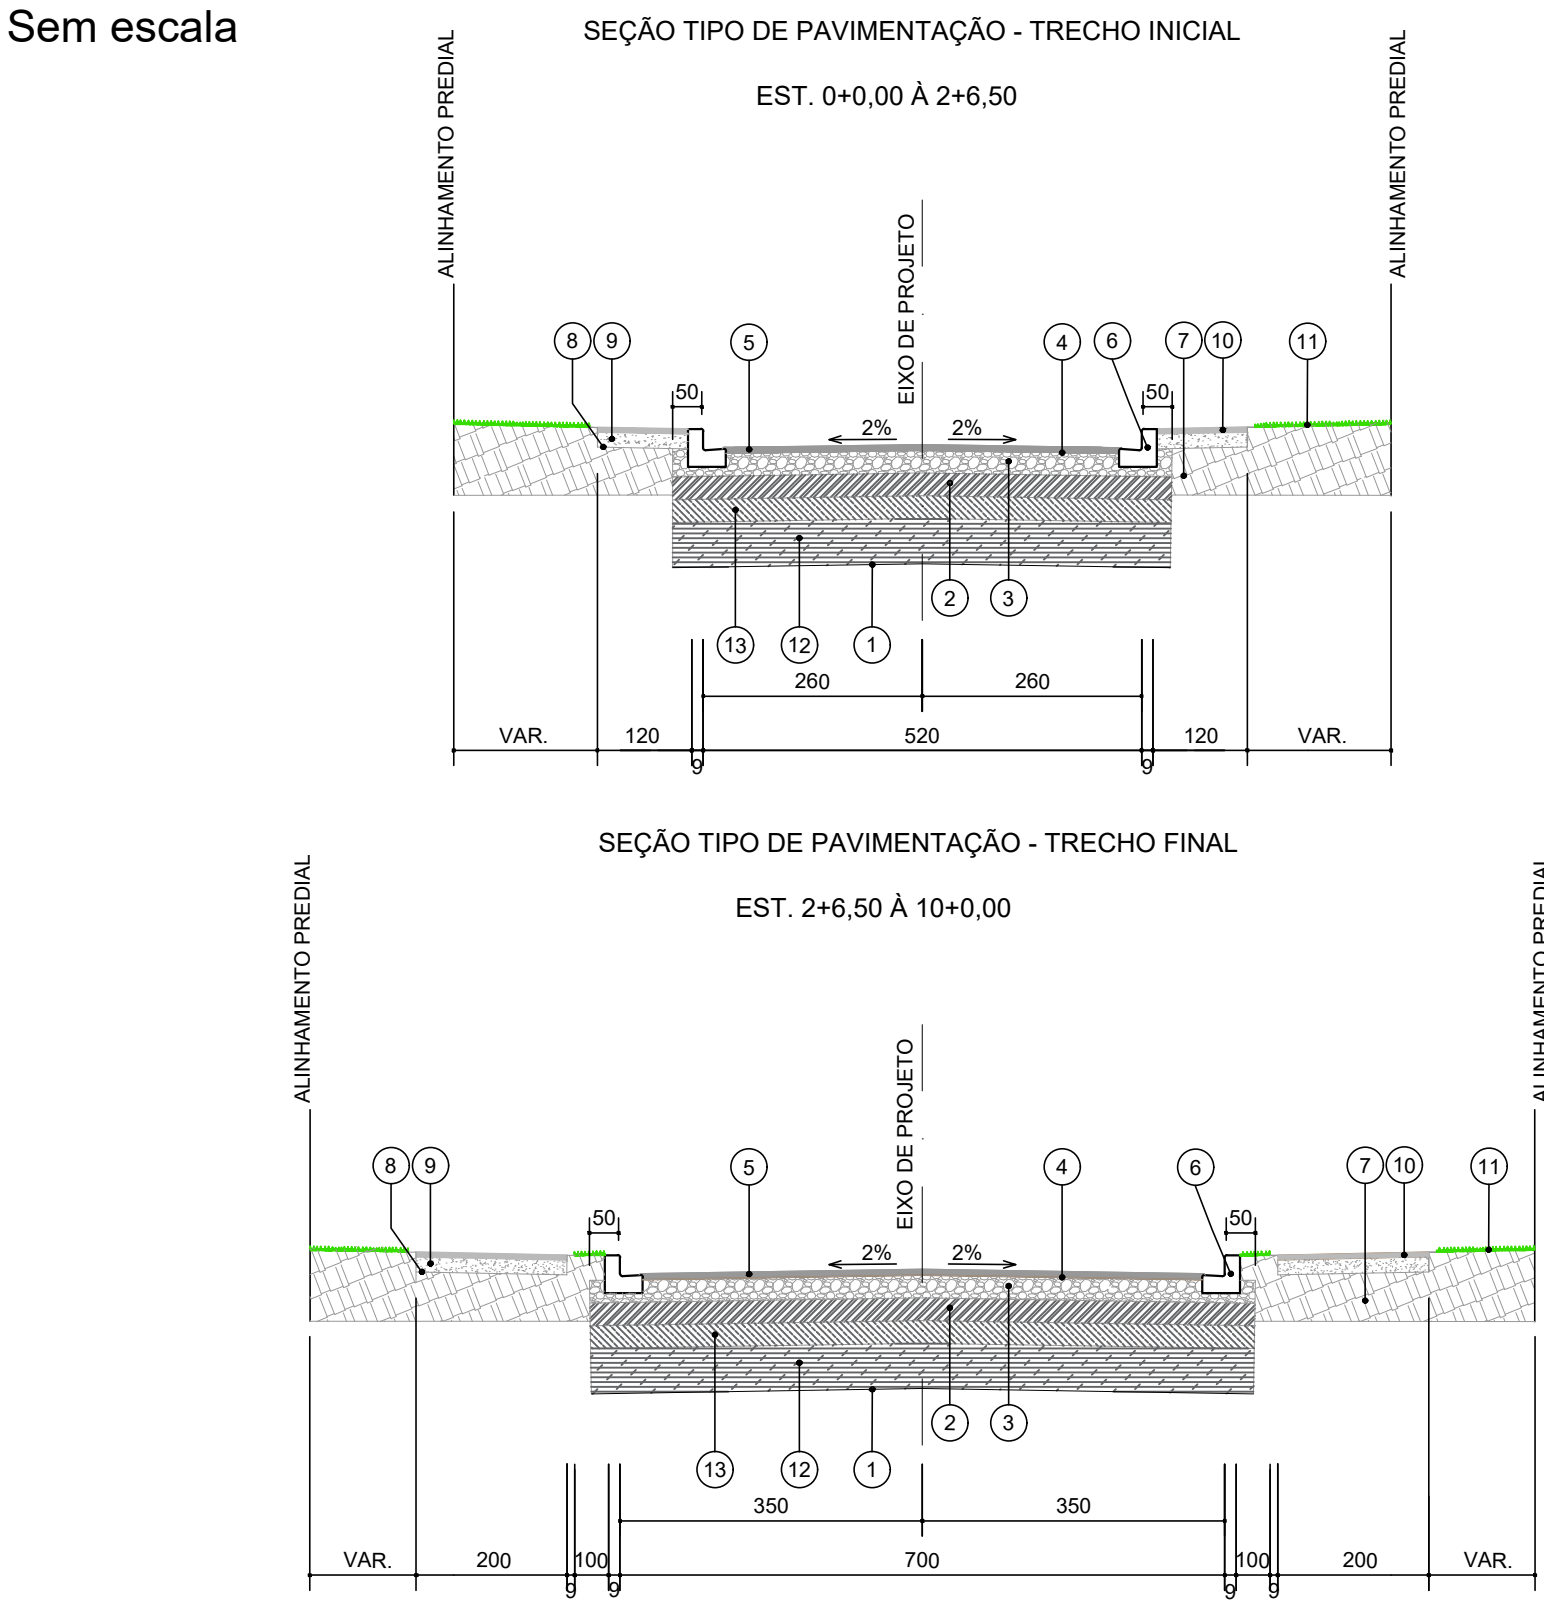

SEÇÃO TIPO DE PAVIMENTAÇÃO - RUA DAS ROSAS

- CAMADAS CONSTITUÍDAS DO PAVIMENTO PARA PISTA DE 5,20m DE LARGURA:
- 1 - REGULARIZAÇÃO E COMPACTAÇÃO DO SUB-LEITO 100% P.N.
 - 2 - SUB-BASE DE SAIBRO COMPACTADO - ESP. = 15,0cm
 - 3 - BASE DE BRITA GRADUADA COMPACTADA - ESP. = 15,0cm
 - 4 - IMPRIMAÇÃO COM CM-30 / PINTURA DE LIGAÇÃO RR-1C
 - 5 - C.B.U.Q. FAIXA "C" - ESP. = 5,0cm
 - 6 - MEIO-FIO DE CONCRETO CISARJETA
 - 7 - ATERRO DE PASSEIO COM MATERIAL DE JAZIDA
 - 8 - REGULARIZAÇÃO E COMPACTAÇÃO 100% P.N.
 - 9 - LASTRO DE BRITA - ESP. = 5,0cm
 - 10 - CALÇADA EM CONCRETO - ESP. = 5,0cm
 - 11 - GRAMA EM PLACAS
 - 12 - REFORÇO DO SUBLEITO COM SAIBRO - ESP. = 20 cm
 - 13 - SUBSTITUIÇÃO DE MATERIAL POR SAIBRO - ESP. = 40 cm


- DETALHES ENTRADAS ACESSO DE VEÍCULOS S/ ESCALA
- 1 - ENTRADA E ACESSOS VEÍCULOS CONCRETO - ESP. = 5,0cm
 - 2 - COM MALHA #10X10cm EM AÇO 5mm CA-60
 - 3 - LASTRO DE BRITA - ESP. = 5,0cm
 - 4 - ATERRO DE PASSEIO COM MATERIAL DE JAZIDA

- DETALHES CALÇADA DE PEDESTRE S/ ESCALA
- 1 - CALÇADA EM CONCRETO - ESP. = 5,0cm
 - 2 - LASTRO DE BRITA - ESP. = 5,0cm
 - 3 - ATERRO DE PASSEIO COM MATERIAL DE JAZIDA

- CAMADAS CONSTITUÍDAS DO PAVIMENTO PARA PISTA DE 7,00m DE LARGURA:
- 1 - REGULARIZAÇÃO E COMPACTAÇÃO DO SUB-LEITO 100% P.N.
 - 2 - SUB-BASE DE SAIBRO COMPACTADO - ESP. = 15,0cm
 - 3 - BASE DE BRITA GRADUADA COMPACTADA - ESP. = 15,0cm
 - 4 - IMPRIMAÇÃO COM CM-30 / PINTURA DE LIGAÇÃO RR-1C
 - 5 - C.B.U.Q. FAIXA "C" - ESP. = 5,0cm
 - 6 - MEIO-FIO DE CONCRETO CISARJETA
 - 7 - ATERRO DE PASSEIO COM MATERIAL DE JAZIDA
 - 8 - REGULARIZAÇÃO E COMPACTAÇÃO 100% P.N.
 - 9 - LASTRO DE BRITA - ESP. = 5,0cm
 - 10 - CALÇADA EM CONCRETO - ESP. = 5,0cm
 - 11 - GRAMA EM PLACAS
 - 12 - REFORÇO DO SUBLEITO COM SAIBRO - ESP. = 20 cm
 - 13 - SUBSTITUIÇÃO DE MATERIAL POR SAIBRO - ESP. = 40 cm

Projeto Longitudinal - Greide e Drenagem
Escala H - 1:500; V - 1:50

PERFIL ALINHAMENTO - RUA DAS ROSAS

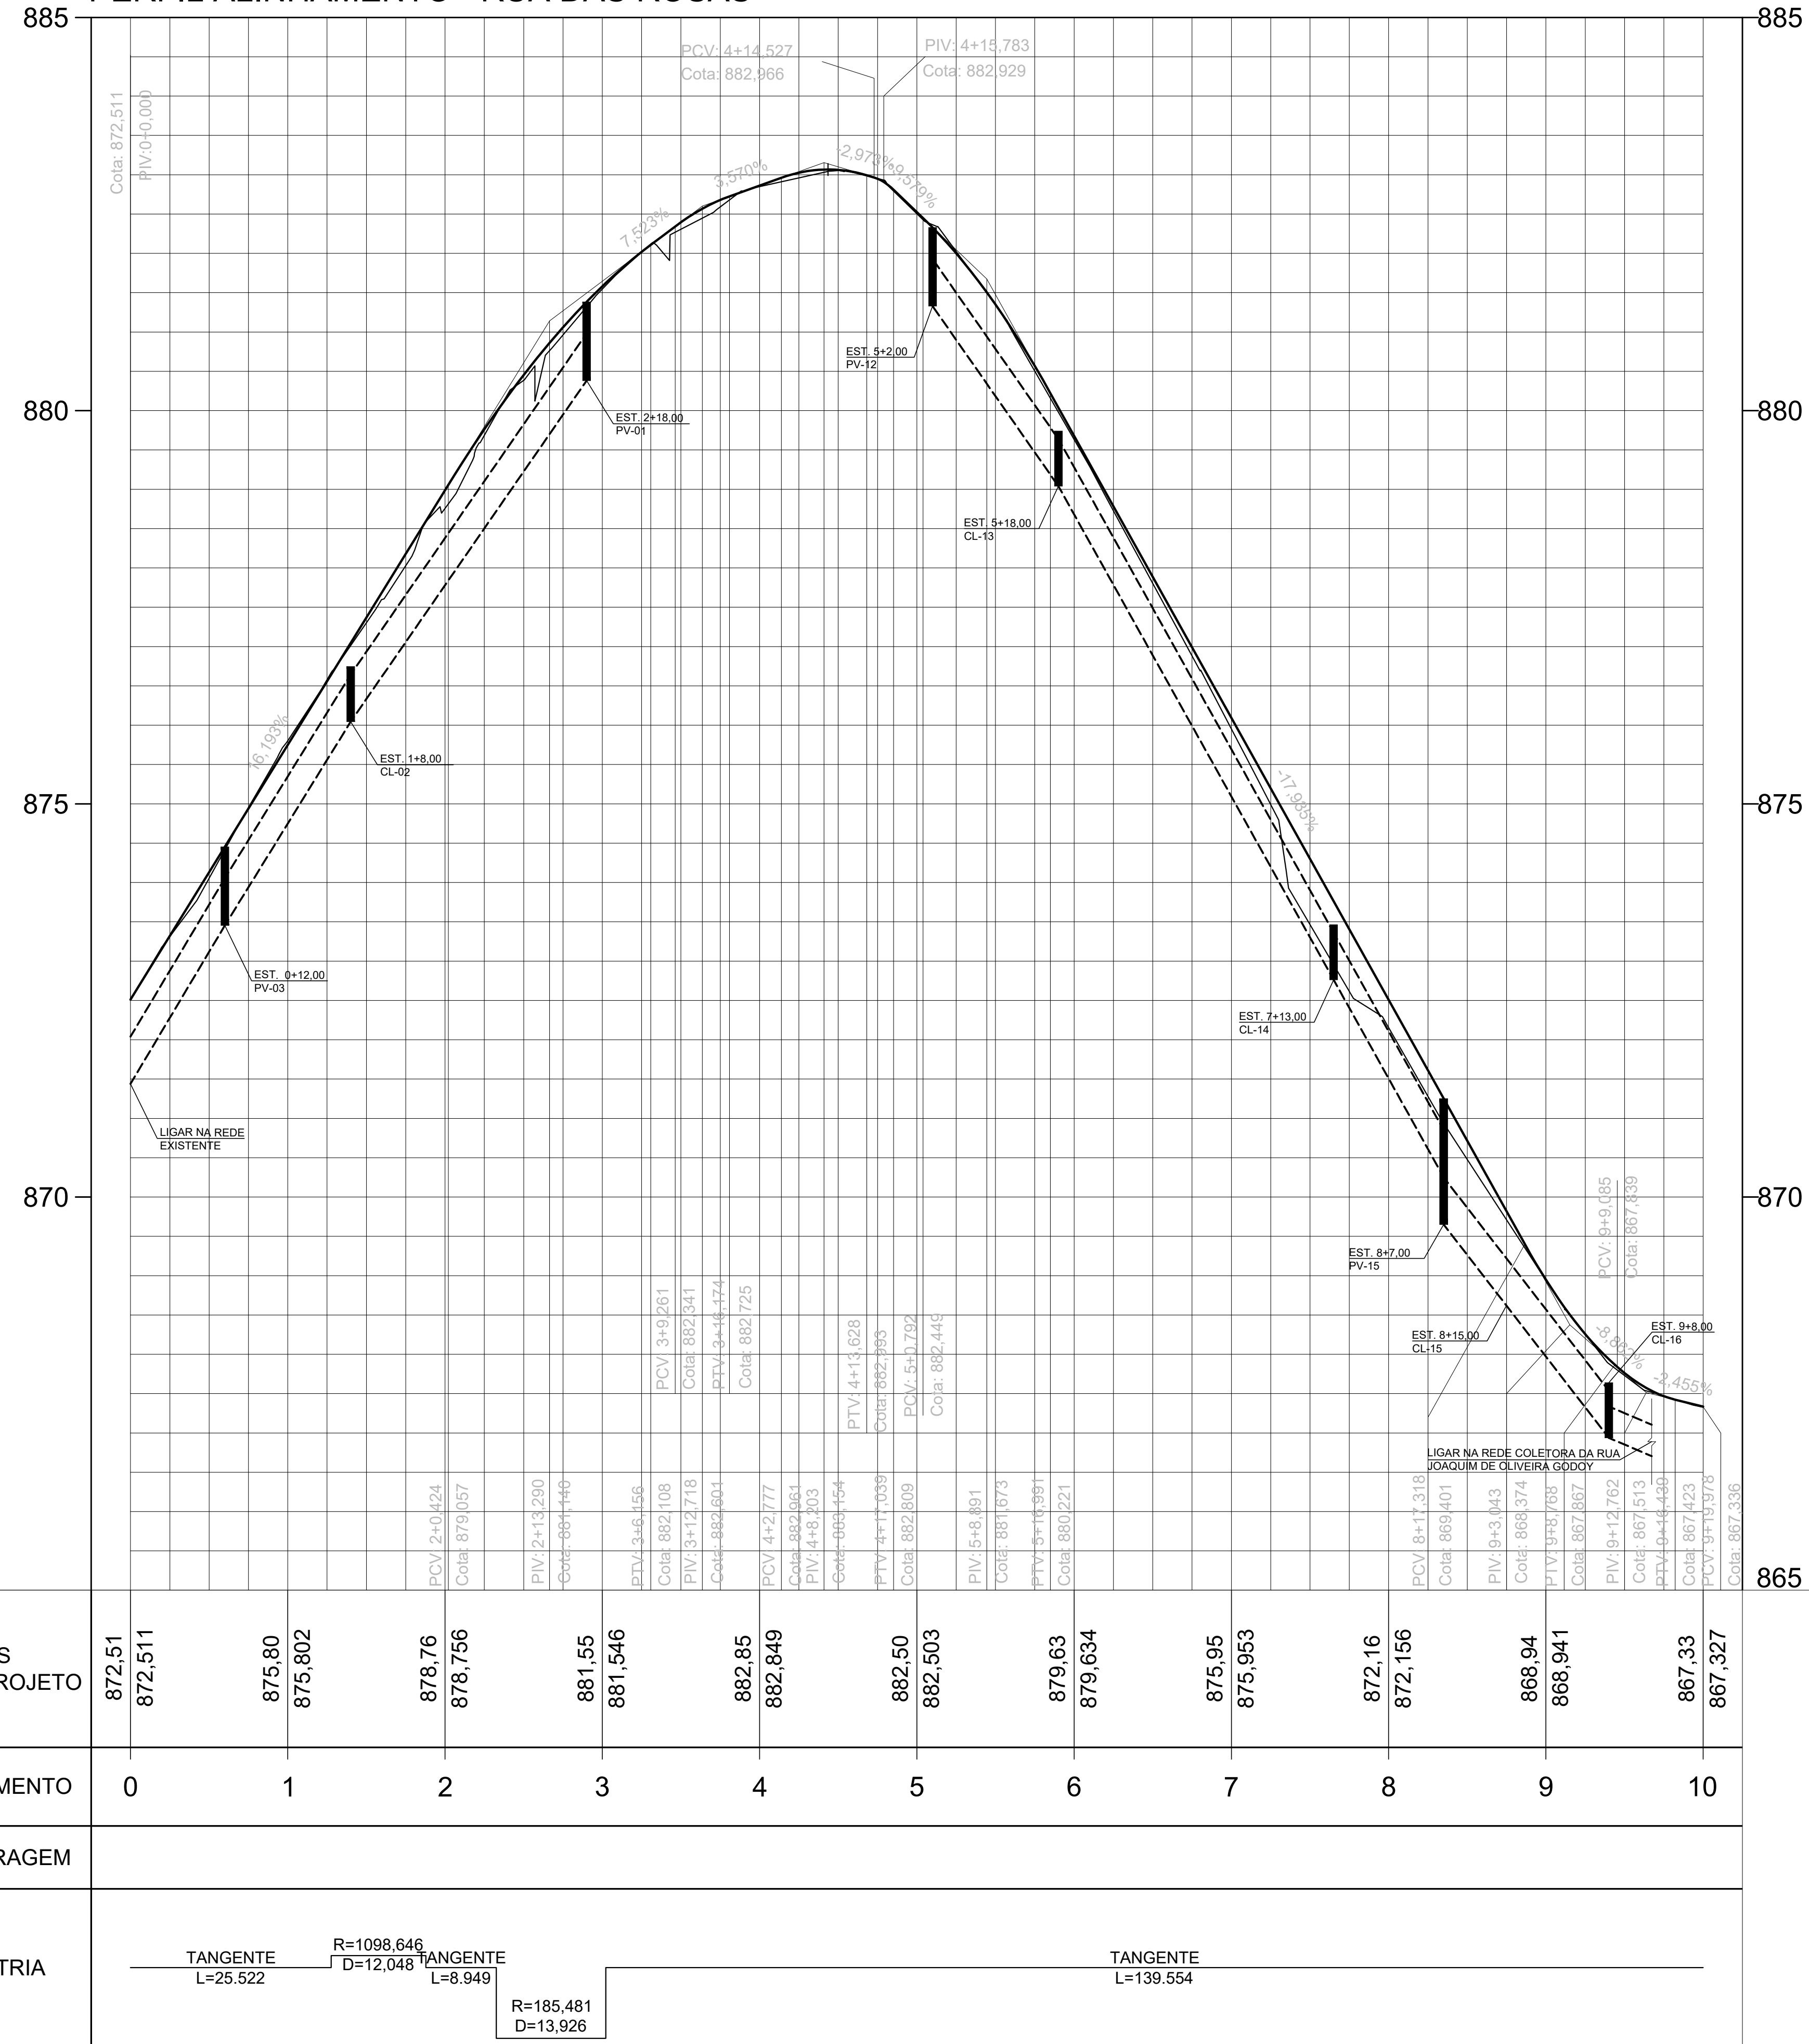

LEGENDA

- | | | | | | |
|--|---------------------------|--|---------------------------------|--|----------------------|
| | Pavimento projetado | | Meio-fio a executar | | Tubulação Projetada |
| | Calçada projetada | | Meio-fio - rebaixado a executar | | Poço de Visita |
| | Acesso veículos projetado | | Meio-fio a demolir | | Caixa de Ligação |
| | Grama | | Poste | | PV Sanepar Existente |
| | Perfil Terreno Natural | | Rampa P.N.E. | | Árvore a plantar |
| | Perfil Greide | | Bueiro existente à remover | | |
| | | | Boca de lobo à construir | | |

NOTAS

- 1 - PARA O VOLUME DE SAIBRO PROVENIENTE DA PRÓPRIA VIA (O QUAL SERÁ REAPROVEITADO PARA SUB-BASE), FOI ESTIMADO UMA ESPESURA DE 0,20m PARA COMPOSIÇÃO DO SEU VOLUME.
- 2 - PARA DETALHES E PROCEDIMENTOS SOBRE A UTILIZAÇÃO DO SAIBRO, COMO ESCAVAÇÃO, TRANSPORTE E BOTA-ESPERA, VER RELATÓRIO DE PROJETO.

APROVAÇÃO ORGÃO RESPONSÁVEL

2	INCLUSÃO DA RUA DE ACESSO	AGO/18	Patrícia	Gracielle	
1	REVISÃO DOS TIPO DAS BOCAS-DE-LOBO / TIPO DA TUBULAÇÃO / ESPESURA PAVIMENTO	JUL/18	Gustavo	Gracielle	
0	EMIÇÃO DO PROJETO	JUN/18	Gustavo	Gracielle	
REV.	MODIFICAÇÃO	DATA	VERIF.	APROV.	

PREFEITURA MUNICIPAL DE ARAUCÁRIA ADMINISTRAÇÃO 2017 - 2020	
PAVIMENTAÇÃO URBANA RUA DAS ROSAS	
PRONCHA:	ARQUIVO:
PROJETO DE PAVIMENTAÇÃO	Projeto_Ruas_das_Rosas_E_Rua_Marcos_Franco_02.dwg
DATA: Julho 2018	REVISÃO: 02
PROPRIETÁRIO:	ASSINATURA:
PREFEITURA MUNICIPAL DE ARAUCÁRIA CNPJ: 76.105.535/0001-99	
AUTOR DO PROJETO:	ASSINATURA:
CASSIO DE FREITAS ENGENHEIRO CIVIL - CREA PR 89.765/D	
ESCALA:	Indicada
DESENHO:	PATRICIA
SEQUENCIA:	01/03