


BOCAS DE LOBO SIMPLES COM GRELHA DE CONCRETO

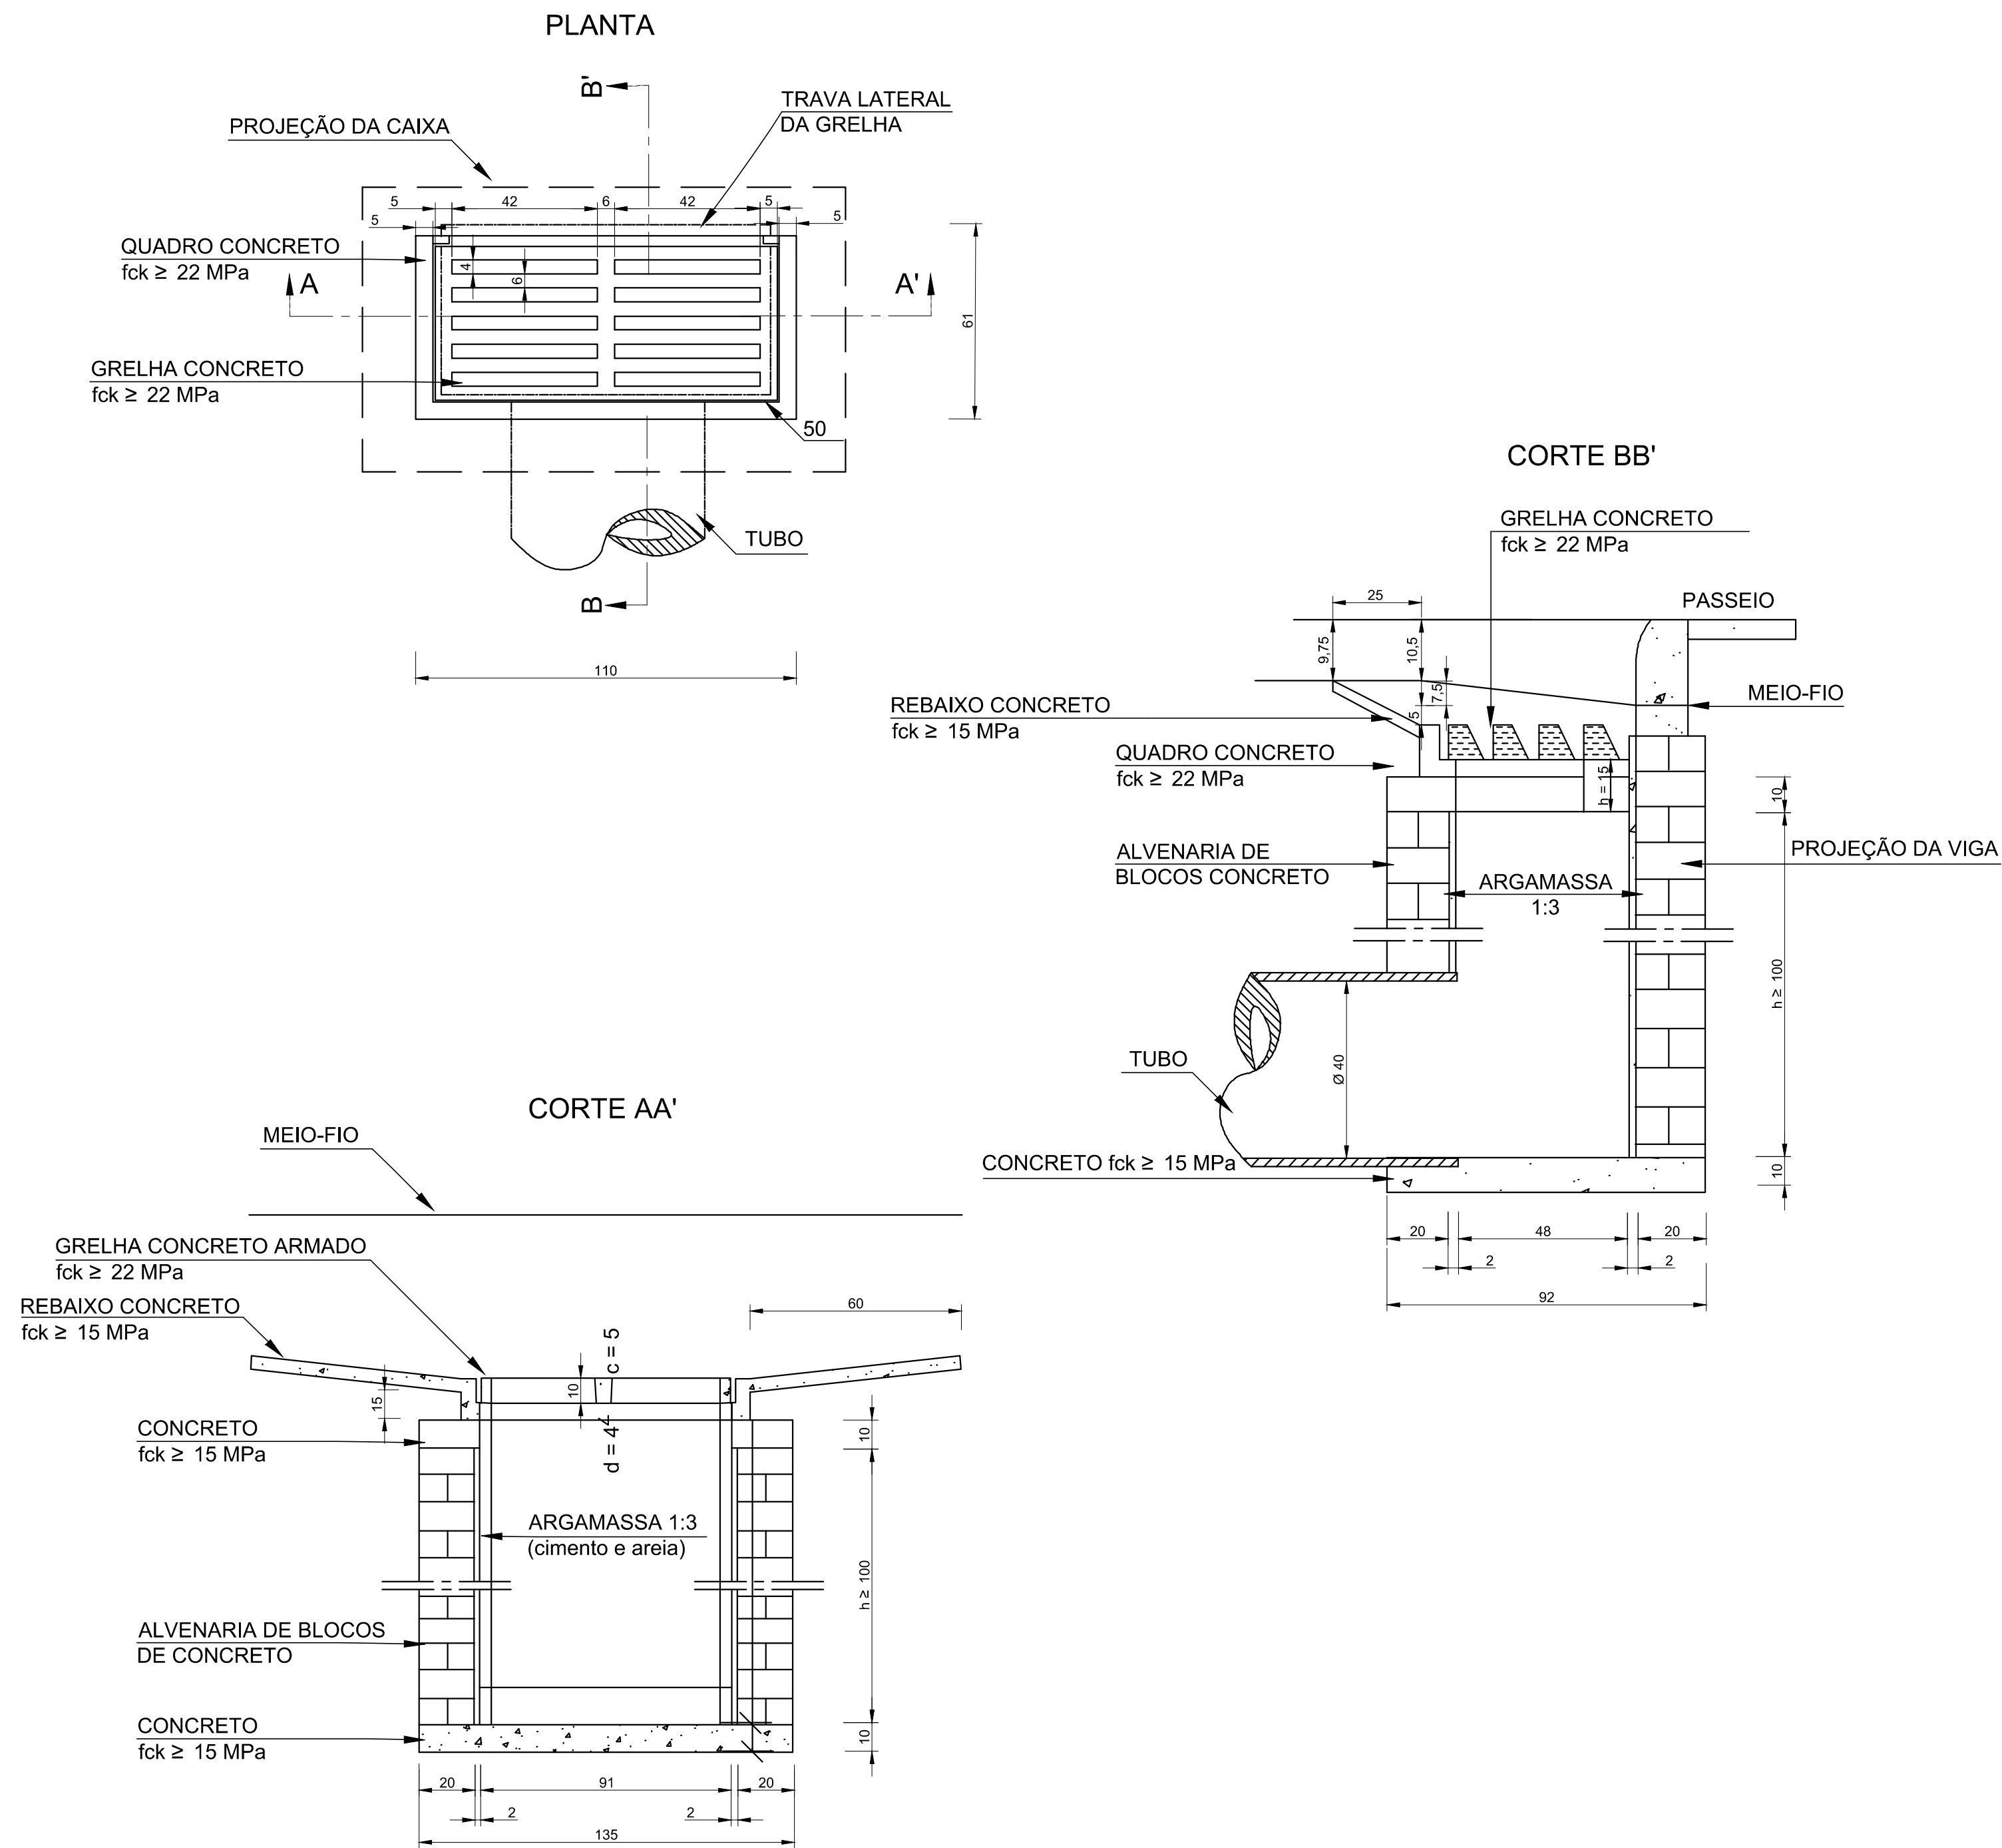


QUANTIDADES MÉDIAS PARA UMA BOCA DE LOBO E ACESSÓRIOS						
CÓDIGO	h	ALVENARIA BLOCOS DE CONCRETO (m²)	ARGAMASSA 1:3 (m³)	FORMAS (m²)	AÇO (kg)	CONCRETO fck ≥ 15 MPa (m³)
BLS01	100	3,81	0,06	3,10	4,10	0,25
BLS02	150	5,68	0,09	3,10	4,10	0,25
BLS03	200	7,55	0,12	3,10	4,10	0,25
BLS04	250	9,42	0,15	3,10	4,10	0,25

NOTAS:

1 - Dimensão dos desenhos em cm;
2 - As quantidades apresentadas incluem a grelha e o rebaixo de concreto.

BOCAS-DE-LOBO DUPLAS COM GRELHAS DE CONCRETO

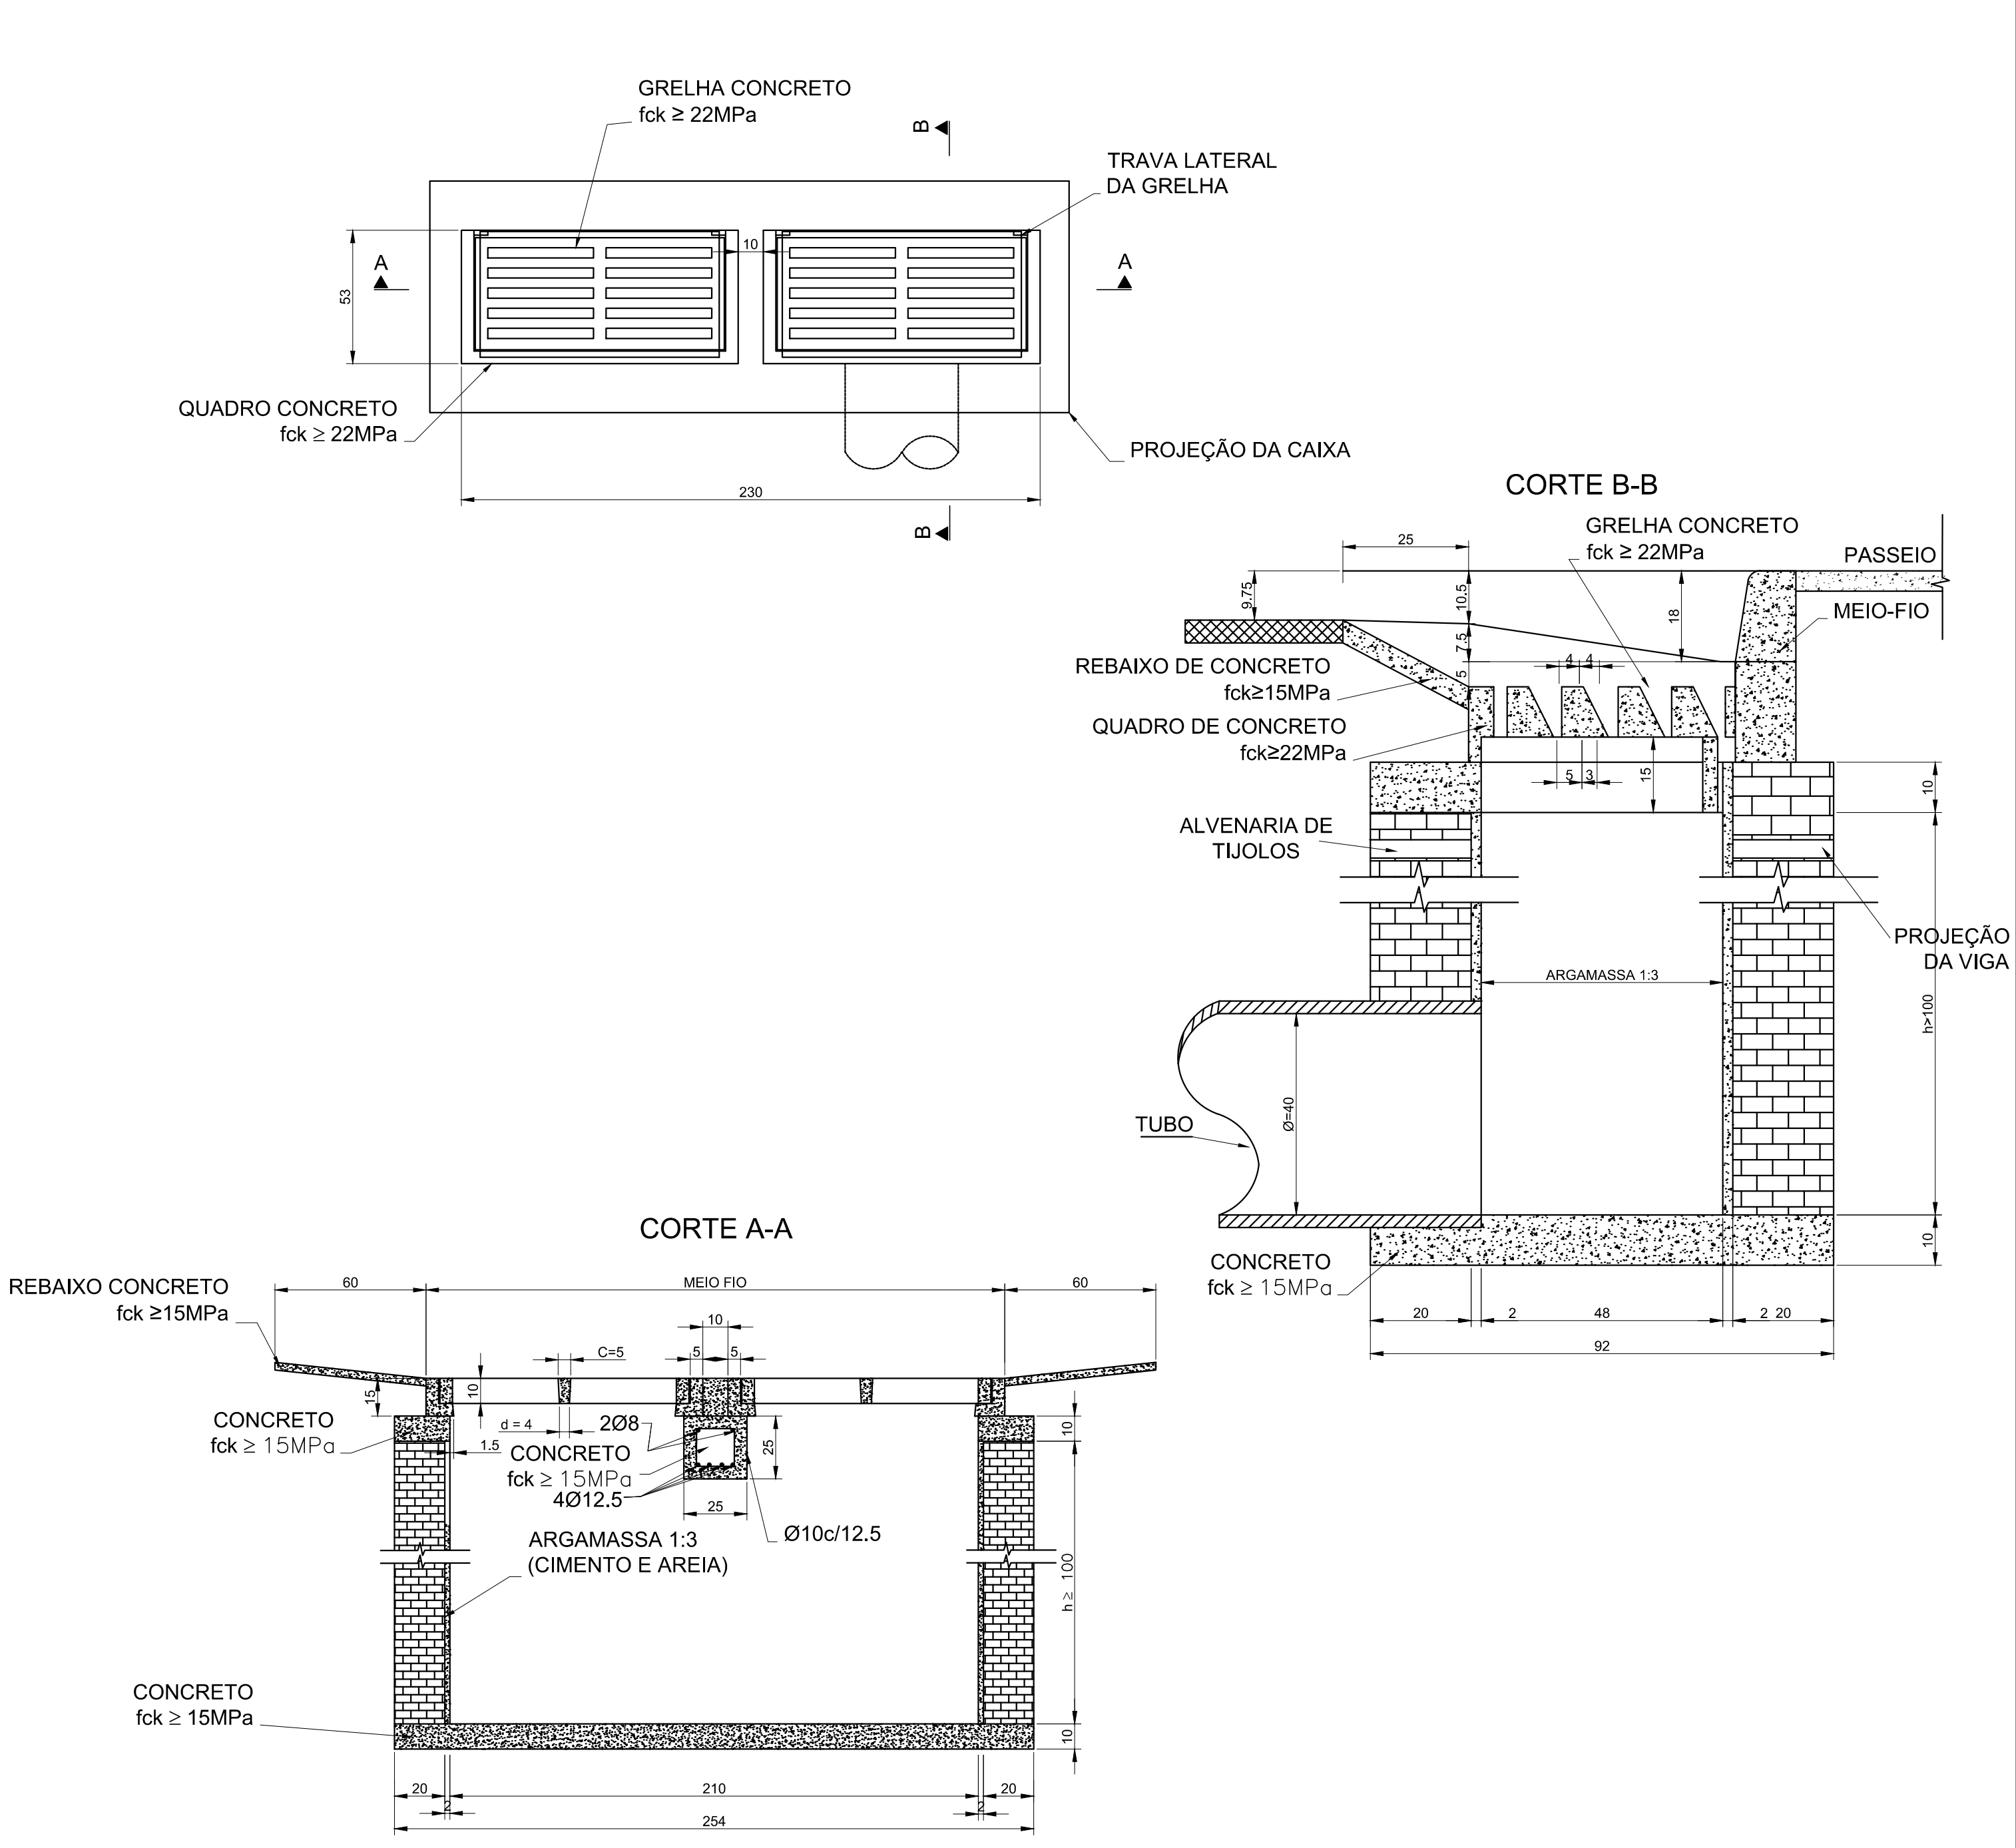

QUANTIDADES MÉDIAS PARA UMA BOCA DE LOBO E ACESSÓRIOS						
CÓDIGO	h	ALVENARIA DE TIJOLO (m²)	ARGAMASSA 1:3 (m³)	FORMAS (m²)	AÇO (kg)	CONCRETO fck ≥ 15 MPa (m³)
BLD01	100	6,37	0,11	6,60	15,1	0,460
BLD02	150	9,43	0,16	6,60	15,1	0,460
BLD03	200	12,49	0,22	6,60	15,1	0,460
BLD04	250	15,55	0,27	6,60	15,1	0,460

NOTAS:

1 - Dimensão dos desenhos em cm;
2 - As quantidades apresentadas incluem a grelha e o rebaixo de concreto.

NOTAS

APROVAÇÃO ORGÃO RESPONSÁVEL



PREFEITURA MUNICIPAL DE ARAUCÁRIA
ADMINISTRAÇÃO 2017 - 2020

OBRA:
PAVIMENTAÇÃO URBANA | CAMPINA DA BARRA

PRANCHA:
PROJETOS TIPO DE DRENAGEM

ARQUIVO:
Projeto_Tipo_Campina_da_Barra_01.dwg

DATA:
Julho | 2018

REVISÃO:
01

PROPRIETÁRIO:
PREFEITURA MUNICIPAL DE ARAUCÁRIA
CNPJ: 76.105.535/0001-99

ASSINATURA:

AUTOR DO PROJETO:
CASSIO DE FREITAS
ENGENHEIRO CIVIL - CREA PR 89.765/D

ASSINATURA:

ESCALA:
Indicada

DESENHO:
PATRICIA

SEQUÊNCIA:
0205