
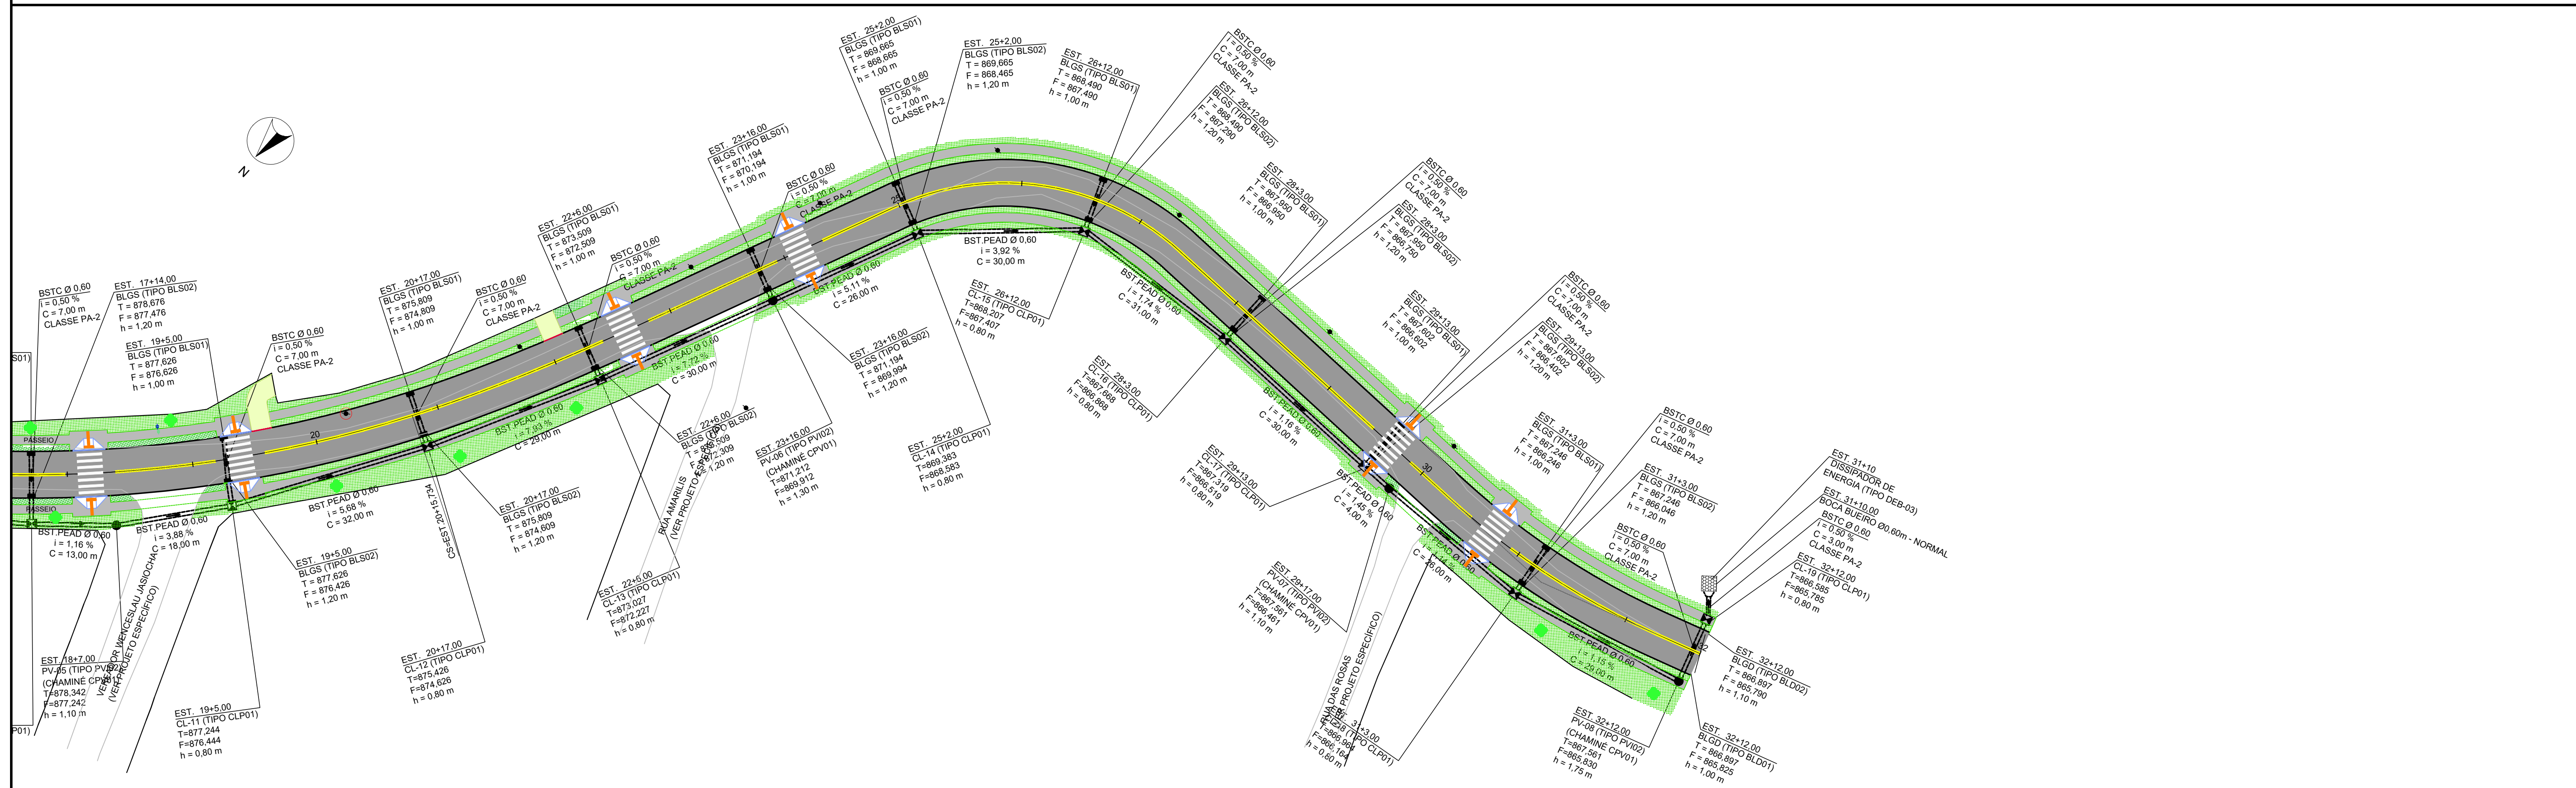


Projeto de Drenagem - Planta
1:500

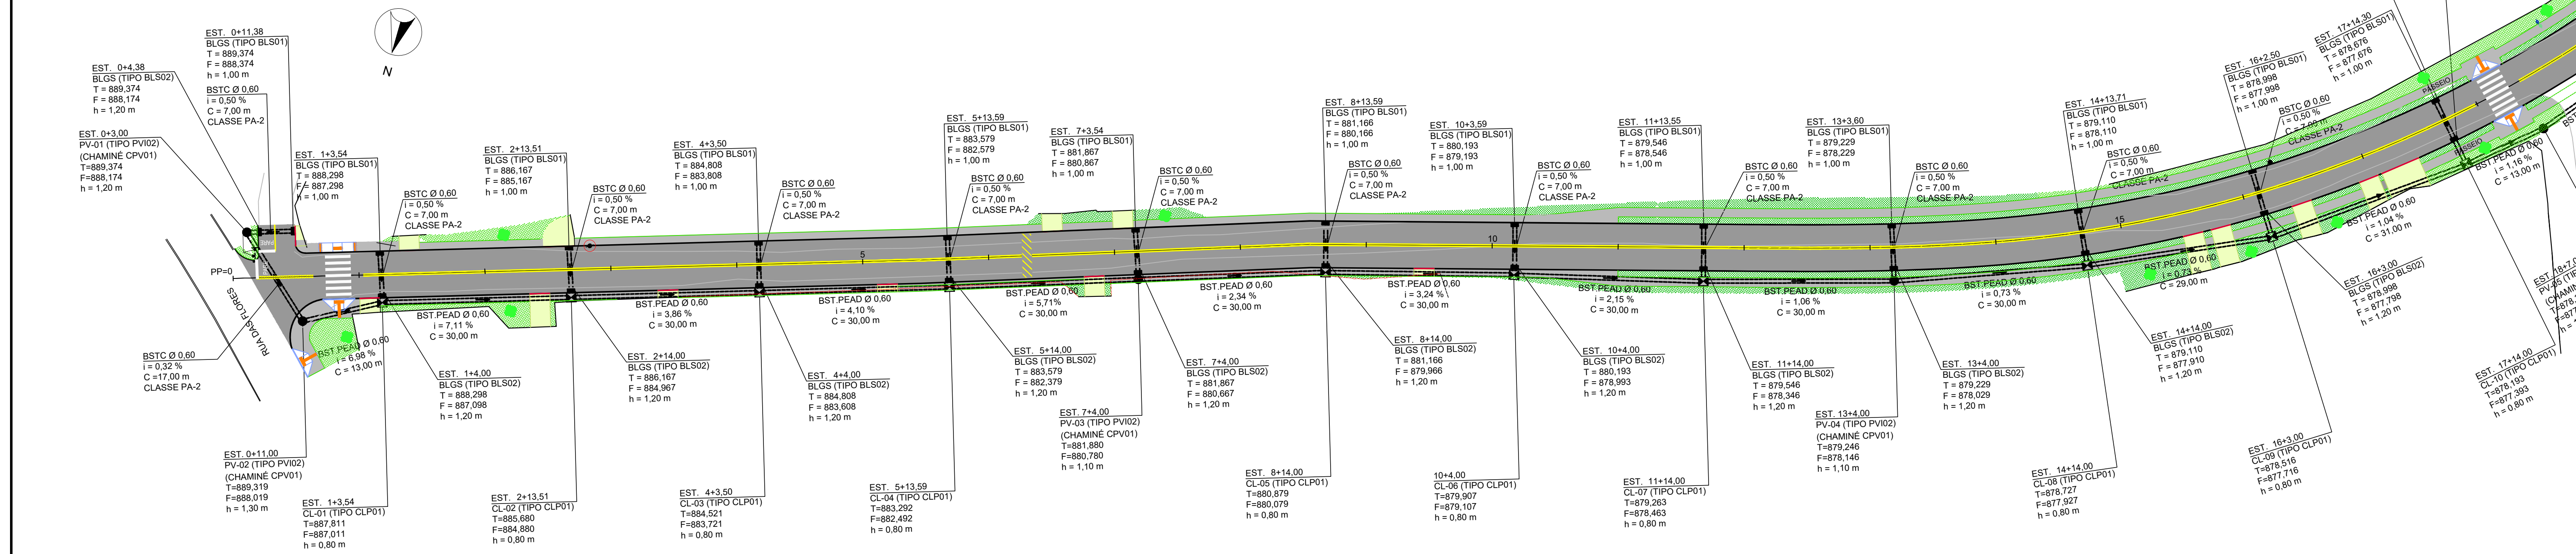

LEGENDA	
	Pavimento projetado
	Calçada projetada
	Acesso veículos projetado
	Gramma
	Perfil Terreno Natural
	Perfil Greide
	Meio-fio a executar
	Meio-fio - rebaixado a executar
	Meio-fio à demolir
	Poste
	Rampa P.N.E.
	Bueiro existente à remover
	Boca de lobo à construir
	Tubulação Projetada
	Poço de Visita
	Caixa de Ligação
	PV Sanepar Existente