


Projeto de Drenagem - Perfil
1:1000

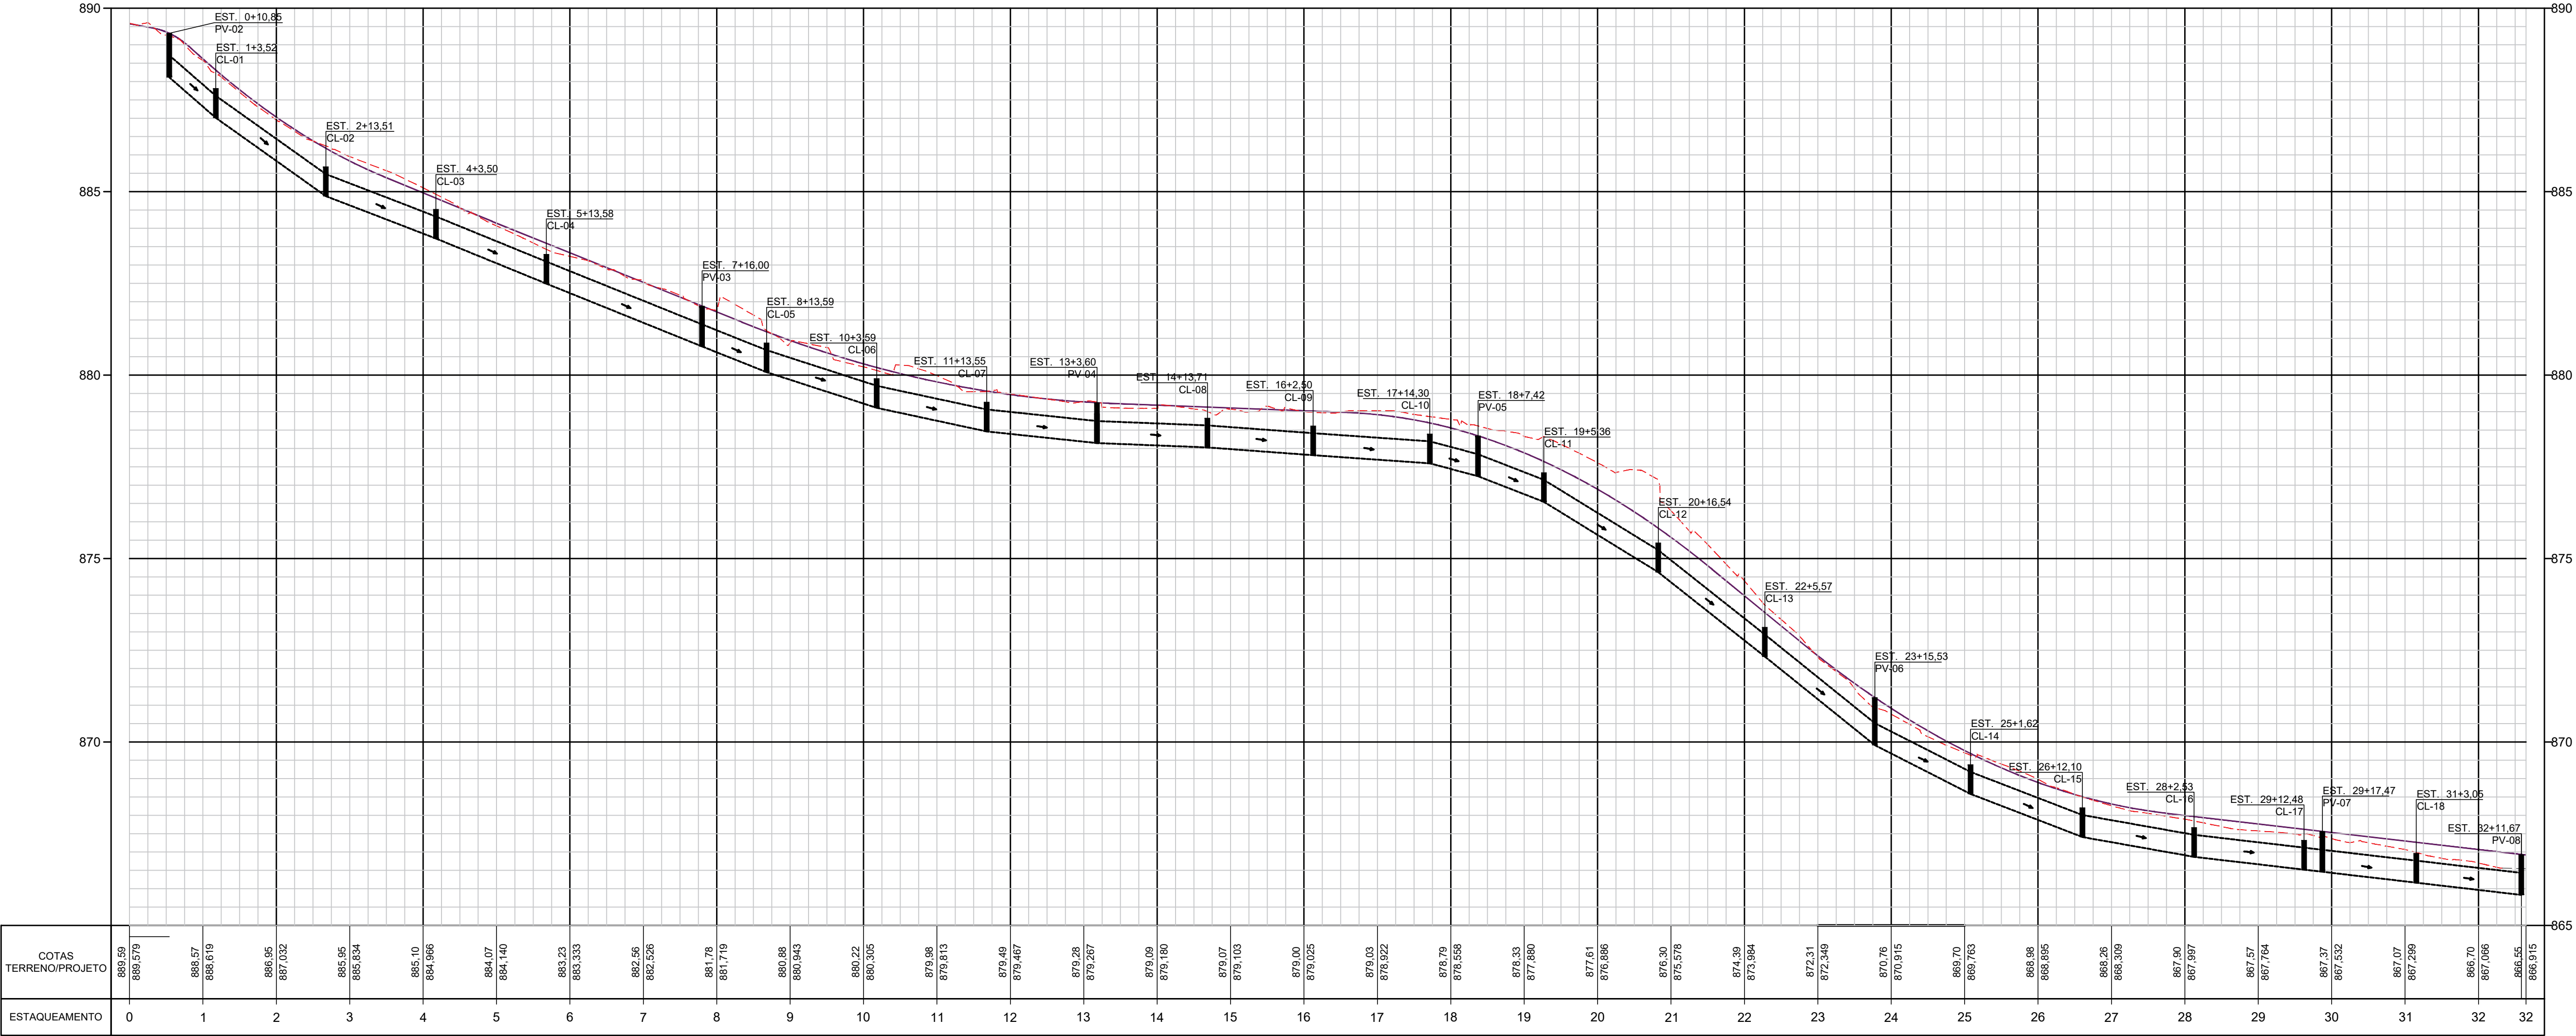

LEGENDA			
	Pavimento projetado		Meio-fio a executar
	Calçada projetada		Meio-fio - rebaixado a executar
	Acesso veículos projetado		Meio-fio à demolir
	Grama		Poste
	Perfil Terreno Natural		Rampa P.N.E.
	Perfil Greide		Bueiro existente à remover
			Boca de lobo à construir
			Tubulação Projetada
			Poço de Visita
			Caixa de Ligação
			PV Sanepar Existente
			Árvore a plantar
			Cerca existente à relocar
			Alambrado à demolir e reconstruir

NOTAS

1 - PARA O VOLUME DE SAIBRO PROVENIENTE DA PRÓPRIA VIA (O QUAL SERÁ REAPROVEITADO PARA SUB-BASE), FOI ESTIMADO UMA ESPESSURA DE 0,20m PARA COMPOSIÇÃO DO SEU VOLUME.

2 - PARA DETALHES E PROCEDIMENTOS SOBRE A UTILIZAÇÃO DO SAIBRO, COMO ESCAVAÇÃO, TRANSPORTE E BOTA-ESPERA, VER RELATÓRIO DE PROJETO.

APROVAÇÃO ÓRGÃO RESPONSÁVEL					
2	ADEQUAÇÃO LARGURA DA PISTA EST. 0 A 10+0,00m	SET/18	Gustavo	Graciele	
1	REVISÃO DO TIPO DAS BOCAS-DE-LOBO	JUL/18	Mayara	Graciele	
0	EMISSÃO DO PROJETO	JUN/18	Mayara	Graciele	
REV.	MODIFICAÇÃO	DATA	VERIF.	APROV.	

PREFEITURA MUNICIPAL DE ARAUCÁRIA
ADMINISTRAÇÃO 2017 - 2020

PAVIMENTAÇÃO URBANA | Rua Joaquim Oliveira de Godoy

PRANCHA:
PROJETO DE DRENAGEM

ARQUIVO:
Projeto_Joaquim_Oliveira_de_Godoy_PD_02.dwg
DATA: Julho | 2018
REVISÃO: 02

PROPRIETÁRIO:
PREFEITURA MUNICIPAL DE ARAUCÁRIA
CNPJ: 76.105.535/0001-99

ASSINATURA:

ESCALA:
1:1000
DESENHO:
CASSIO
SEQUÊNCIA:
02₀₂

AUTOR DO PROJETO:
CASSIO DE FREITAS
ENGENHEIRO CIVIL - CREA PR 89.765/D

ASSINATURA: