
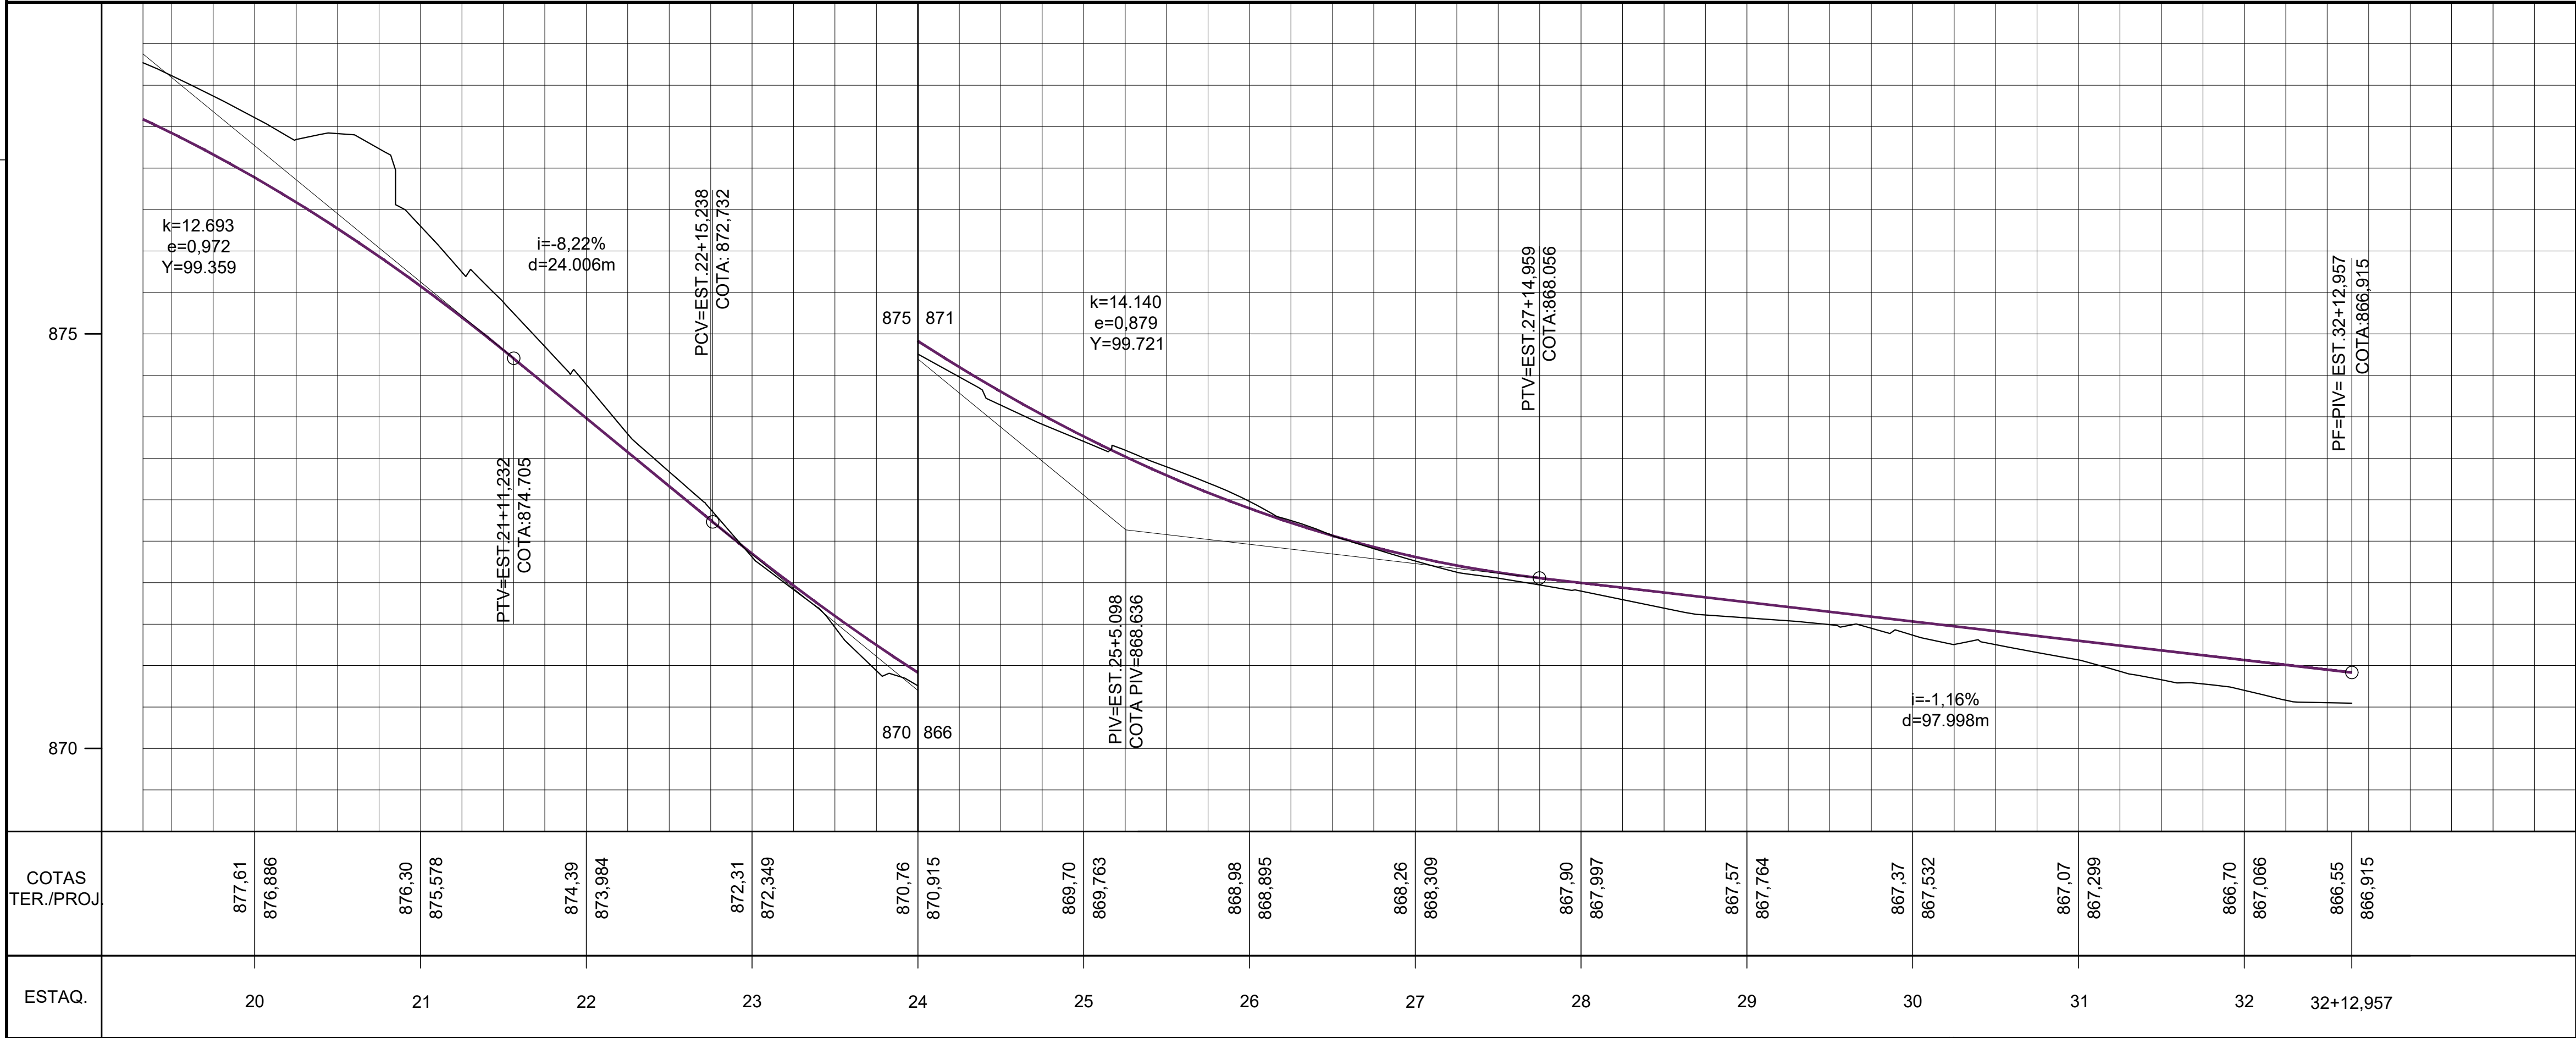


Projeto Geométrico, Sinalização e Obras Complementares

1:500

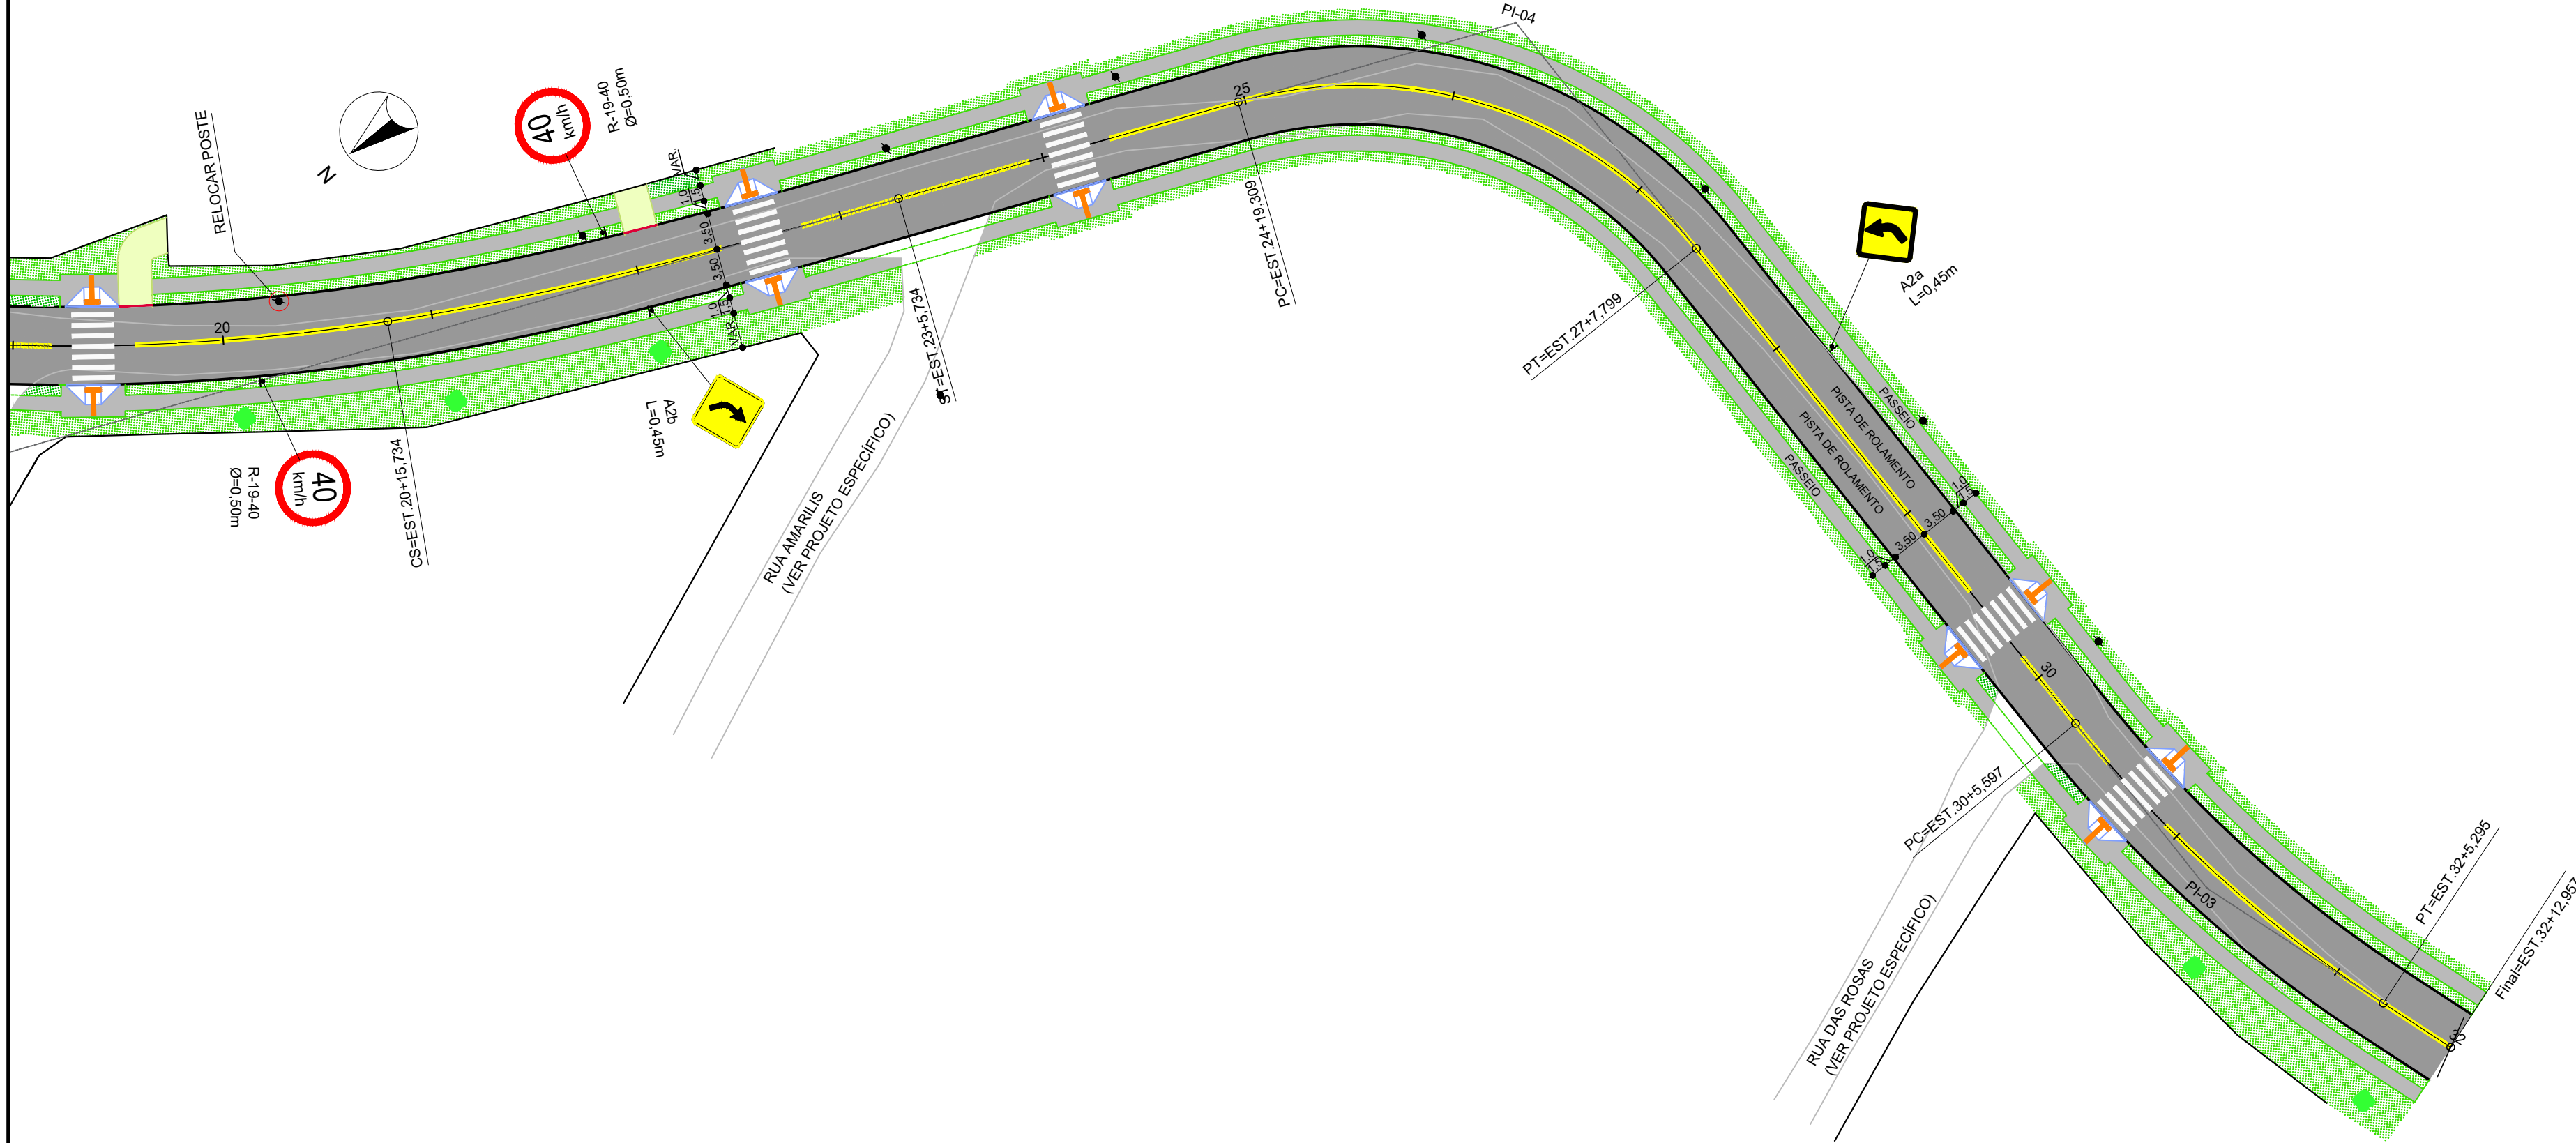

LEGENDA		
	Meio-fio a executar	xx Cerca existente à relocar (nota 03)
	Meio-fio - rebaixado a executar	x Alambrado à demolir e reconstruir (nota 04)
	Meio-fio à demolir	
	Poste	
	Rampa P.N.E. (Tipo 02)	
	Rampa P.N.E. (Tipo 06)	
	Árvore a plantar	
	Pavimento projetado	
	Calçada projetada	
	Acesso veículos projetado	
	Grama	
	Perfil Terreno Natural	
	Perfil Greide	

NOTAS

- 1 - PARA O VOLUME DE SAIBRO PROVENIENTE DA PRÓPRIA VIA (O QUAL SERÁ REAPROVEITADO PARA SUB-BASE), FOI ESTIMADO UMA ESPESSURA DE 0,20m PARA COMPOSIÇÃO DO SEU VOLUME.
- 2 - PARA DETALHES E PROCEDIMENTOS SOBRE A UTILIZAÇÃO DO SAIBRO, COMO ESCAVAÇÃO, TRANSPORTE E BOTA-ESPERA, VER RELATÓRIO DE PROJETO.
3. AS CERCAS EXISTENTES IDENTIFICADAS QUE ESTÃO NO ENCAMINHAMENTO DAS CALÇADAS DEVERÃO SER RELOCADAS A NO MÍNIMO 50cm DISTANTES DO BORDO EXTERNO DAS MESMAS.
4. OS ALAMBRADOS EXISTENTES IDENTIFICADOS QUE ESTÃO NO ENCAMINHAMENTO DAS CALÇADAS DEVERÃO SER DEMOLIDOS E RECONSTRUIDOS A NO MÍNIMO 50cm DISTANTES DO BORDO EXTERNO DAS MESMAS.

APROVAÇÃO ORGÃO RESPONSÁVEL

2	ADEQUAÇÃO LARGURA DA PISTA EST. 0 A 10+0,00m	SET/18	Gustavo	Graciela
1	ALTERAÇÃO DA ESPESSURA DO PAVIMENTO	JUL/18	Mayara	Graciela
0	EMIÇÃO DO PROJETO	JUN/18	Mayara	Graciela
REV.	MODIFICAÇÃO	DATA	VERIF.	APROV.

PREFEITURA MUNICIPAL DE ARAUCÁRIA
ADMINISTRAÇÃO 2017 - 2020

OBRA:
PAVIMENTAÇÃO URBANA | Rua Joaquim Oliveira de Godoy

PRANCHA:
PROJETO DE PAVIMENTAÇÃO

PROPRIETÁRIO:
PREFEITURA MUNICIPAL DE ARAUCÁRIA
CNPJ: 76.105.535/0001-99

ASSINATURA:

AUTOR DO PROJETO:
CÁSSIO DE FREITAS
ENGENHEIRO CIVIL - CREA PR 89.765/D

ASSINATURA:

ARQUIVO:
Projeto_Joaquim_Oliveira_de_Godoy_PG_02.dwg

DATA:
Julho | 2018

REVISÃO:
02

ESCALA:
INDICADA

DESENHO:
CÁSSIO

SEQUÊNCIA:
02₀₄