


Projeto de Terraplenagem
1:200

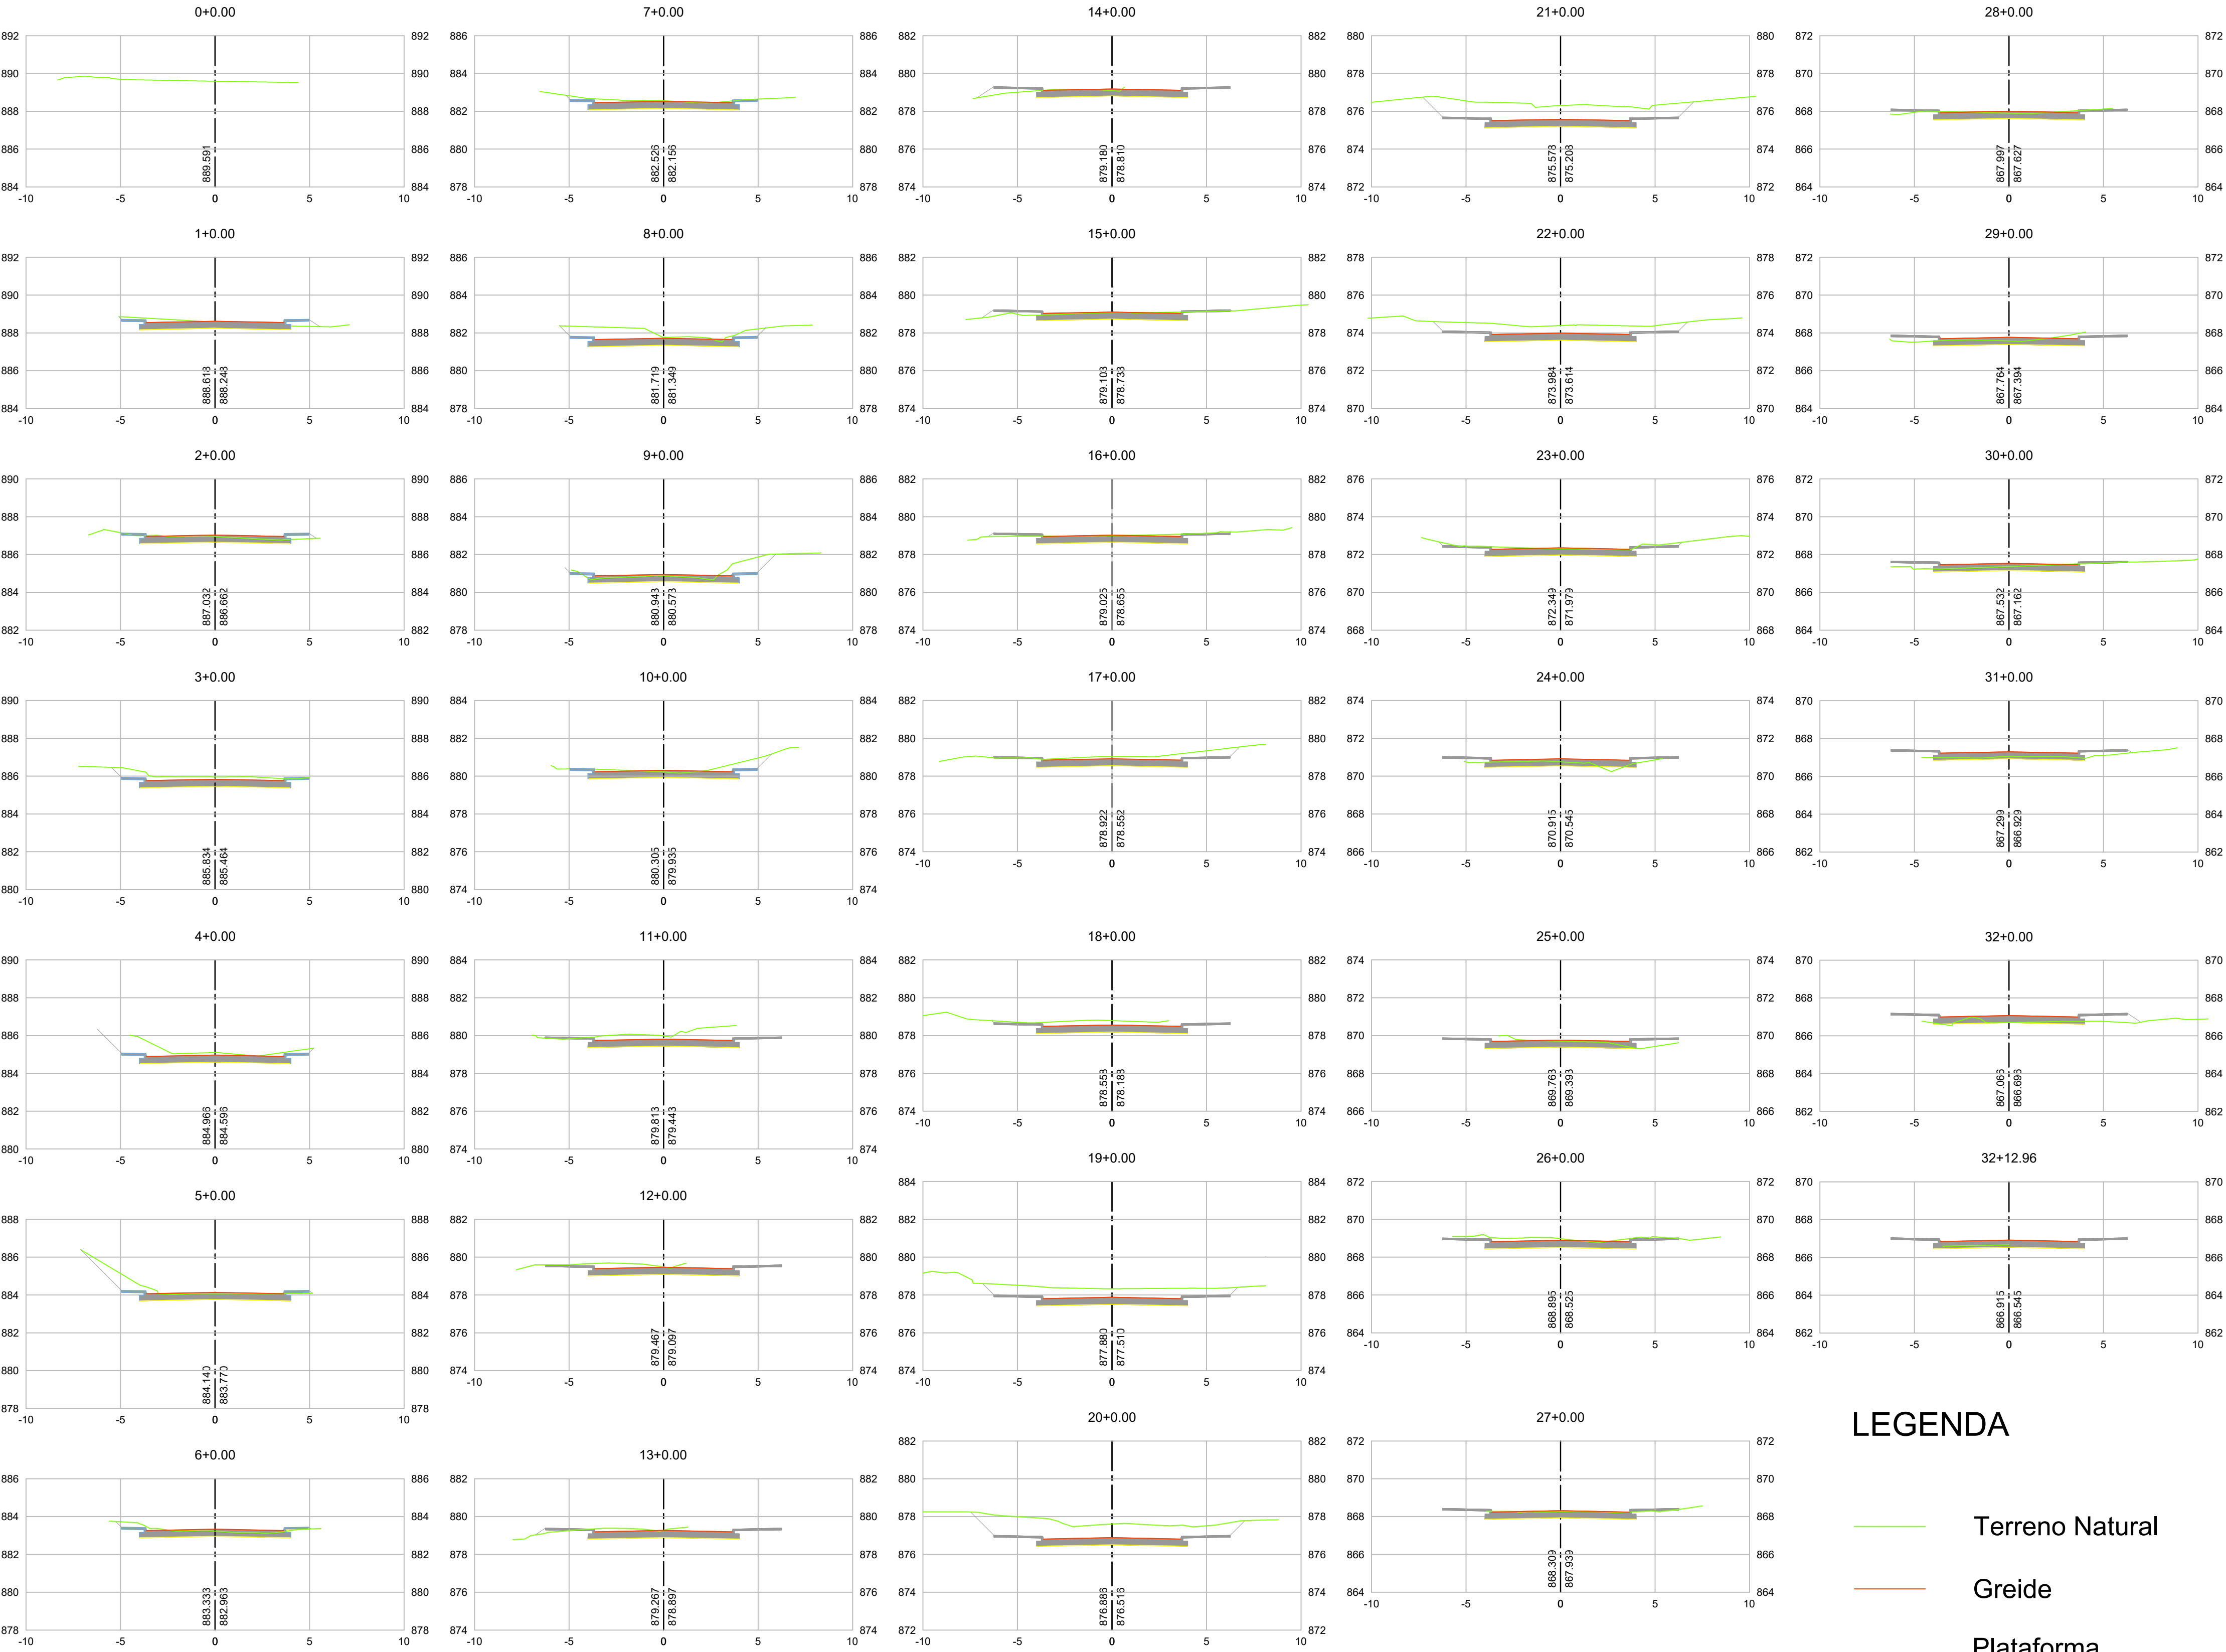

LEGENDA

- Terreno Natural
- Greide
- Plataforma Terraplenagem

NOTAS

- 1 - PARA O VOLUME DE SAIBRO PROVENIENTE DA PRÓPRIA VIA (O QUAL SERÁ REAPROVEITADO PARA SUB-BASE), FOI ESTIMADO UMA ESPESURA DE 0,20m PARA COMPOSIÇÃO DO SEU VOLUME.
- 2 - PARA DETALHES E PROCEDIMENTOS SOBRE A UTILIZAÇÃO DO SAIBRO, COMO ESCAVAÇÃO, TRANSPORTE E BOTA-ESPERA, VER RELATÓRIO DE PROJETO.

APROVAÇÃO ORGÃO RESPONSÁVEL

2	ADEQUAÇÃO LARGURA DA PISTA EST. 0 A 10+0,00m	SET/18	Gustavo	Graciela	
1	ALTERAÇÃO DA ESPESURA DO PAVIMENTO	JUL/18	Mayara	Graciela	
0	EMIÇÃO DO PROJETO	JUN/18	Mayara	Graciela	
REV.	MODIFICAÇÃO	DATA	VERIF.	APROV.	

 PREFEITURA MUNICIPAL DE ARAUCÁRIA ADMINISTRAÇÃO 2017 - 2020	
OBRA: PAVIMENTAÇÃO URBANA Rua Joaquim Oliveira de Godoy	
PRANCHA: PROJETO DE TERRAPLENAGEM	ARQUIVO: Projeto_Joaquim_Oliveira_de_Godoy_PG_02.dwg DATA: Julho 2018 REVISÃO: 02
PROPRIETÁRIO: PREFEITURA MUNICIPAL DE ARAUCÁRIA CNPJ: 76.105.535/0001-99	ASSINATURA:
AUTOR DO PROJETO: CÁSSIO DE FREITAS ENGENHEIRO CIVIL - CREA PR 89.765/D	ASSINATURA:
ESCALA: INDICADA DESENHO: CÁSSIO SEQUÊNCIA: 0304	