


BOCAS DE LOBO SIMPLES COM GRELHA DE CONCRETO

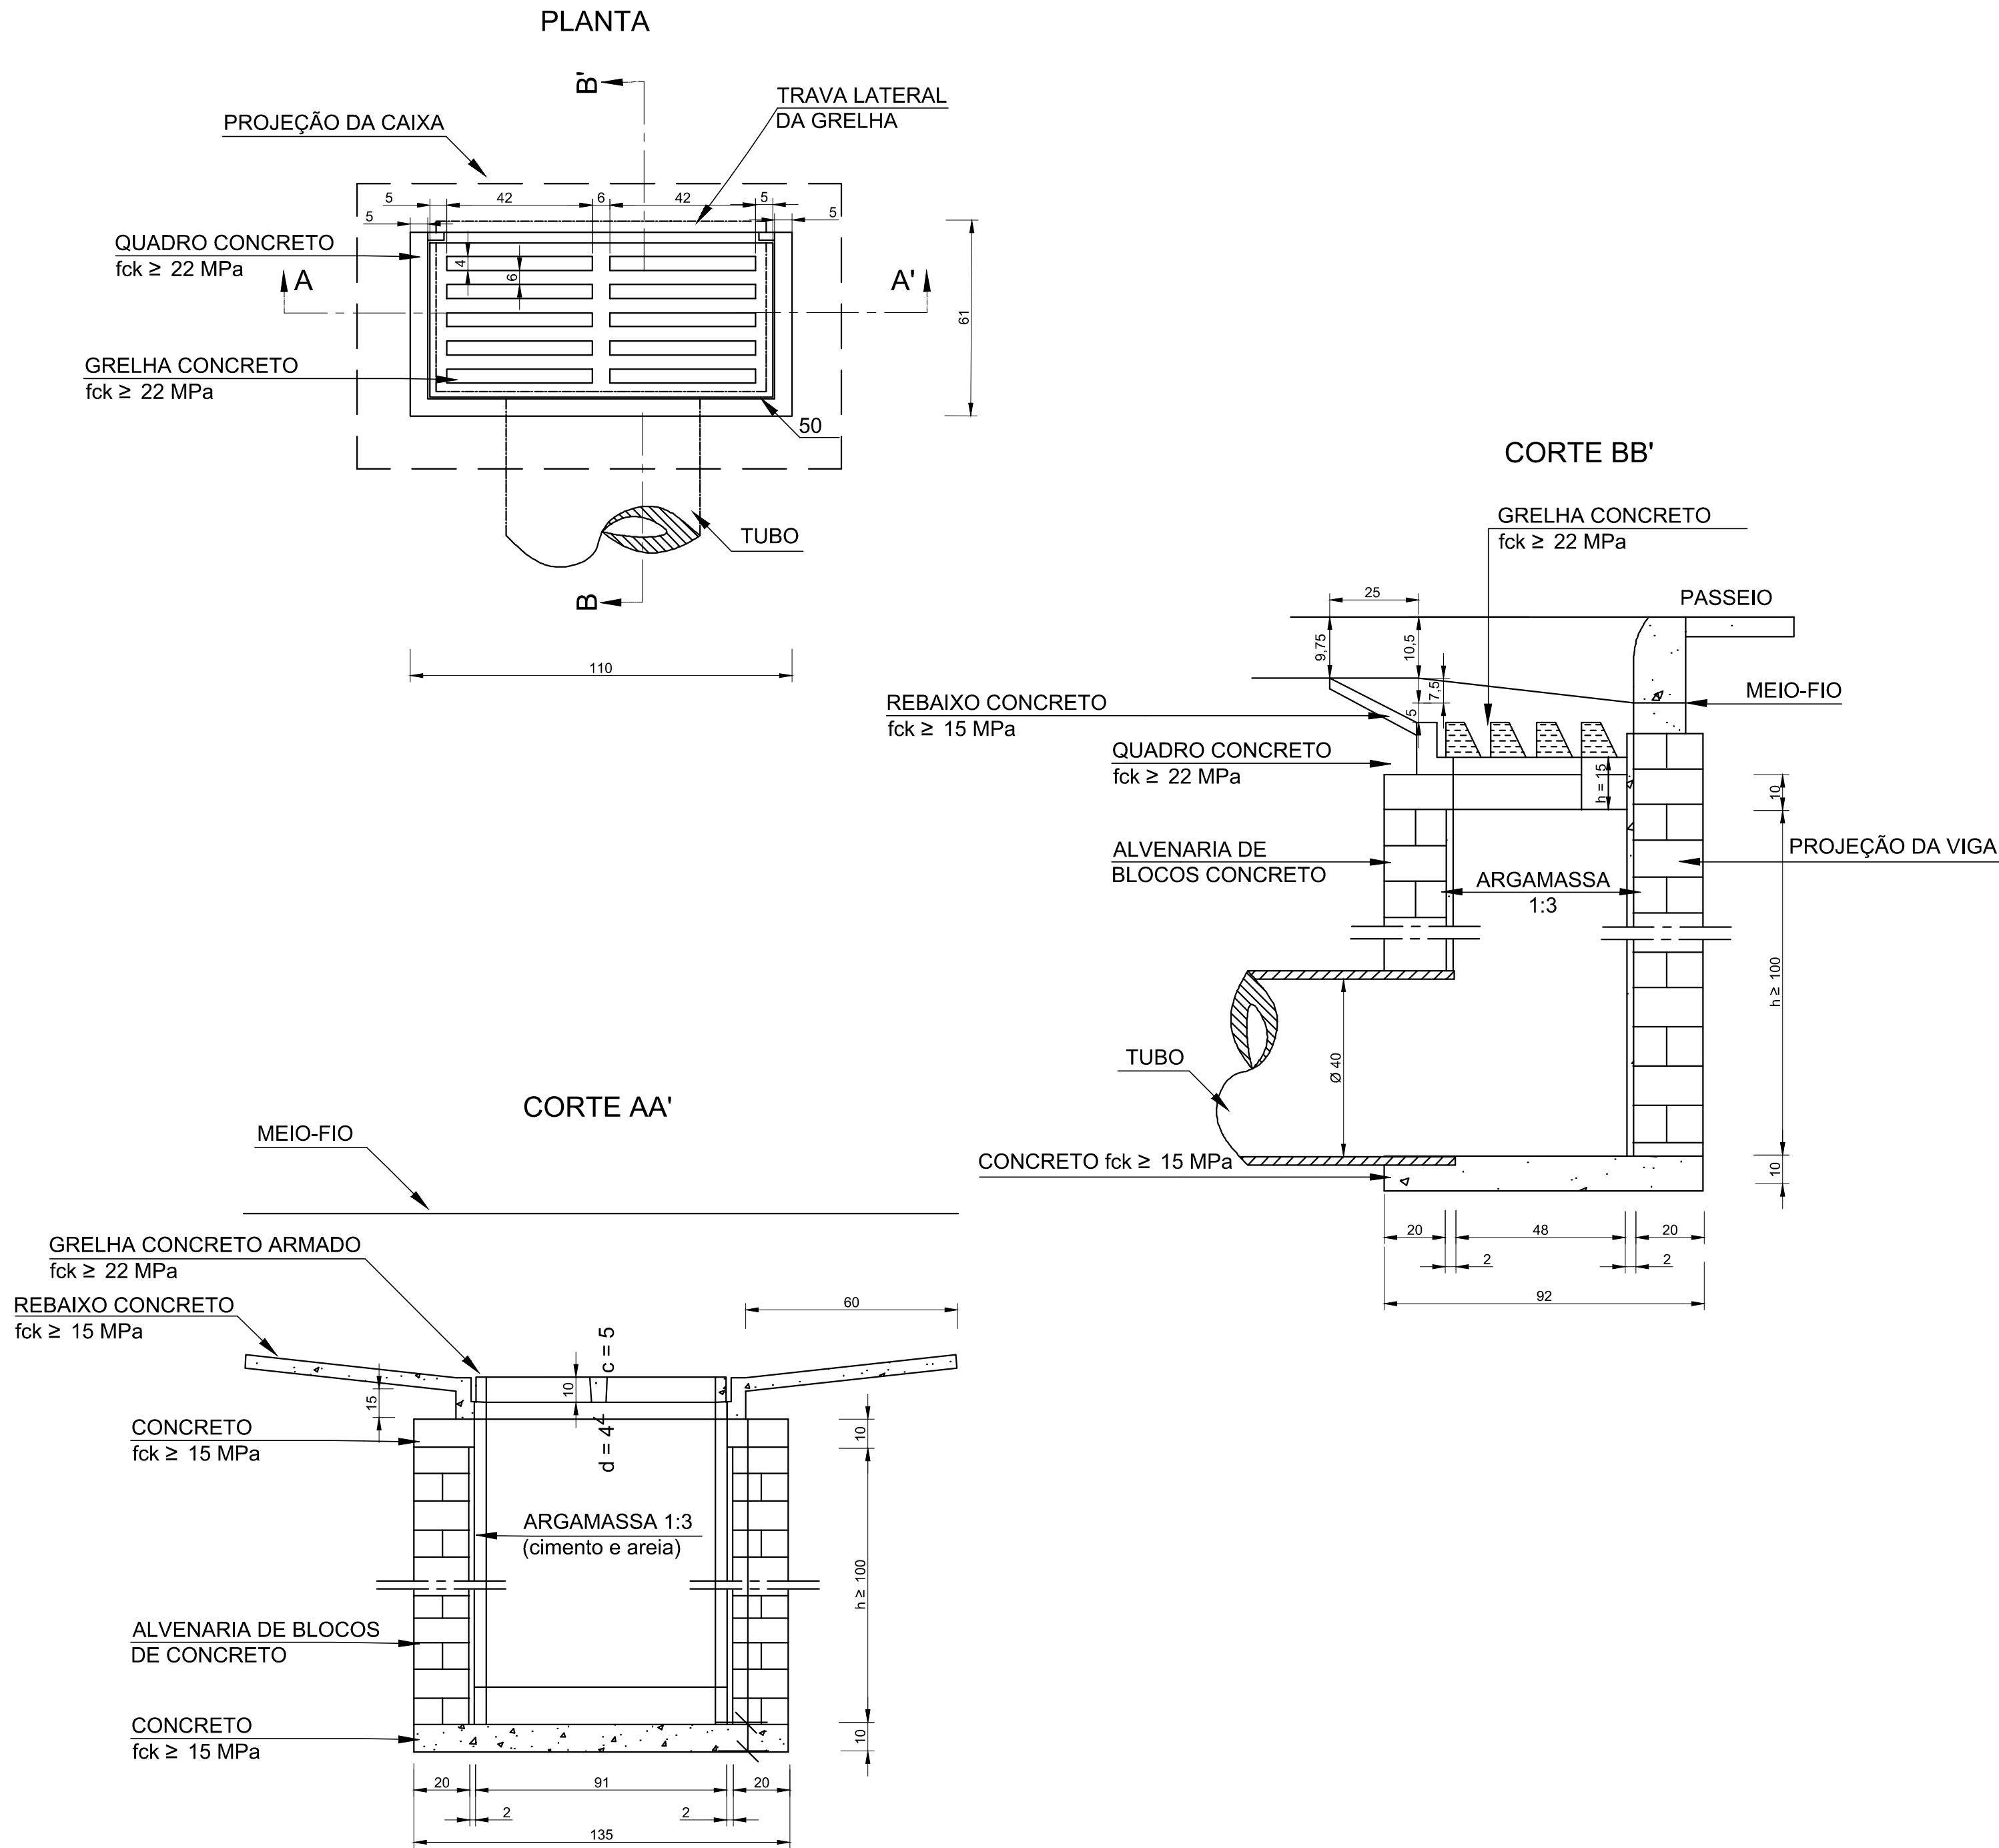


QUANTIDADES MÉDIAS PARA UMA BOCA DE LOBO E ACESSÓRIOS

CÓDIGO	h	ALVENARIA BLOCOS DE CONCRETO (m²)	ARGAMASSA 1:3 (m³)	FORMAS (m²)	AÇO (kg)	CONCRETO fck ≥ 15 MPa (m³)	CONCRETO fck ≥ 22 MPa (m³)
BLGS 01	100	3,81	0,06	3,10	4,10	0,25	0,060
BLGS 02	150	5,68	0,09	3,10	4,10	0,25	0,060
BLGS 03	200	7,55	0,12	3,10	4,10	0,25	0,060
BLGS 04	250	9,42	0,15	3,10	4,10	0,25	0,060

NOTAS:

- 1 - Dimensão dos desenhos em cm;
2 - As quantidades apresentadas incluem a grelha e o rebaixo de concreto.

BOCAS-DE-LOBO DUPLAS COM GRELHAS DE CONCRETO

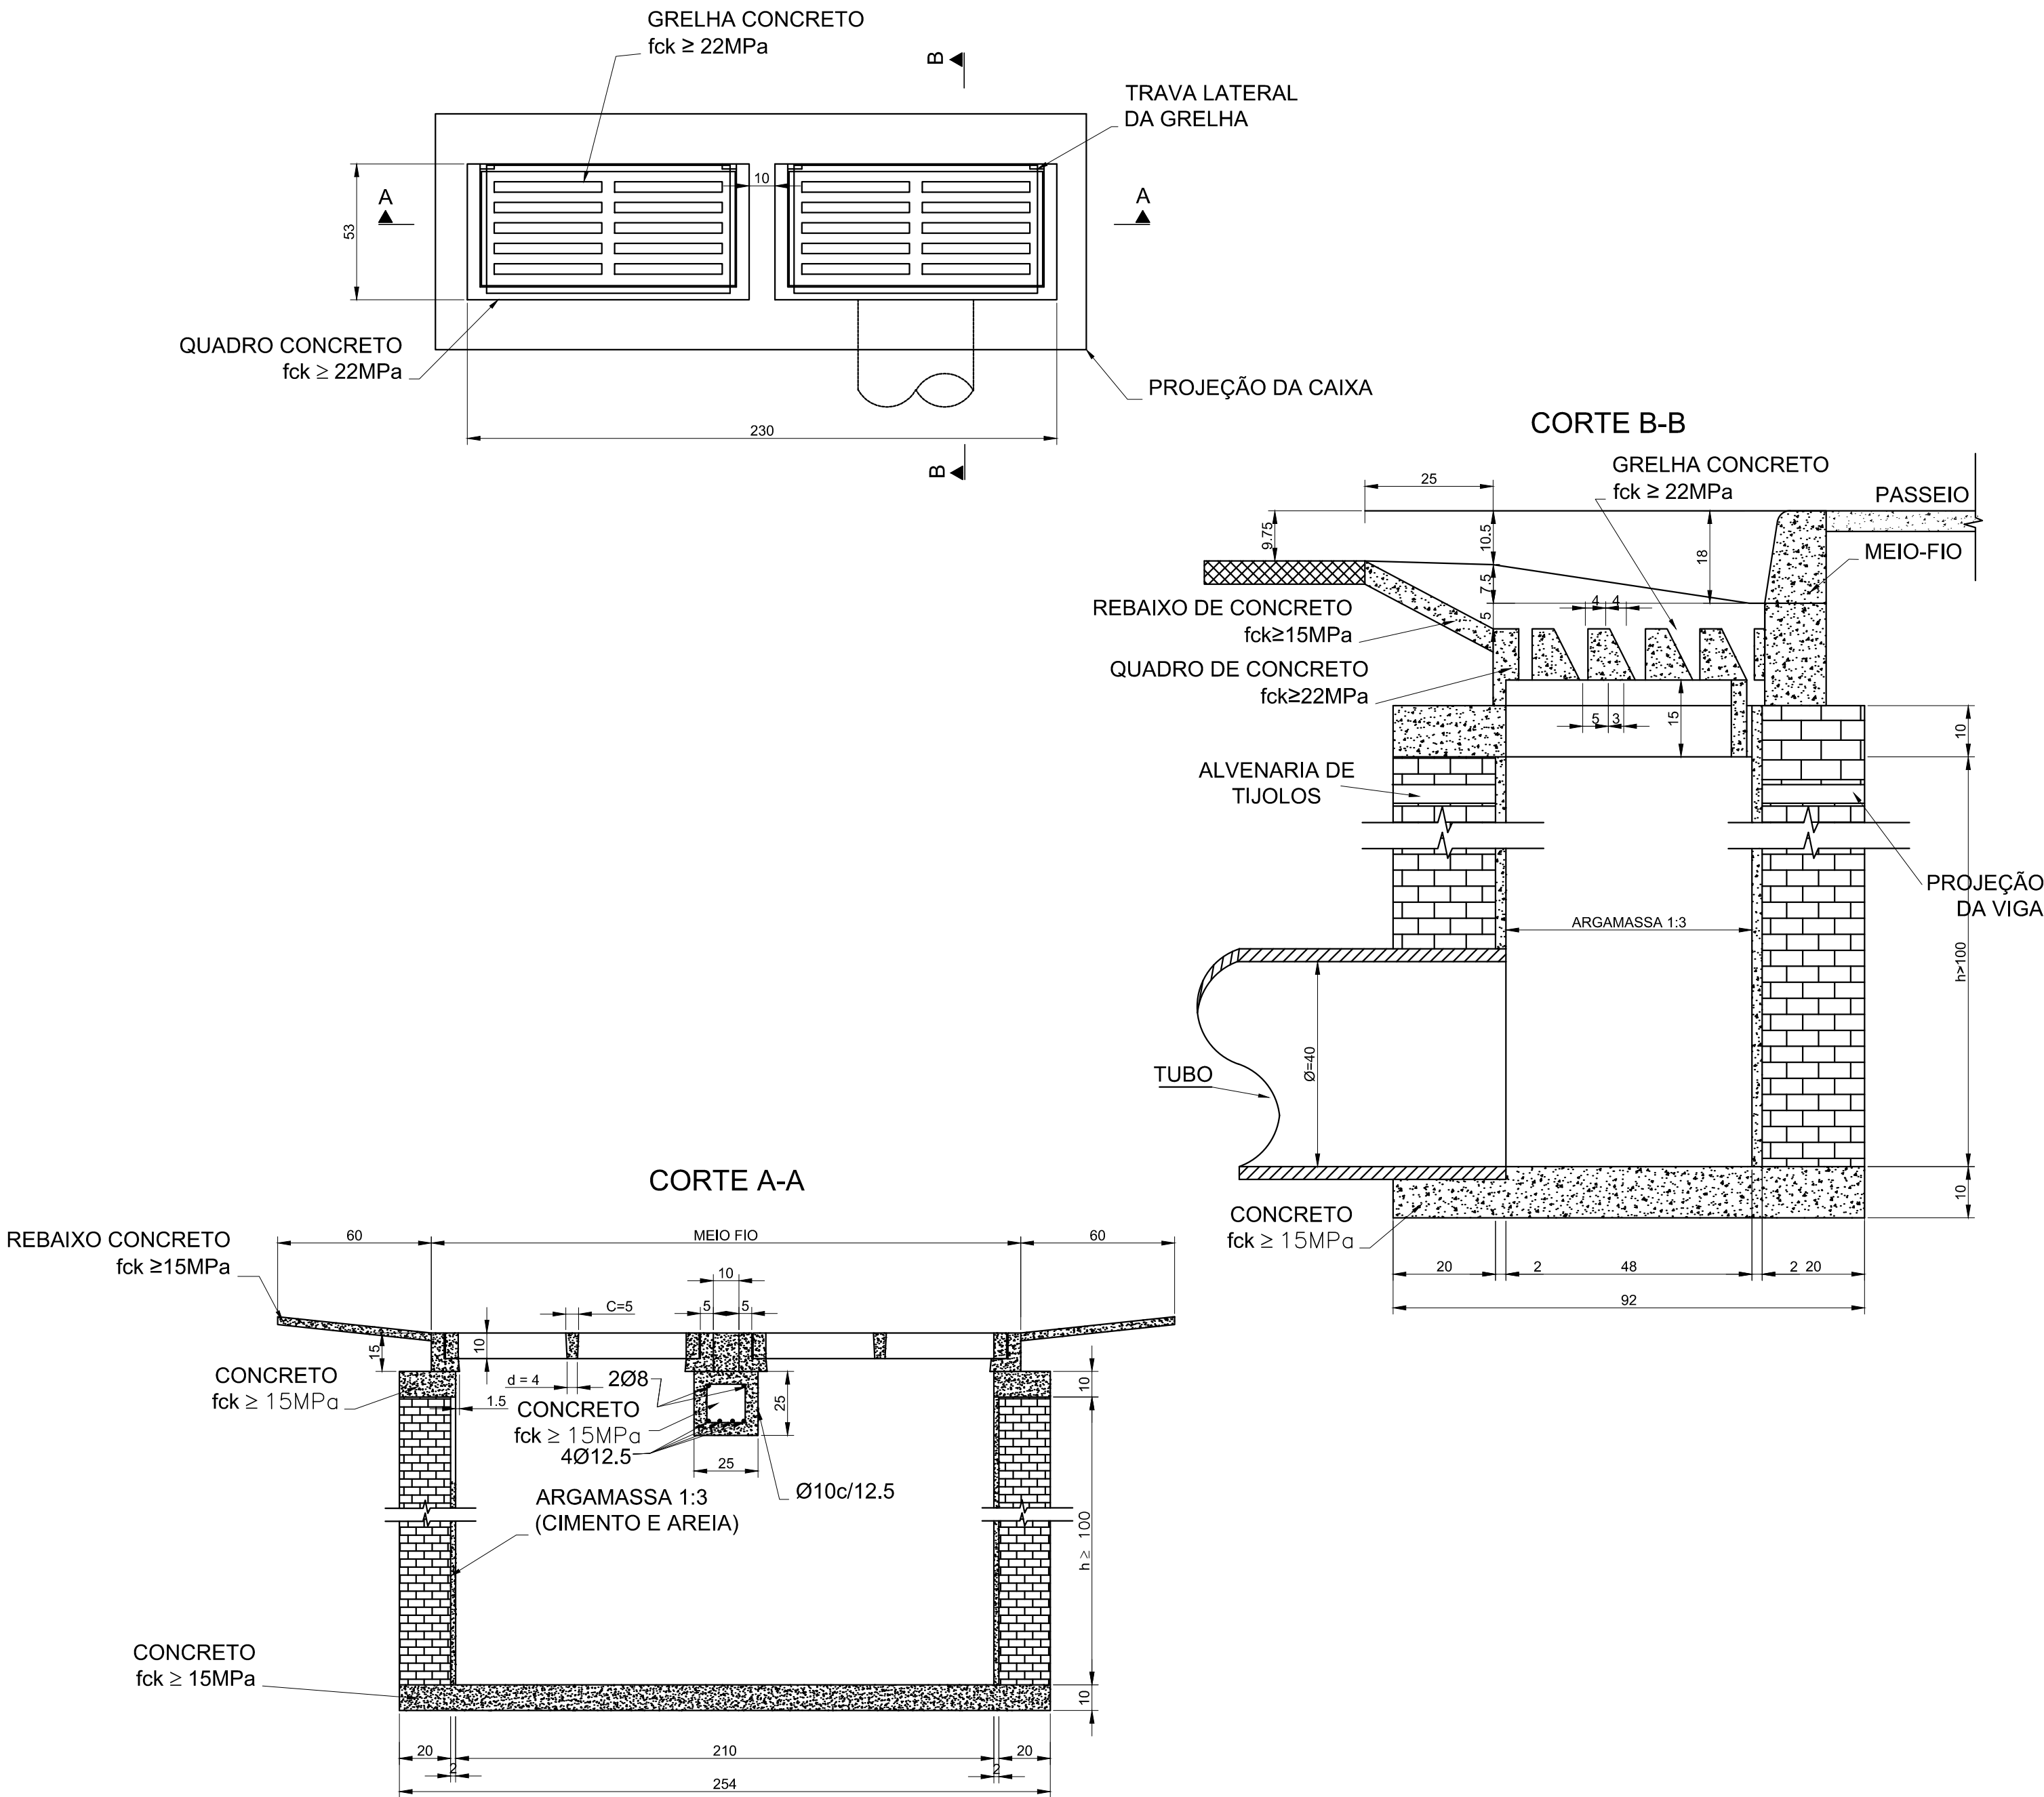

QUANTIDADES MÉDIAS PARA UMA BOCA DE LOBO E ACESSÓRIOS

CÓDIGO	h	ALVENARIA DE TIJOLO (m²)	ARGAMASSA 1:3 (m³)	FORMAS (m²)	AÇO (kg)	CONCRETO fck ≥ 15 MPa (m³)	CONCRETO fck ≥ 22 MPa (m³)
BLD01	100	6.37	0.11	6.60	15.1	0.460	0.110
BLD02	150	9.43	0.16	6.60	15.1	0.460	0.110
BLD03	200	12.49	0.22	6.60	15.1	0.460	0.110
BLD04	250	15.55	0.27	6.60	15.1	0.460	0.110

NOTAS:

- 1 - Dimensão dos desenhos em cm;
2 - As quantidades apresentadas incluem a grelha e o rebaixo de concreto.

NOTAS

APROVAÇÃO ORGÃO RESPONSÁVEL



PREFEITURA MUNICIPAL DE ARAUCÁRIA
ADMINISTRAÇÃO 2017 - 2020

OBRA: **PAVIMENTAÇÃO URBANA | RUA ESTELA L. WZOREK**

PRANCHA: **PROJETOS DRENAGEM, SINALIZAÇÃO**

ARQUIVO: Projeto_Rua_Estela_Wzorek_00.dwg

DATA: Julho | 2018

REVISÃO: 00

PROPRIETÁRIO: **PREFEITURA MUNICIPAL DE ARAUCÁRIA**

CNPJ: 76.105.535/0001-99

AUTOR DO PROJETO: **PATRICIA BAUR**

ENGENHEIRA CIVIL - CREA PR 144.120/D

ASSINATURA:

ESCALA: Indicada

DESENHO: PATRICIA

SEQUÊNCIA: 04/06