


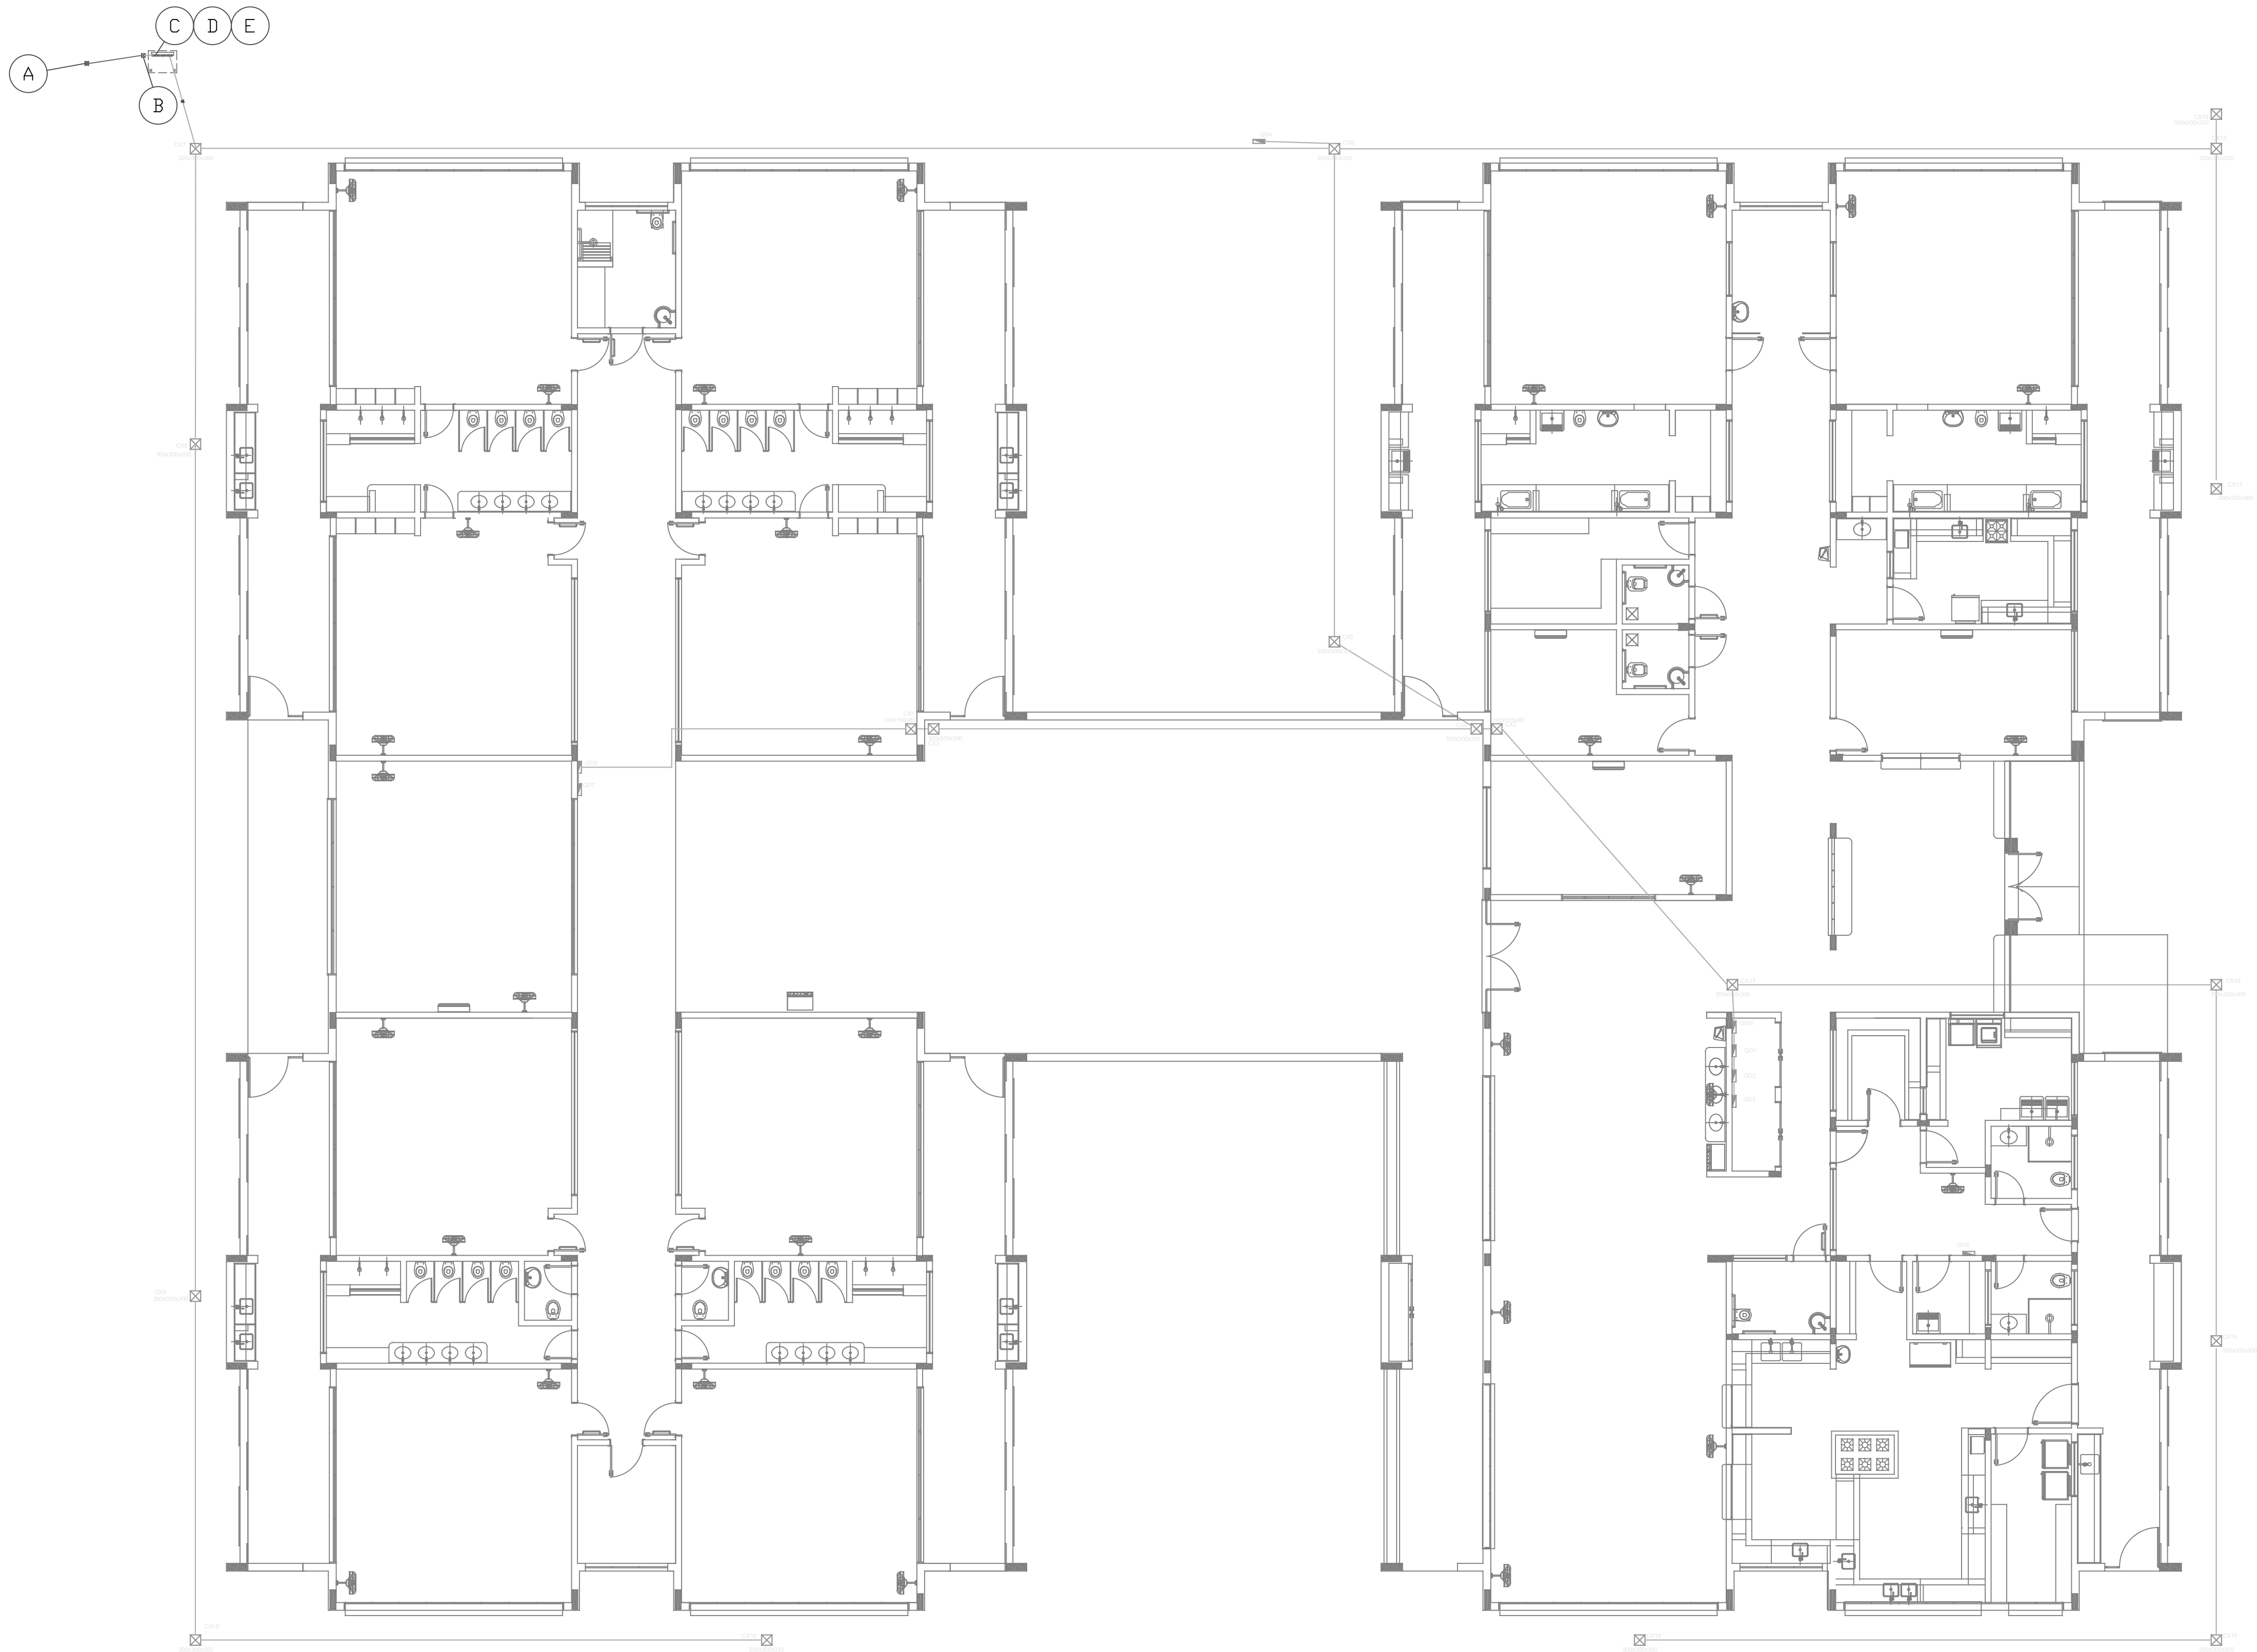

LEGENDA

ENTRADA DE ENERGIA PADRÃO COPEL
ATENDIMENTO COM TRANSFORMADOR - RAMAL AÉREO

A - POSTE EXISTENTE
B - POSTE COM TRANSFORMADOR
C - CAIXA TC
D - CAIXA DISJUNTOR
E - CAIXA MEDIDOR

IMPLANTAÇÃO
ESC.: 1/100

MUNICÍPIO DE ARAUCÁRIA
SECRETARIA MUNICIPAL DE PLANEJAMENTO - SMPL

TÍTULO
CONSTRUÇÃO DE EDIFICAÇÃO ESPECIAL EM ALVENARIA
EM UM PAVIMENTO - CMEI JARDIM ITAIPU

REFERÊNCIA
ENTRADA DE ENERGIA



REQUERENTE
PREFEITURA DO MUNICÍPIO DE ARAUCÁRIA

RESP. TÉCNICO PELO PROJETO

MODIFICADO EM
//
//
//

LOCAL	QUADRA	LOTE	ESCALA	DESENHO	DATA	FOLHA
JD. ITAIPU II			INDICADA	MATTANA	JUN/17	02/04