


NPT-020 SINALIZAÇÃO DE EMERGENCIA			
CÓDIGO /NM.	REFERENCIA	SÍMBOLO	SIGNIFICADO
	a		SAIDA DE EMERGENCIA
	b		SAIDA DE EMERGENCIA
	-		SAIDA DE EMERGENCIA
	-		SAIDA DE EMERGENCIA
	-		SINALIZAÇÃO DE SOLO PARA EQUIPAMENTOS DE COMATE A INCENDIO (QUIMICOS E EXTINTORES)
	-		EXTINTOR DE INCENDIO

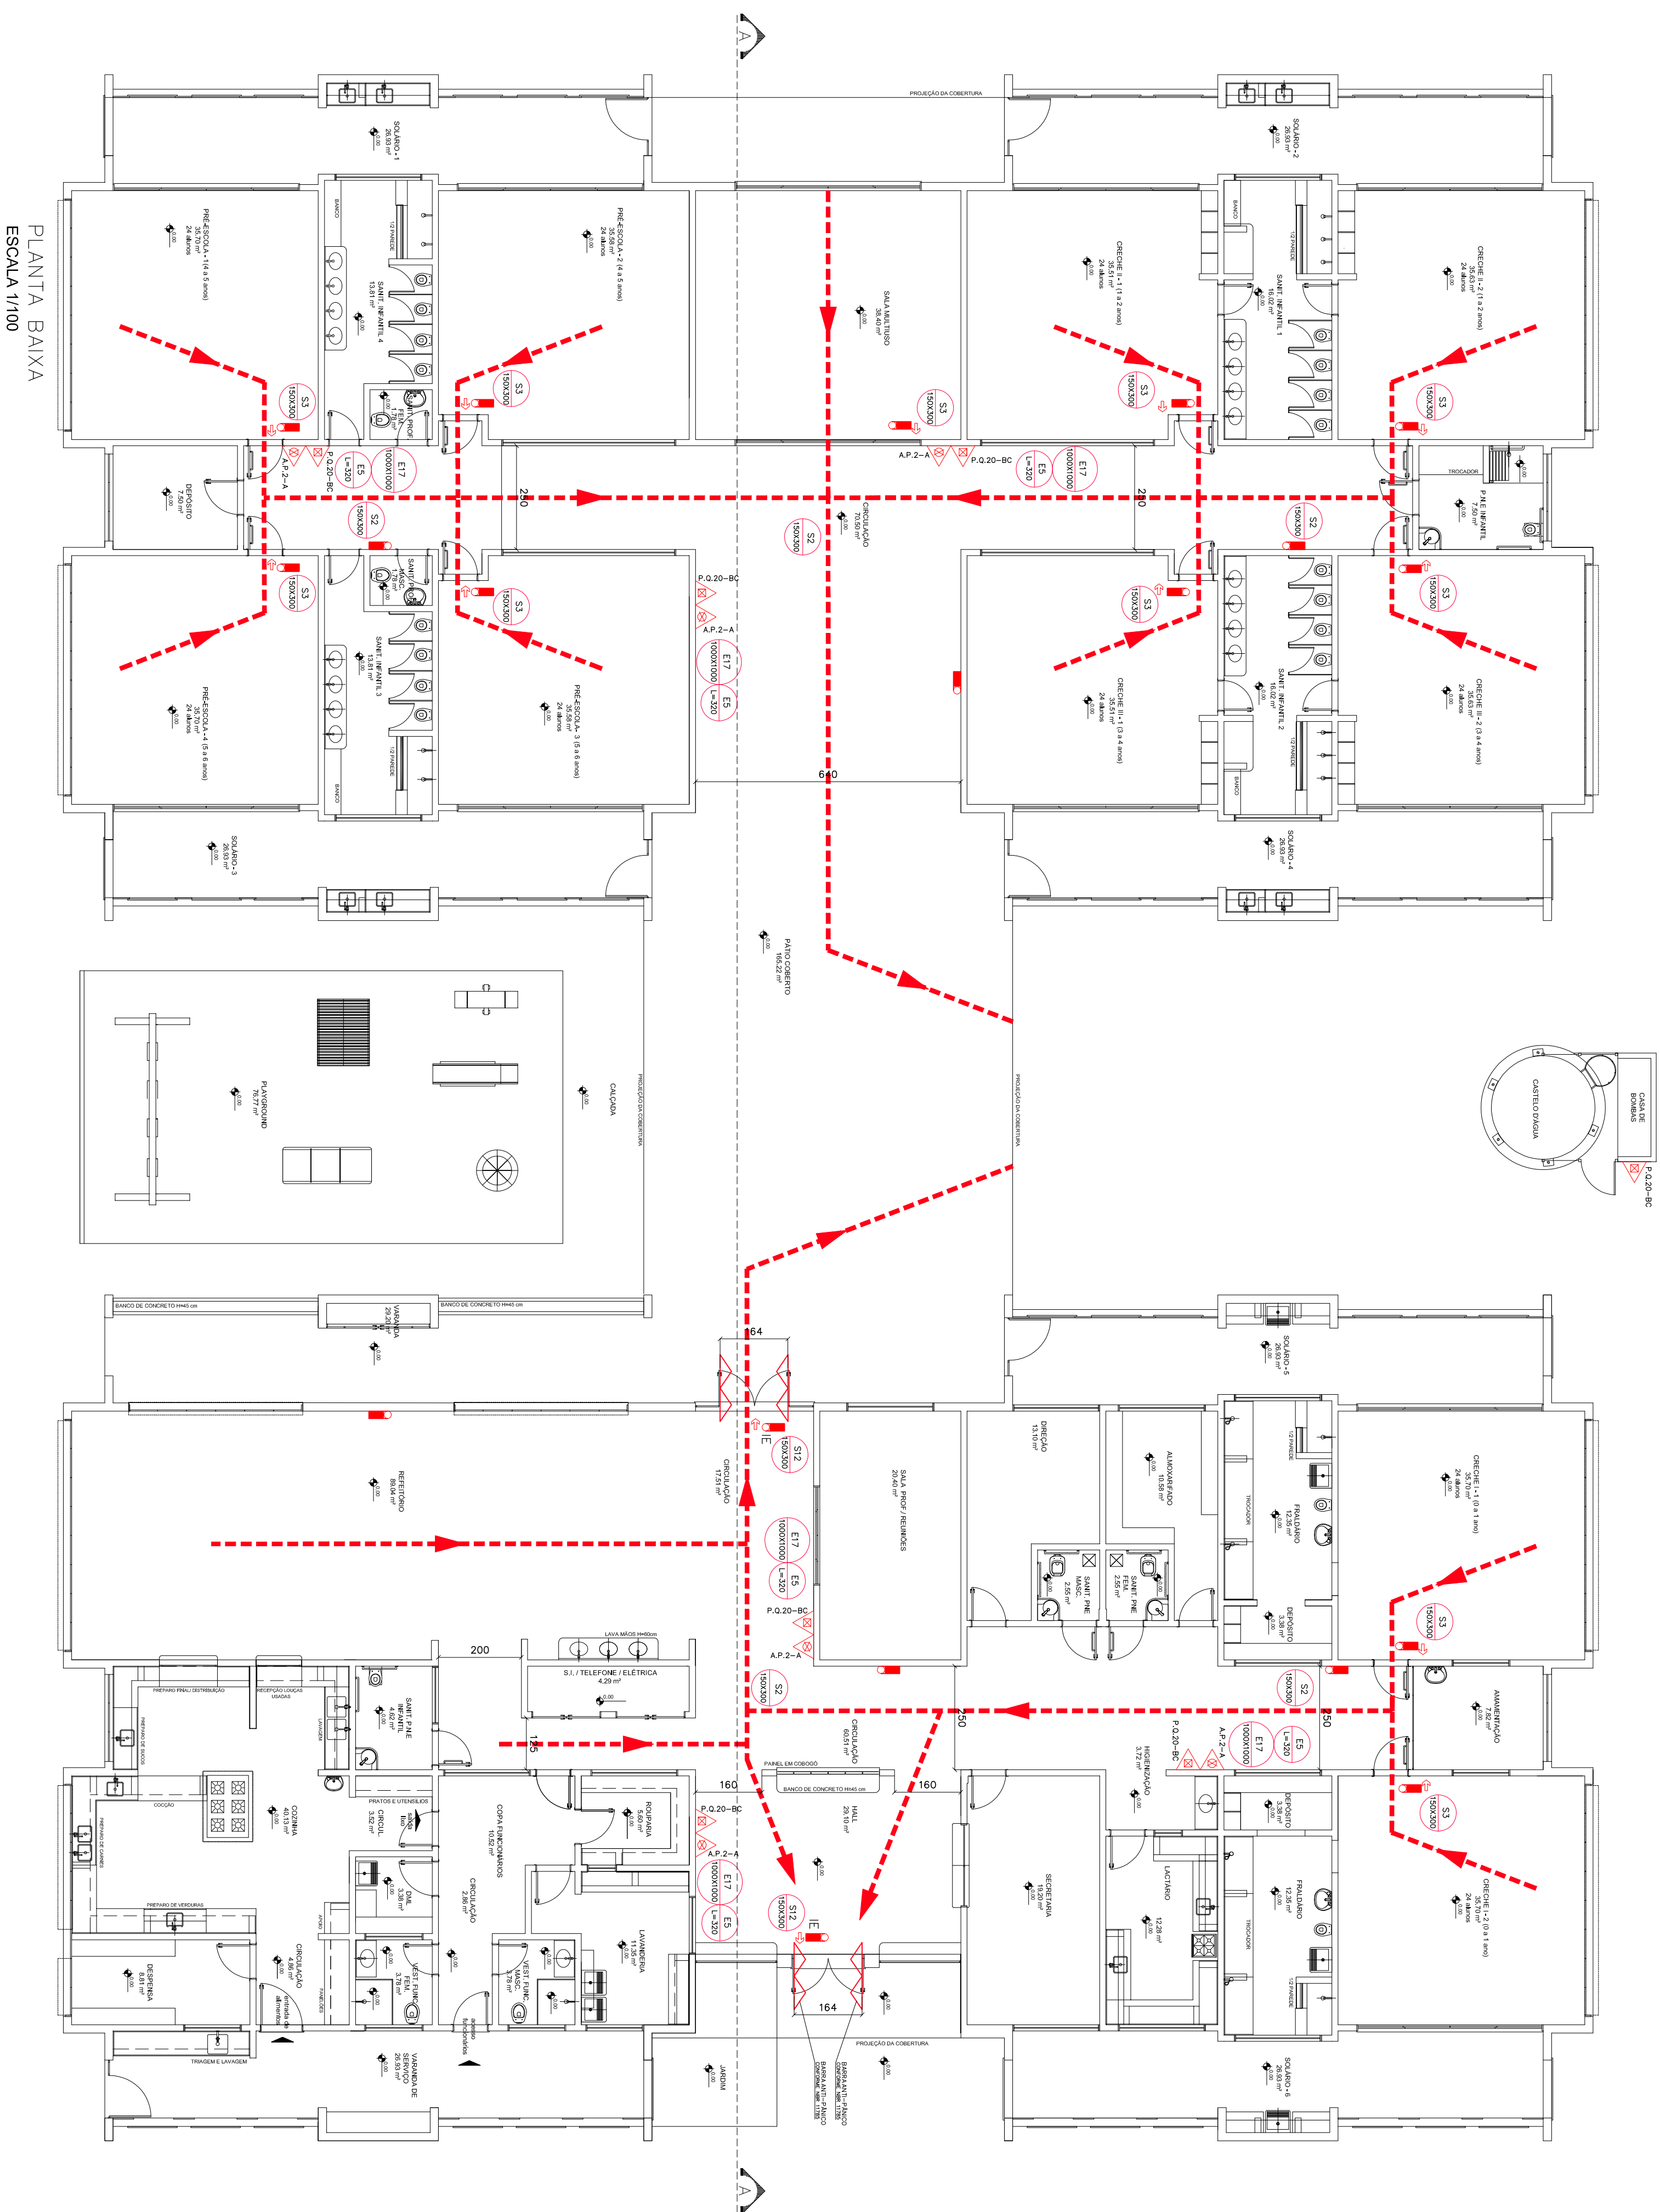

HISTÓRICO DE ATUALIZAÇÃO/SUBSTITUIÇÃO DO PSCP		
Data	Descrição do atualizreço/substituição	n° do PSCP
30/09/2015	EMISSÃO INICIAL	
<i>[Nota: Referência]</i> CONSTITUIÇÃO DO CABANO MUNICIPAL DE EMERGÊNCIA MANTIDA EM FUNÇÃO DA RESOLUÇÃO INTERMUNICIPAL Nº 148/ESQ. COM RUA FRANCISCO DE ASSIS BINTI, S/N CAPEL VIELHA - JARDIM MARCINHO - ARAUCÁRIA-PR		

Área total:		1.510,23m²		Cotação:		PFC – ESCOLA (E-5)	
Prancha:		03		Referência:		PLANTA BAIXA: LEGENDA, NOTAS.	
Propriedade:		05		Projeto:			
Escala:				Responsável Técnico:			
INDICADA				Data:		30/09/2015	
PREFEITURA MUNICIPAL DE ARAUCÁRIA – 76.105.535/0001-99							