


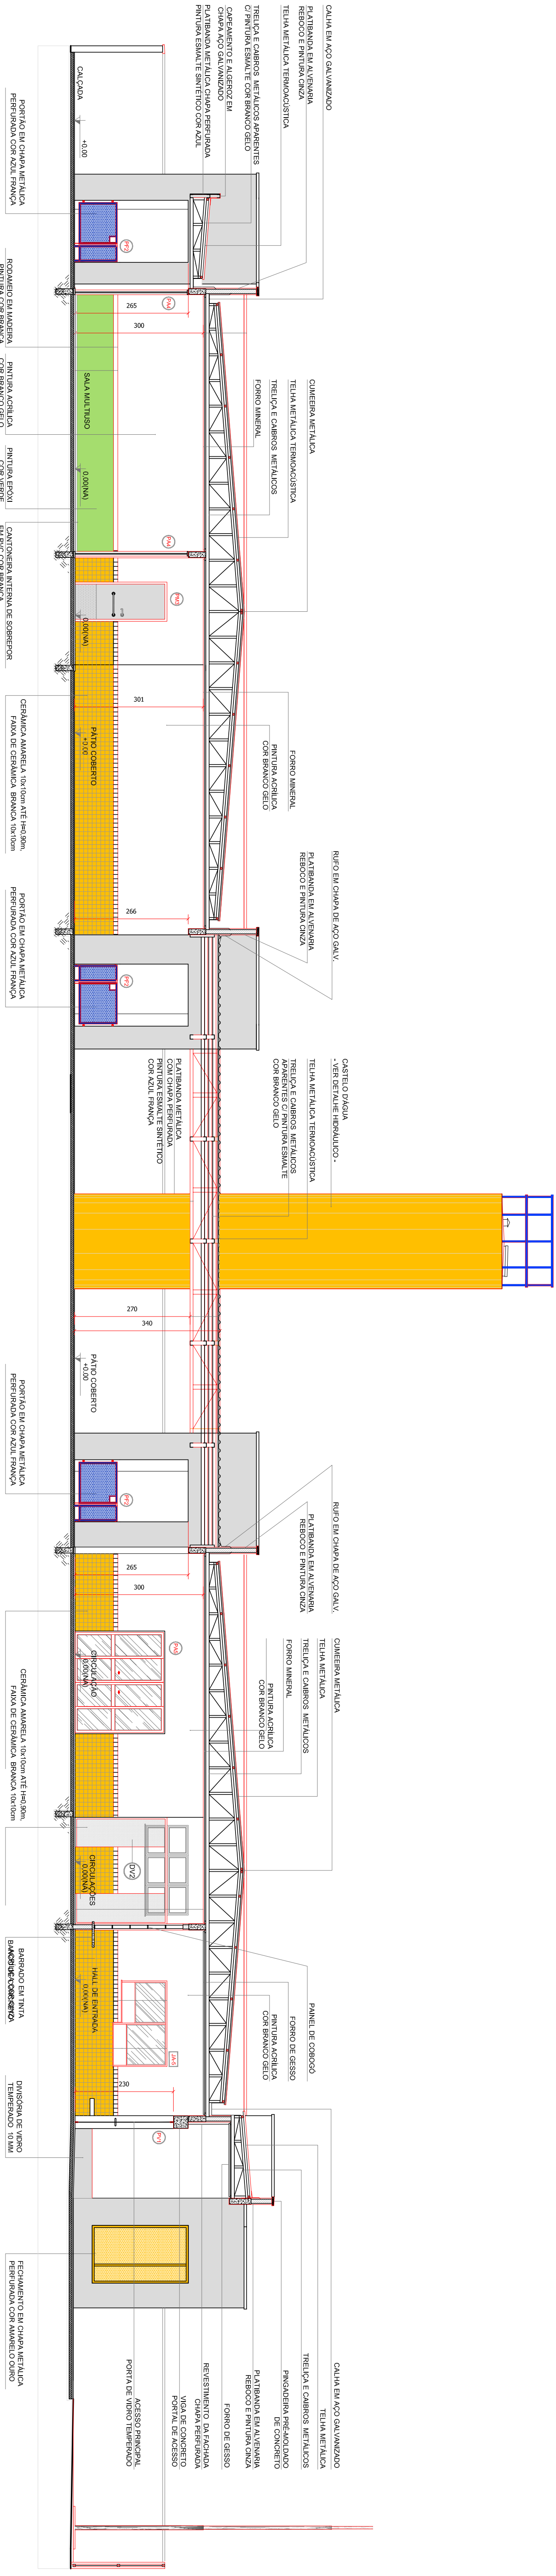

CORTE AA
ESCALA 1/75

HISTÓRICO DE ATUALIZAÇÃO/SUBSTITUIÇÃO DO PSCP		
Data	Discriminação da atualização/substituição	n.º do PSCP
30/09/2015	MISSÃO INICIAL	

Obra de interesse público
CONSTRUÇÃO DE CENTRO MUNICIPAL DE EDUCAÇÃO INFANTIL
RUA RUA MARIA ROSA CORREIA Nº 148, ESQ. COM RUA FRANCISCO DE ASSIS BUNL, S/N
CAMPINA VERDE - JARDIM MARCELO - JARDIM CARVALHO

Área total:	1.510,23m²	Área coberta:	PRÉ-ESCOLA (E-5)
-------------	------------	---------------	------------------

Projeto:	04	Referência:	CORTE
----------	----	-------------	-------

Propriedade:	05
--------------	----

PREFEITURA MUNICIPAL DE ARAUCÁRIA - 76.105.535/0001-99
--

Escudo	INDICADA	30/09/2015
--------	----------	------------