

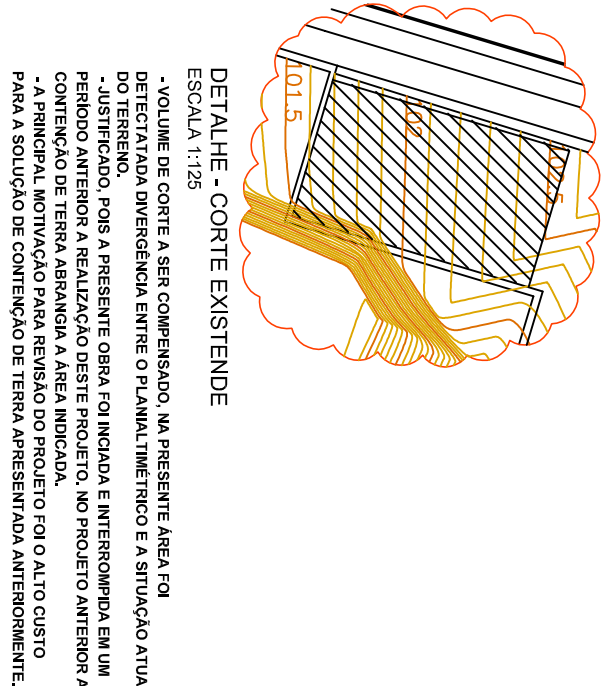


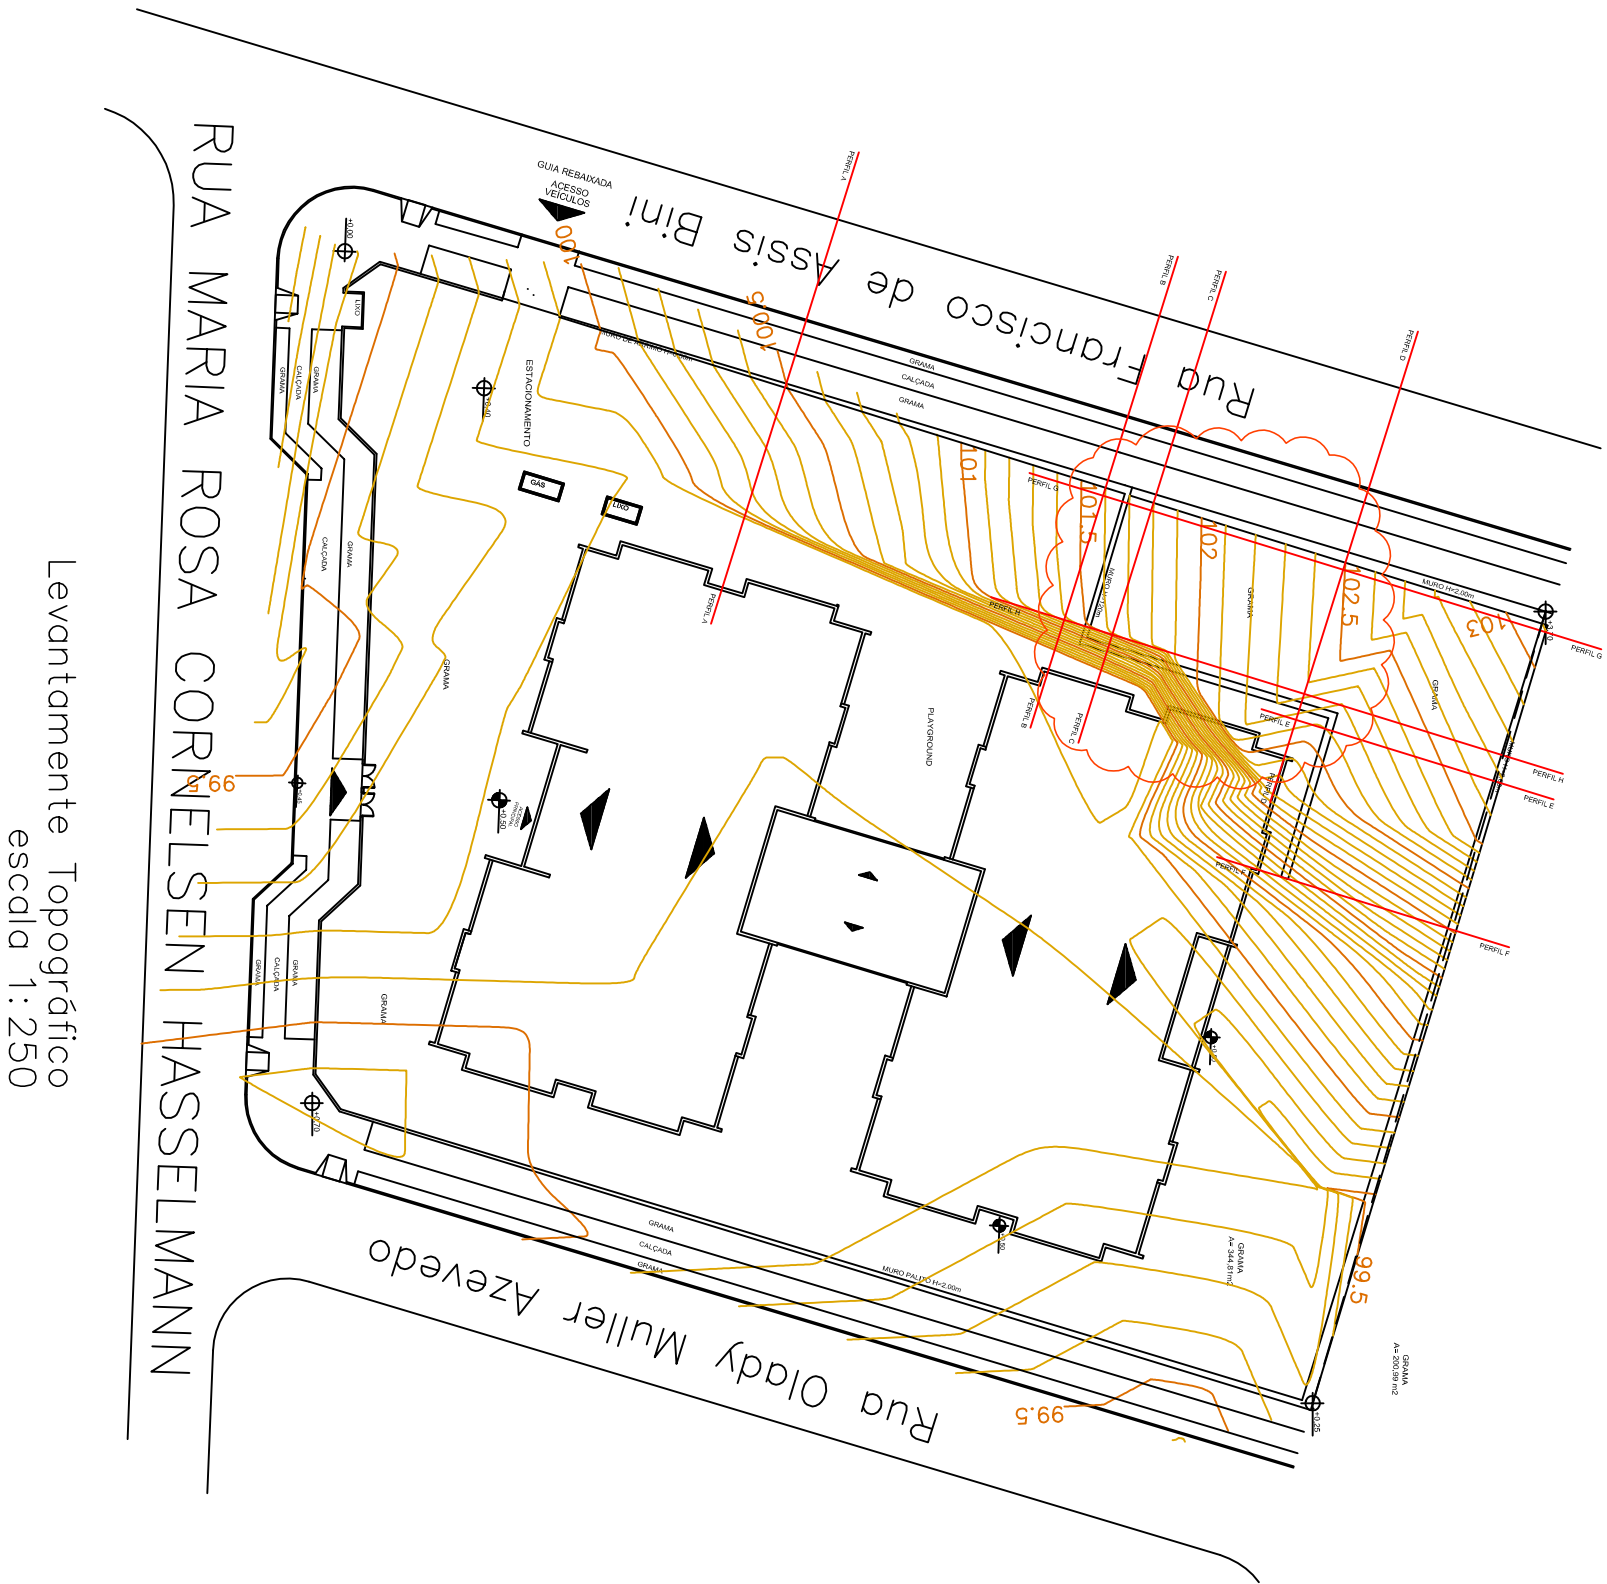


DETALHE - CORTES EXISTENTE
ESCALA 1:25

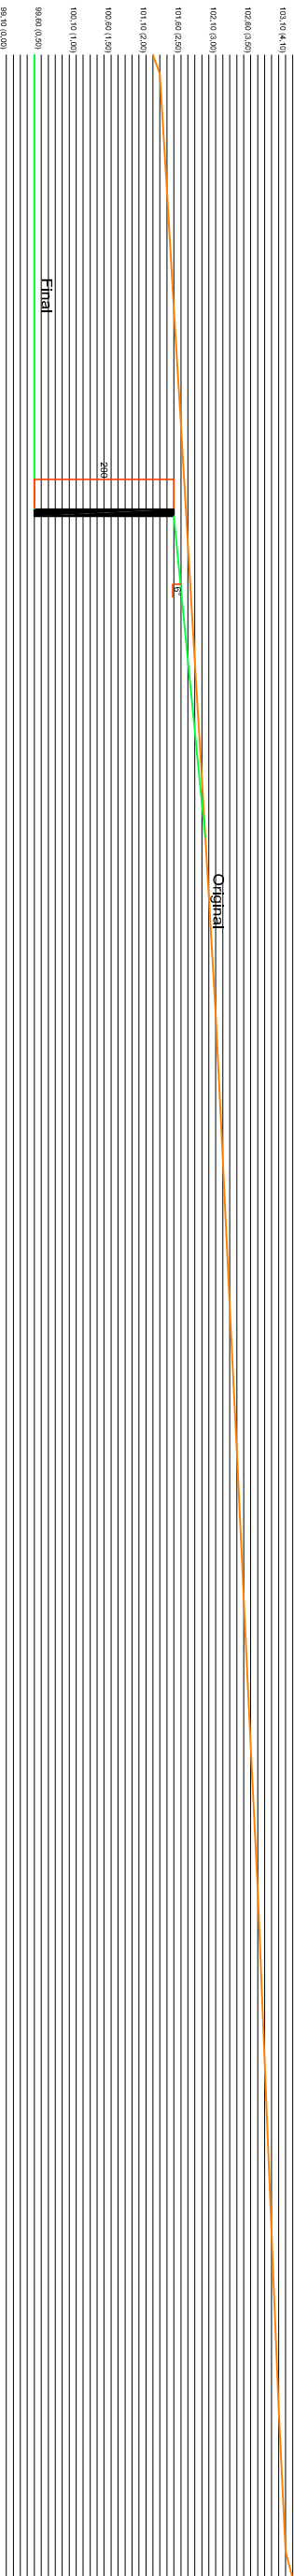


PERFIL F
ESCALA 1:20


LEGENDA	
	TERRENO ORIGINAL
	TERRENO ATUAL
	INTERVENÇÕES (GREIDES)

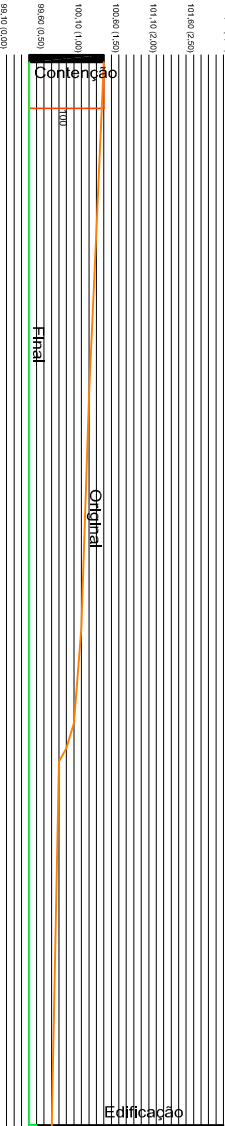


PERFIL A
ESCALA 1:20

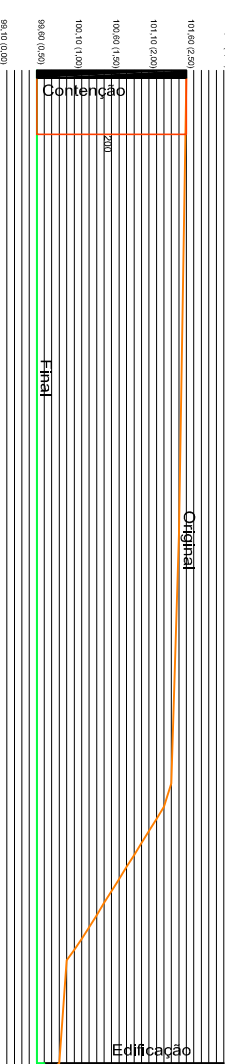


PERFIL B
ESCALA 1:20

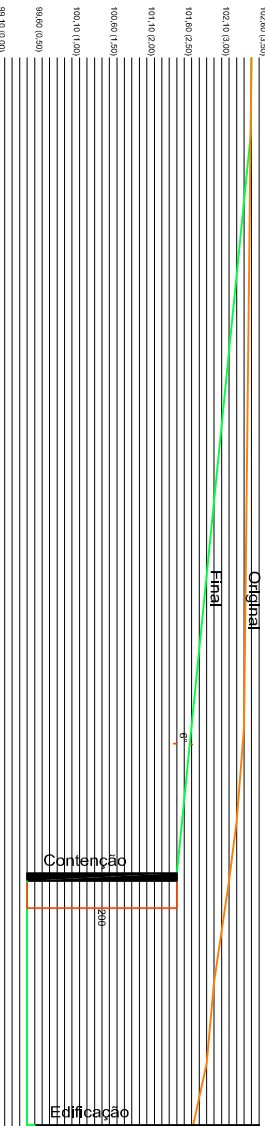

PERFIL C
ESCALA 1:20

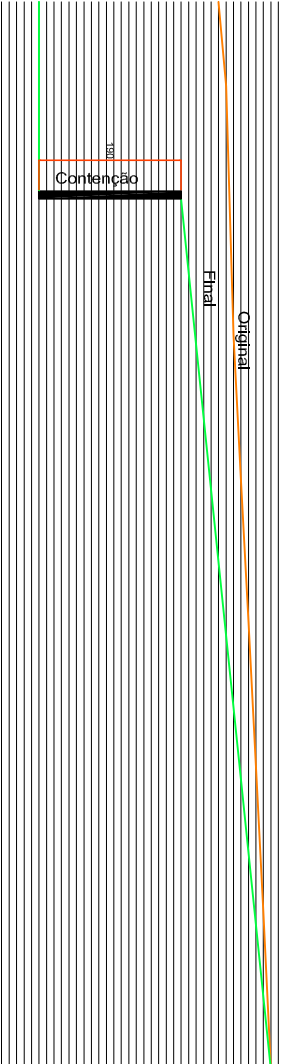

PERFIL D
ESCALA 1:20

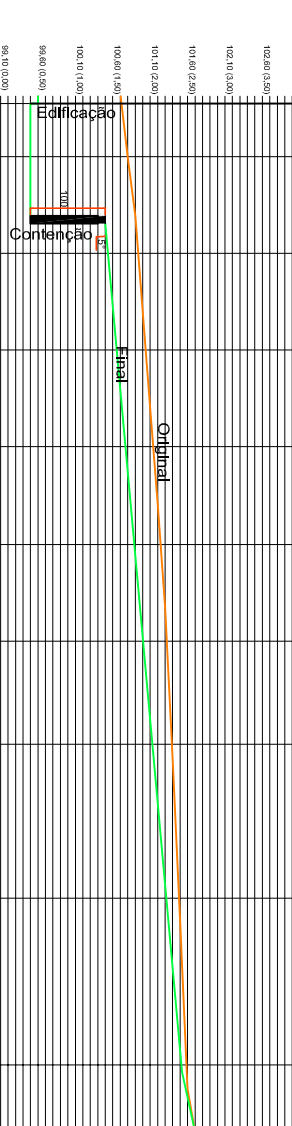

PERFIL E
ESCALA 1:20

QUADRO DE REVISÕES

REV	DATA	DESCRIÇÃO	NOME
00	28.08.18	EMISSÃO INICIAL	

PREFEITURA DO MUNICÍPIO DE ARAUCÁRIA
SECRETARIA MUNICIPAL DE PLANEJAMENTO

SMP

NOME
CMEI MARIA ROSA

REFERÊNCIA
PROJETO ESTRUTURAL
Muro de Arrimo



PROPRIETÁRIO	REPRESENTANTE LEGAL	ESCALA
MUNICÍPIO DE ARAUCÁRIA	RESP. TÉCNICO EXECUÇÃO	Indicada
Thais de Andrade Fonseca	A SER DEFINIDO EM LICITAÇÃO	Matiana
CREAR 11.14.120		2018
BRUNO	ARQUIVO DIGITAL	DATA
Capela Velha	Muro de Arrimo - Maria Rosa.dwg	Sel/18