


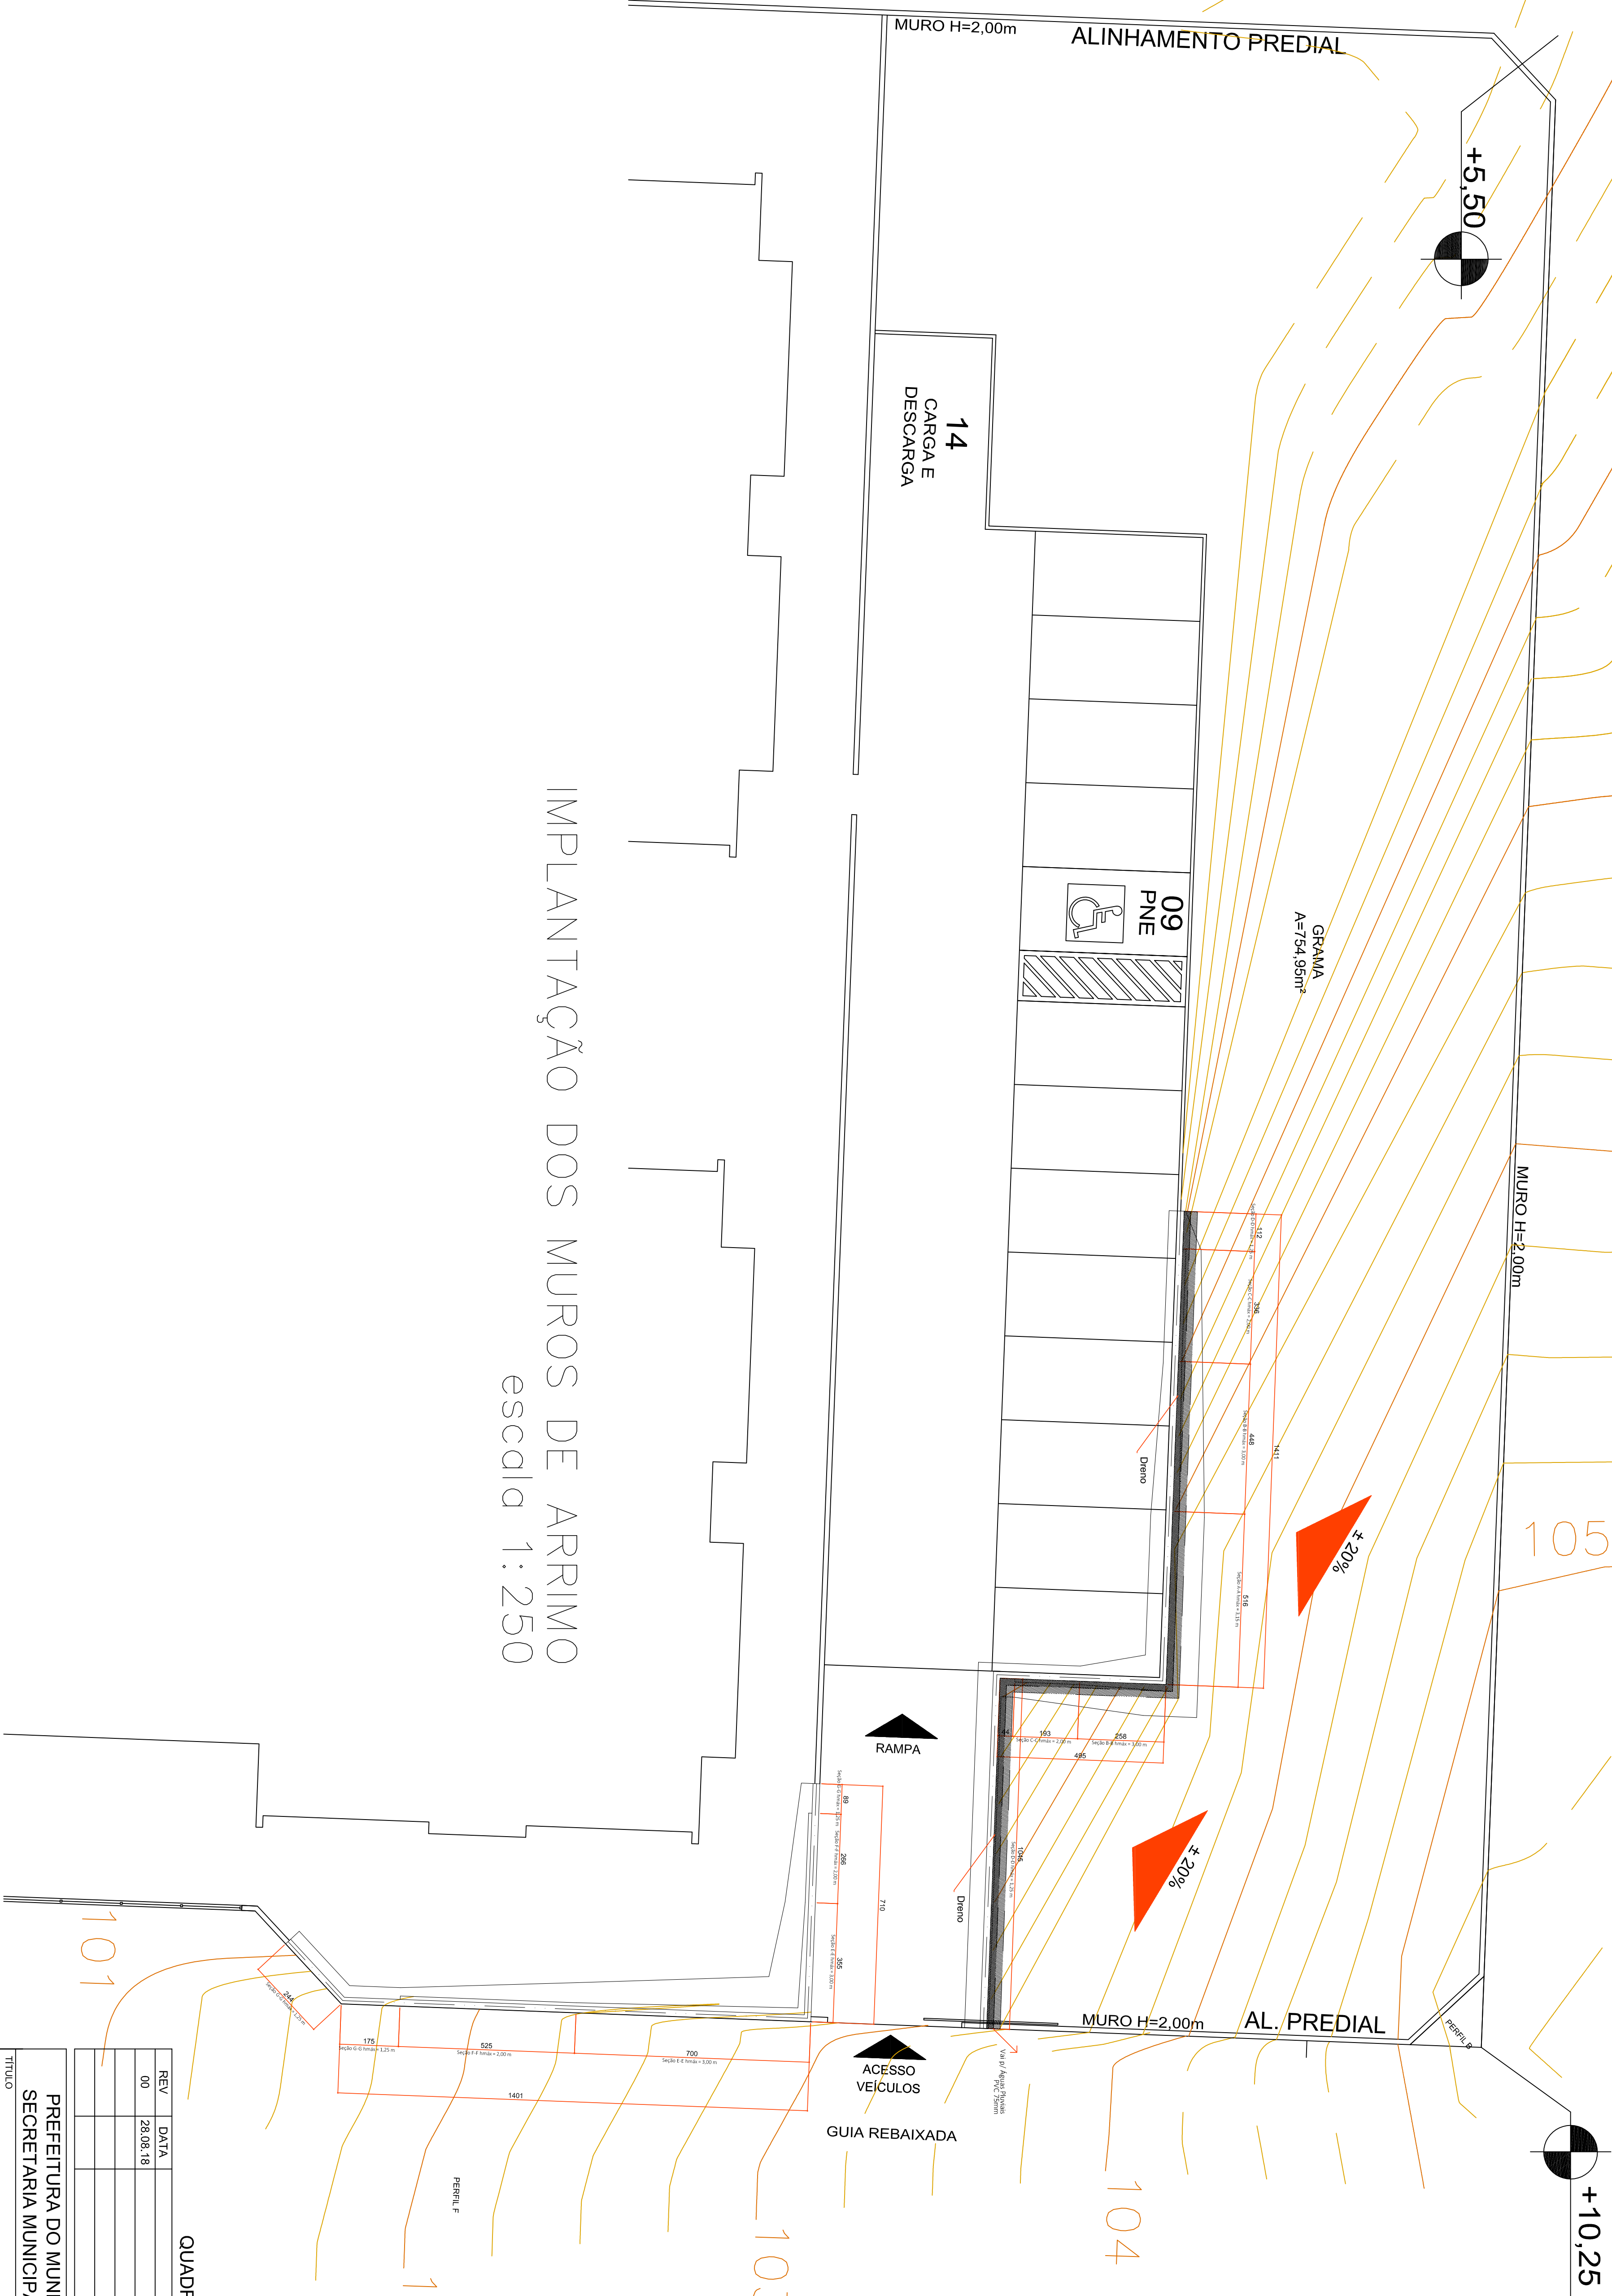

IMPLANTAÇÃO DOS MUROS DE ARRIMO
escala 1:250

QUADRO DE REVISÕES			
REV	DATA	DESCRIÇÃO	NOME
00	28.08.18	EMISSÃO INICIAL	

TÍTULO

PREFEITURA DO MUNICÍPIO DE ARAUCÁRIA

SECRETARIA MUNICIPAL DE PLANEJAMENTO

NOME

CMEI MARIA ROSA

REFERÊNCIA

PROJETO ESTRUTURAL

Detalhamento - Muro de Arrimo

PROPRIETÁRIO

MUNICÍPIO DE ARAUCÁRIA

RESP. TÉCNICO PELO PROJETO

Everton Francisco Shocco

GRAN. 110.567.097-7

ARQUIVO DIGITAL

Muro de Arrimo - Maria Rosa.dwg

DATA

Set/18

ESCALA

Indicada

DESENHO

Matiana

FOUR

01/02

ARAUUCÁRIA

PROIBIDA A REPRODUÇÃO OU UTILIZAÇÃO SEM AUTORIZAÇÃO.

DIREITOS AUTORAIS RESERVADOS.