



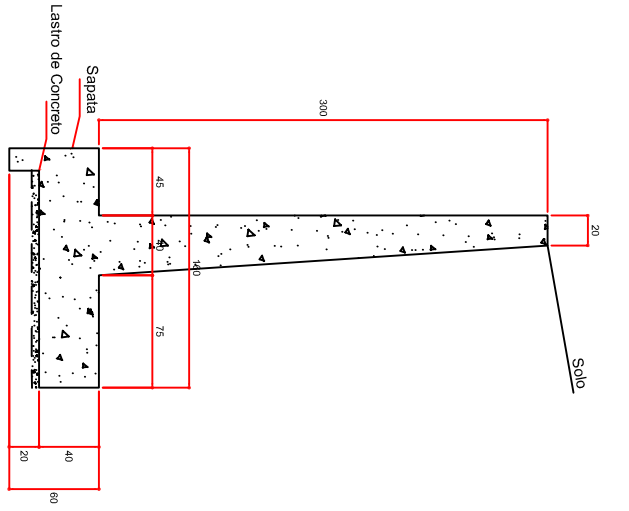


MURO DE ARRIMO - SEÇÃO A-A  
ESCALA 1:25

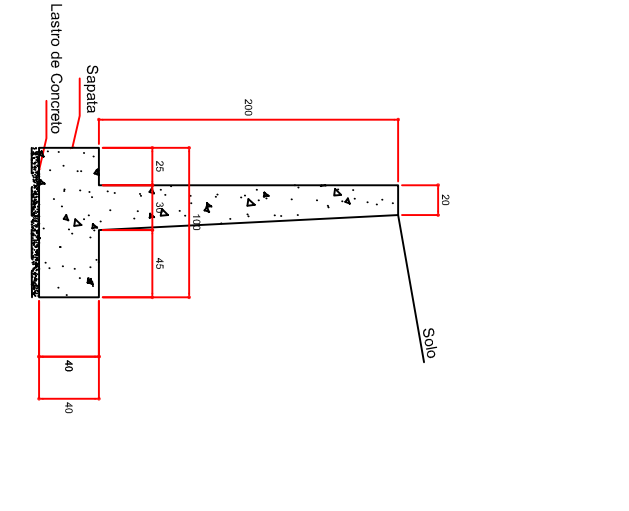


MURO DE ARRIMO - SEÇÃO B-B  
ESCALA 1:25




MURO DE ARRIMO - SEÇÃO C-C  
ESCALA 1:25

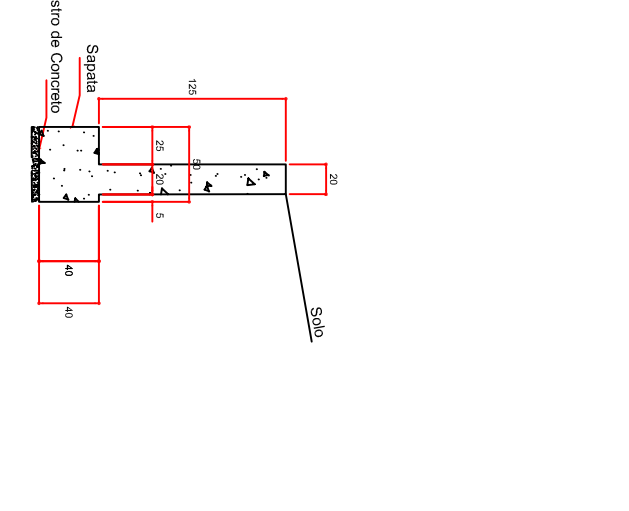


MURO DE ARRIMO - SEÇÃO D-D  
ESCALA 1:25

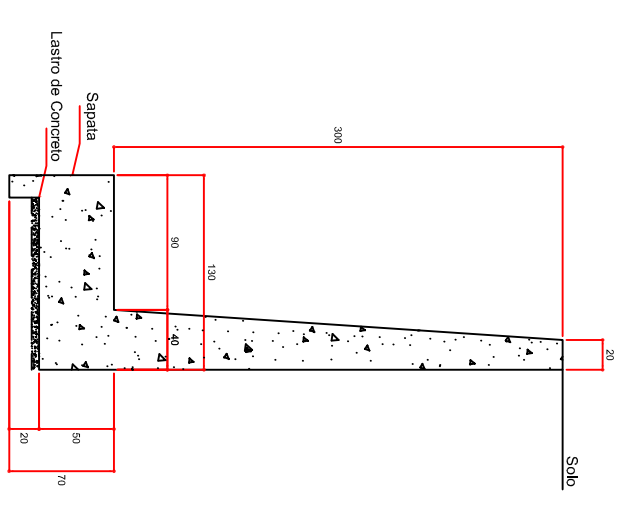


MURO DE ARRIMO - SEÇÃO E-E  
ESCALA 1:25

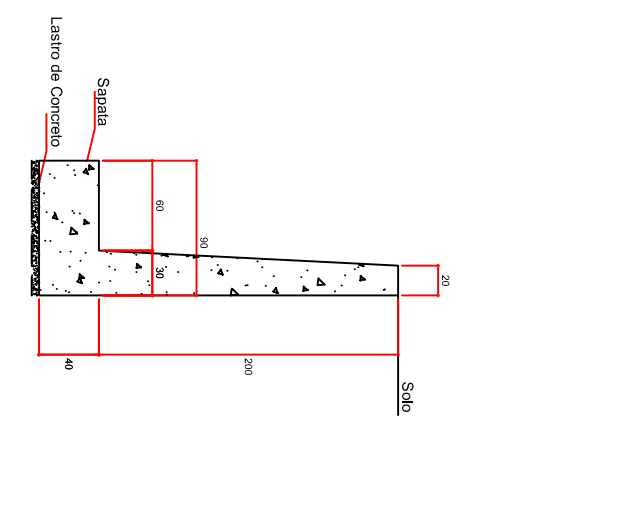


MURO DE ARRIMO - SEÇÃO F-F  
ESCALA 1:25

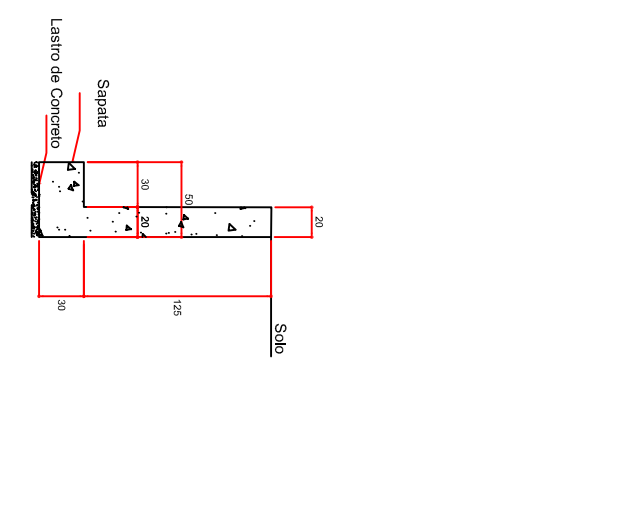


MURO DE ARRIMO - SEÇÃO G-G  
ESCALA 1:25

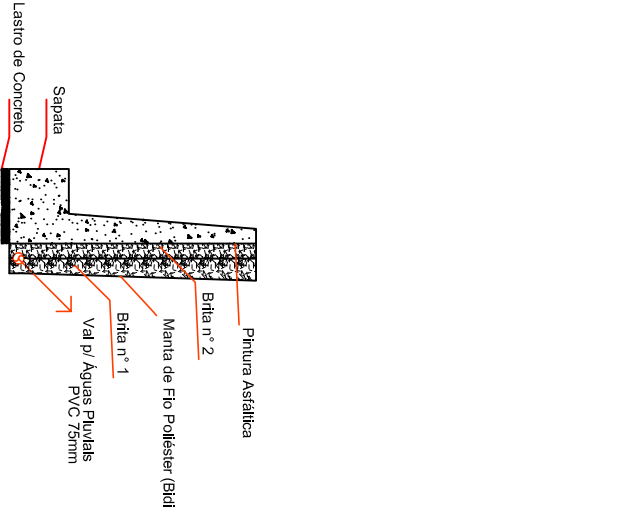


DETALHE - DRENO  
ESCALA 1:25

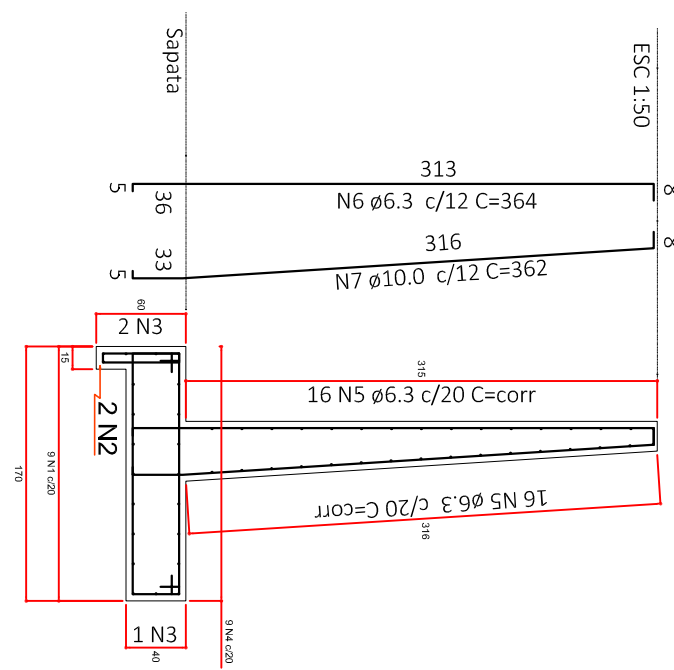


MURO DE ARRIMO - SEÇÃO A-A  
ESCALA 1:25

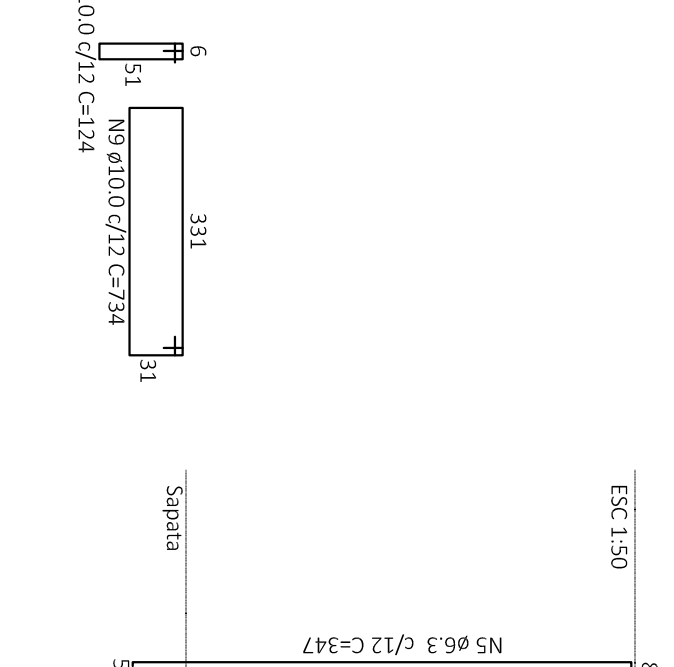


MURO DE ARRIMO - SEÇÃO B-B  
ESCALA 1:25

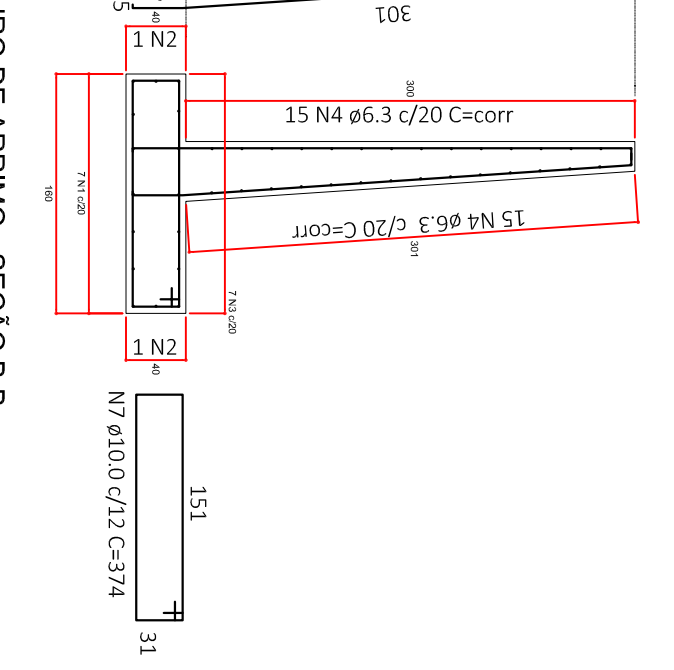


MURO DE ARRIMO - SEÇÃO C-C  
ESCALA 1:25

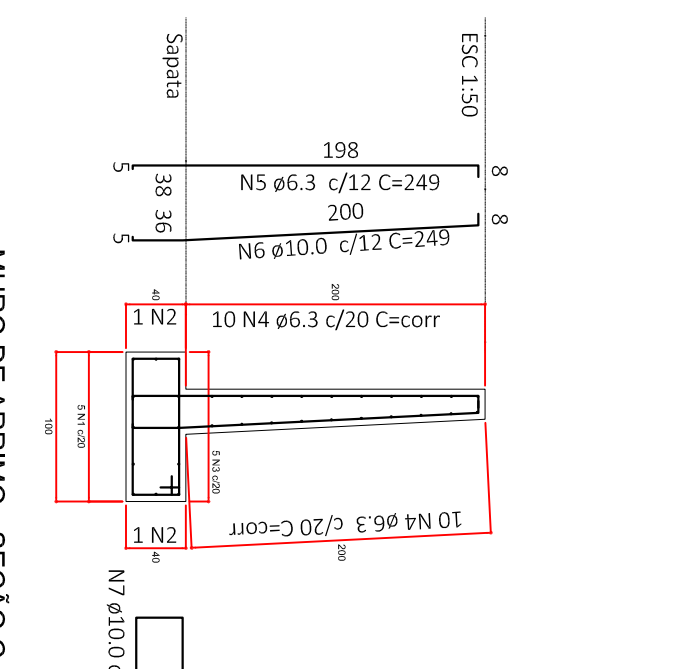

MURO DE ARRIMO - SEÇÃO D-D  
ESCALA 1:25

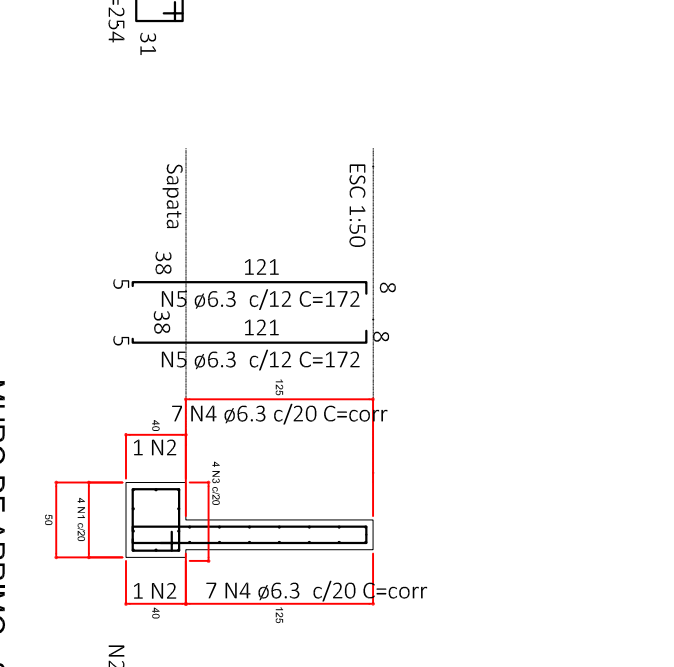


MURO DE ARRIMO - SEÇÃO E-E  
ESCALA 1:25

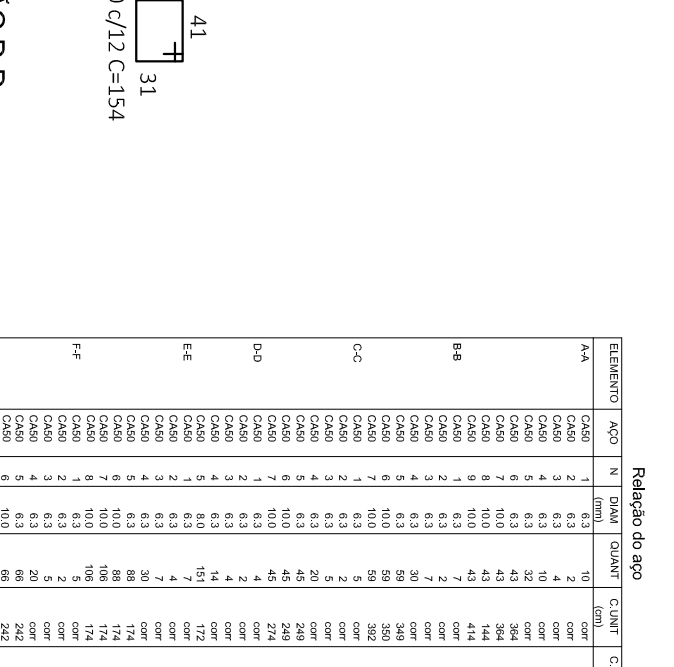


MURO DE ARRIMO - SEÇÃO F-F  
ESCALA 1:25




MURO DE ARRIMO - SEÇÃO G-G  
ESCALA 1:25

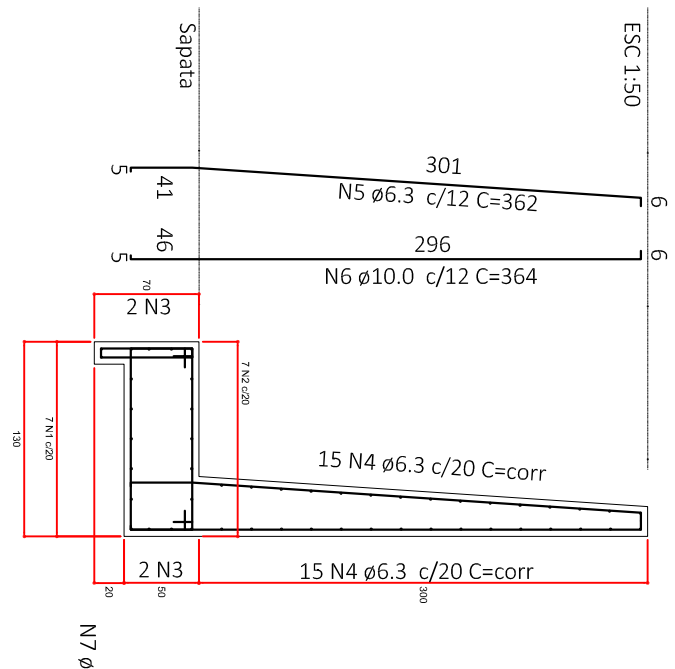

MURO DE ARRIMO - SEÇÃO E-E  
ESCALA 1:25

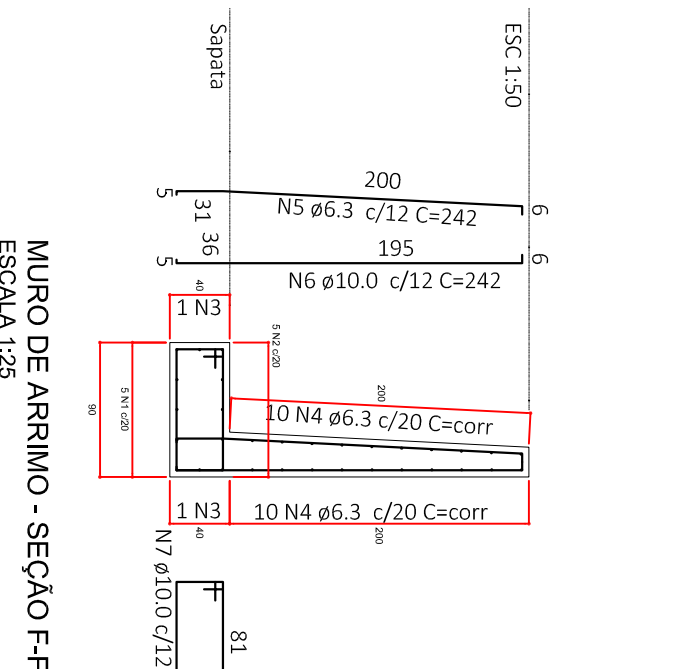

MURO DE ARRIMO - SEÇÃO F-F  
ESCALA 1:25

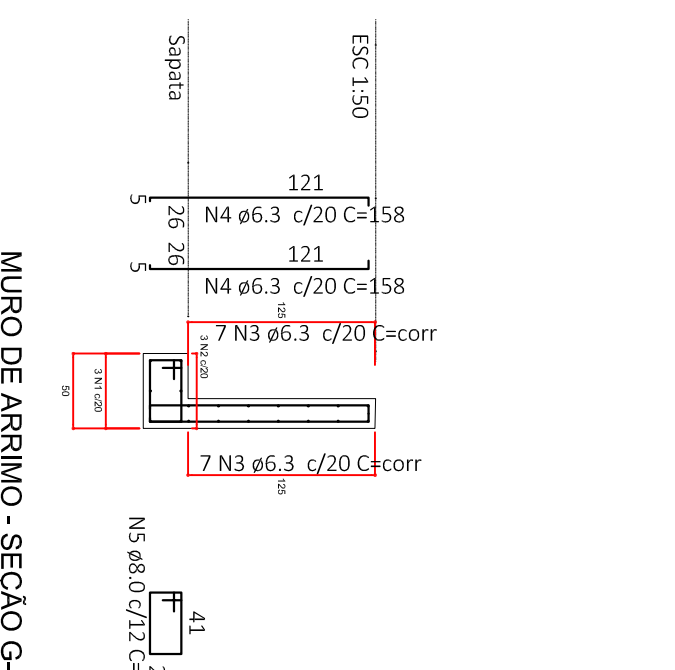

MURO DE ARRIMO - SEÇÃO G-G  
ESCALA 1:25

Relação do aço

| REV | DATA     | DESCRIÇÃO       | NOME |
|-----|----------|-----------------|------|
| 00  | 28.08.18 | EMISSÃO INICIAL |      |
|     |          |                 |      |
|     |          |                 |      |
|     |          |                 |      |

PREFEITURA DO MUNICÍPIO DE ARAUCÁRIA  
SECRETARIA MUNICIPAL DE PLANEJAMENTO

NOME  
CMEI MARIA ROSA

REFERENCIA  
PROJETO ESTRUTURAL  
Detalhamento - Muro de Arrimo

PROPRIETARIO  
MUNICÍPIO DE ARAUCÁRIA

RESP. TÉCNICO PELO PROJETO  
RESP. TÉCNICO EXECUÇÃO

Desenho  
Capela Velha



SMP

02/02