



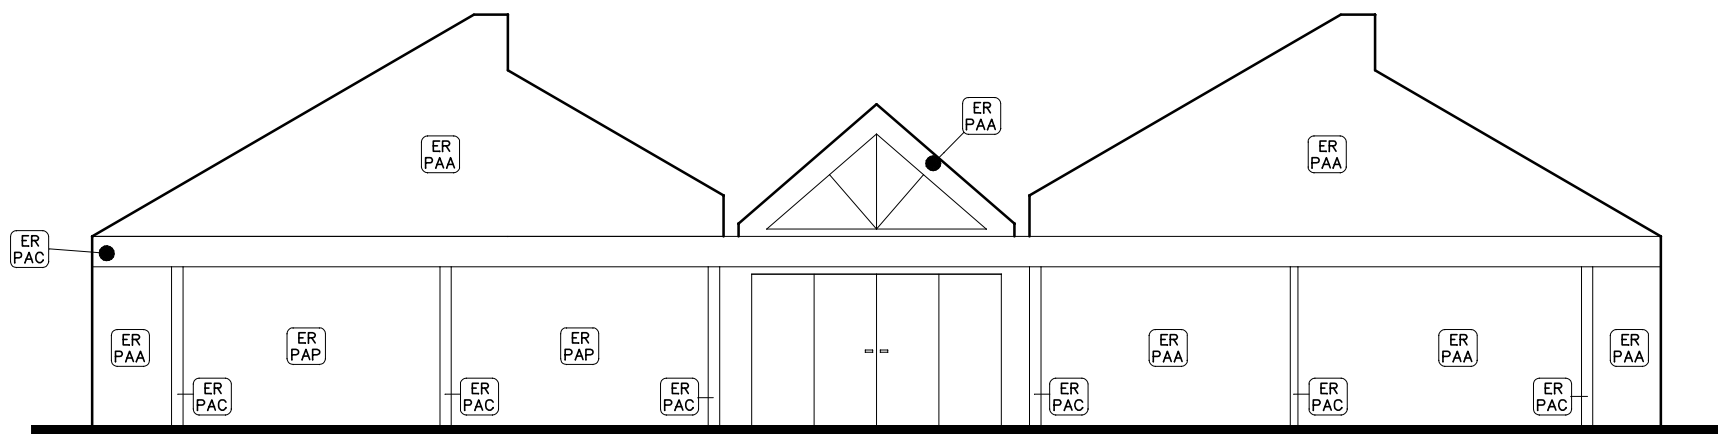

PREFEITURA DO MUNICÍPIO DE ARAUCÁRIA
SECRETARIA MUNICIPAL DE PLANEJAMENTO - SMPL

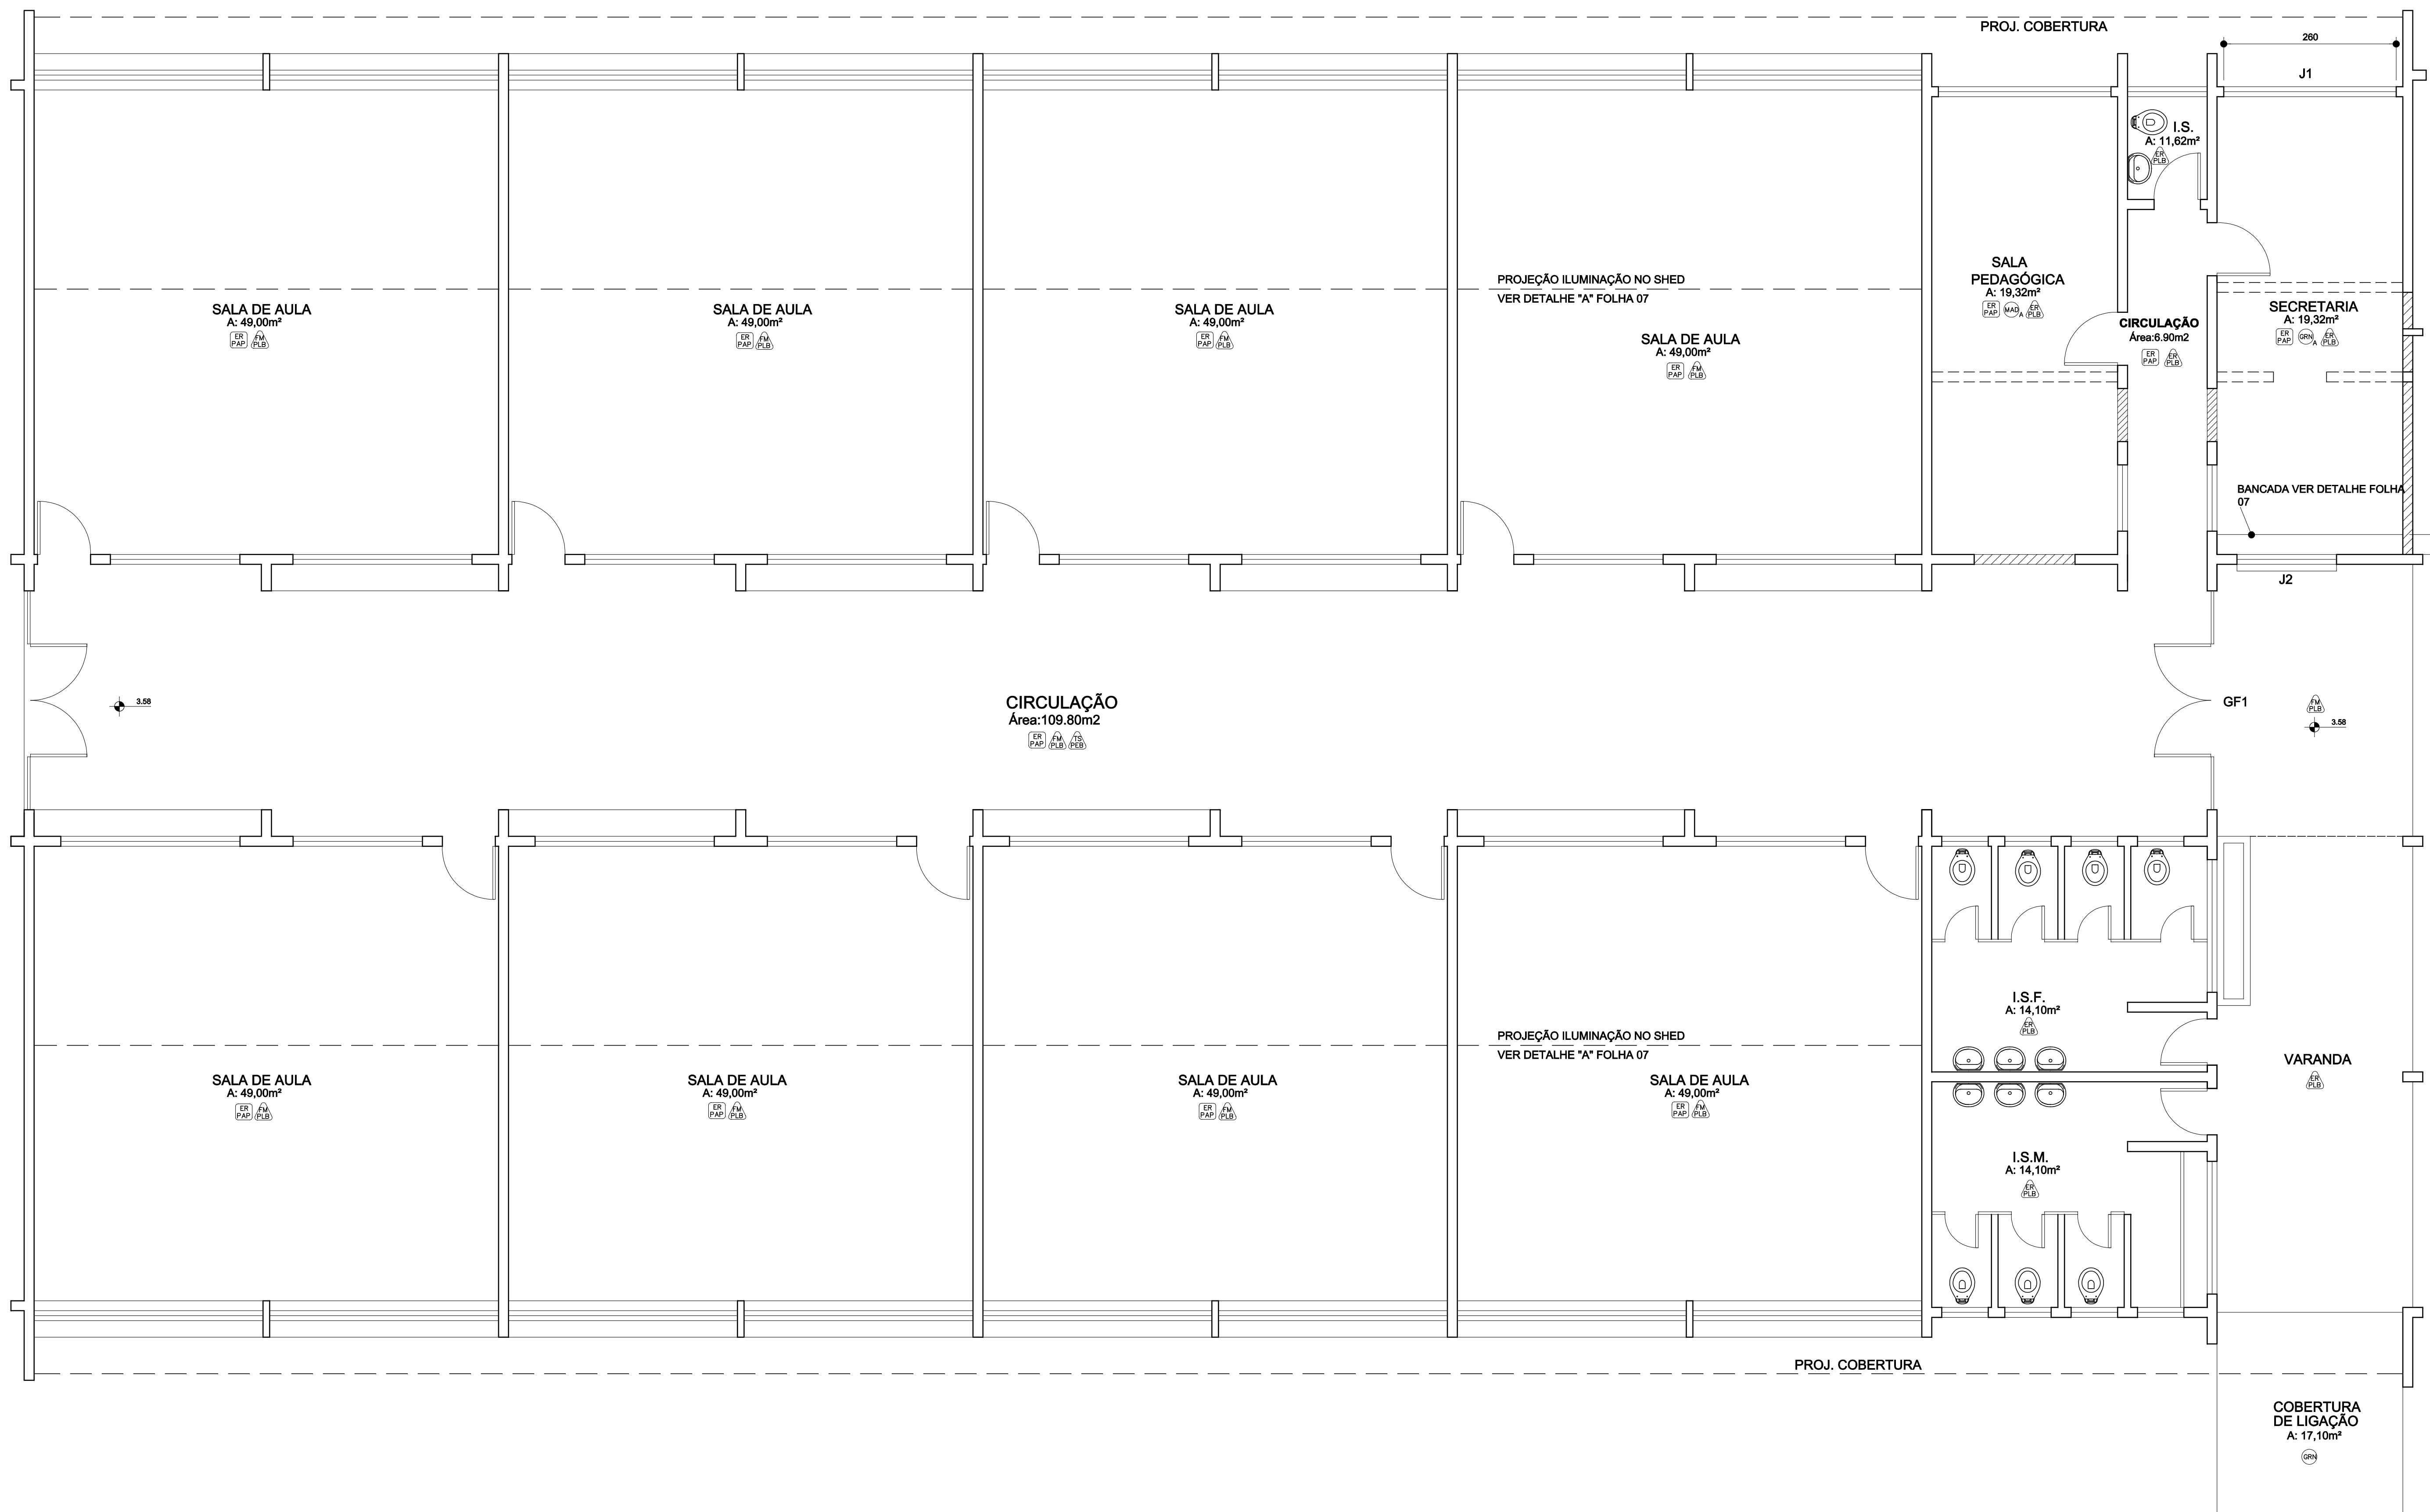

PROJETO
ARQUITETÔNICO

TÍTULO
ESCOLA MUNICIPAL PROF^a
TEREZINHA M. THEOBALD

REFERÊNCIA
PLANTA BLOCO A

RESP. TÉCNICO PROJETO
LUIZ CARLOS ZETTEL
CREA 5858-D

RESP. TÉCNICO PELA OBRA

MODIFICADO EM

//

//

APROVADO POR

CREA
LOCAL
SANTA REGINA

QUANTIA
24

LOTE
X

DESENHO
FREDERICO

DATA
//

N. DE FRANCHIAS
08

N. ARQUIVO
-

N. PROJETO
-

ESCALA
1/50

NOME ARQUIVO
ARG 02_08.DWG_2000

DIRET. ADMP/PA
7

FOLHA
2/8-L

LEGENDA

- PAREDES EXISTENTES
- - - PAREDES A DEMOLIR
- ▬ PAREDES A CONSTRUIR

OBSERVAÇÕES

- CONFERIR MEDIDAS NO LOCAL
- OS AUTORES DOS PROJETOS DEVERÃO SER CONSULTADOS EM CASO DE DIVERGÊNCIA DE INFORMAÇÃO NOS PROJETOS
- QUALQUER ALTERAÇÃO NOS PROJETOS DEVERÁ SER FEITA COM AUTORIZAÇÃO DO AUTOR
- CONSULTAR MEMORIAL DESCRITIVO QUANTO AS ESPECIFICAÇÕES DE MATERIAIS

OBSERVAÇÕES DE PINTURA

TABUAS DE BORDA	LINHA GRIMCOLOR OU SIMILAR 15MM SEMITRANSPARENTE COM BORDA
ESQUADRIAS DE FERRO	ESMALTE SINTÉTICO SINALVIL OU SIMILAR COR 0105-AMARELO OURO
ESQUADRIAS DE MADEIRA	ESMALTE SINTÉTICO SINALVIL OU SIMILAR COR 0116-CRÊME

ESPECIFICAÇÕES DE ACABAMENTO

PISO	
(01)	GRANITO COM BASTA PLÁSTICA DE METRO EM METRO COM CINZA
(02)	REVESTIR PISO EXISTENTE E EXISTIR
(03)	GRANITO COM BASTA PLÁSTICA DE METRO EM METRO COM CINZA
(04)	REVESTIR PISO
(05)	MADERA TIPO PARQUET COM APLICAÇÃO DE SINTET
PAREDES	
(01)	ALVENO DE PRIMEIRA QUALIDADE ATÉ 2,10m
(02)	BRANCO ACABADO COM ALVENO NA COR CINZA GRATE
(03)	LINHA ACABADA SINALVIL OU SIMILAR COR 01-CONCRETO OU
(04)	LINHA METALIZADA SINALVIL OU SIMILAR COR 01-CONCRETO
(05)	LINHA ACABADA SINALVIL OU SIMILAR COR 01-CONCRETO
(06)	LINHA METALIZADA SINALVIL OU SIMILAR COR 01-CONCRETO
(07)	LINHA ACABADA SINALVIL OU SIMILAR COR 01-CONCRETO
(08)	LINHA METALIZADA SINALVIL OU SIMILAR COR 01-CONCRETO
(09)	LINHA ACABADA SINALVIL OU SIMILAR COR 01-CONCRETO
(10)	LINHA METALIZADA SINALVIL OU SIMILAR COR 01-CONCRETO
TETO	
(01)	TETO DE CIMENTO
(02)	PINTURA ESMALTE SINTÉTICO SINALVIL OU SIMILAR COR 01-BRANCO NEVE
(03)	PINTURA SINALVIL OU SIMILAR LATEX PVA COR 01-BRANCO NEVE
(04)	PINTURA SINALVIL OU SIMILAR LATEX PVA COR 01-BRANCO NEVE
(05)	PINTURA SINALVIL OU SIMILAR LATEX PVA COR 01-BRANCO NEVE

CONVENÇÕES

DOBRAS		QUANT.
P1	802110	PORTA DE MADEIRA
P2	802110	PORTA DE MADEIRA
P3	802110	PORTA DE MADEIRA
P4	802110	PORTA DE MADEIRA
PORTA DE FERRO		QUANT.
P1	802110	PORTA DE FERRO
P2	802110	PORTA DE FERRO
JANELA		QUANT.
J1	100110	JANELA DE FERRO TIPO BASCULANTE
J2	100110	JANELA DE FERRO TIPO BASCULANTE
J3	100110	JANELA DE FERRO TIPO BASCULANTE
J4	100110	JANELA DE FERRO TIPO BASCULANTE
J5	100110	JANELA DE FERRO TIPO BASCULANTE
J6	100110	JANELA DE FERRO TIPO BASCULANTE
J7	100110	JANELA DE FERRO TIPO BASCULANTE
GRANDE DE FERRO		QUANT.
G1	100110	VER MEMORIAL DESCRITIVO