


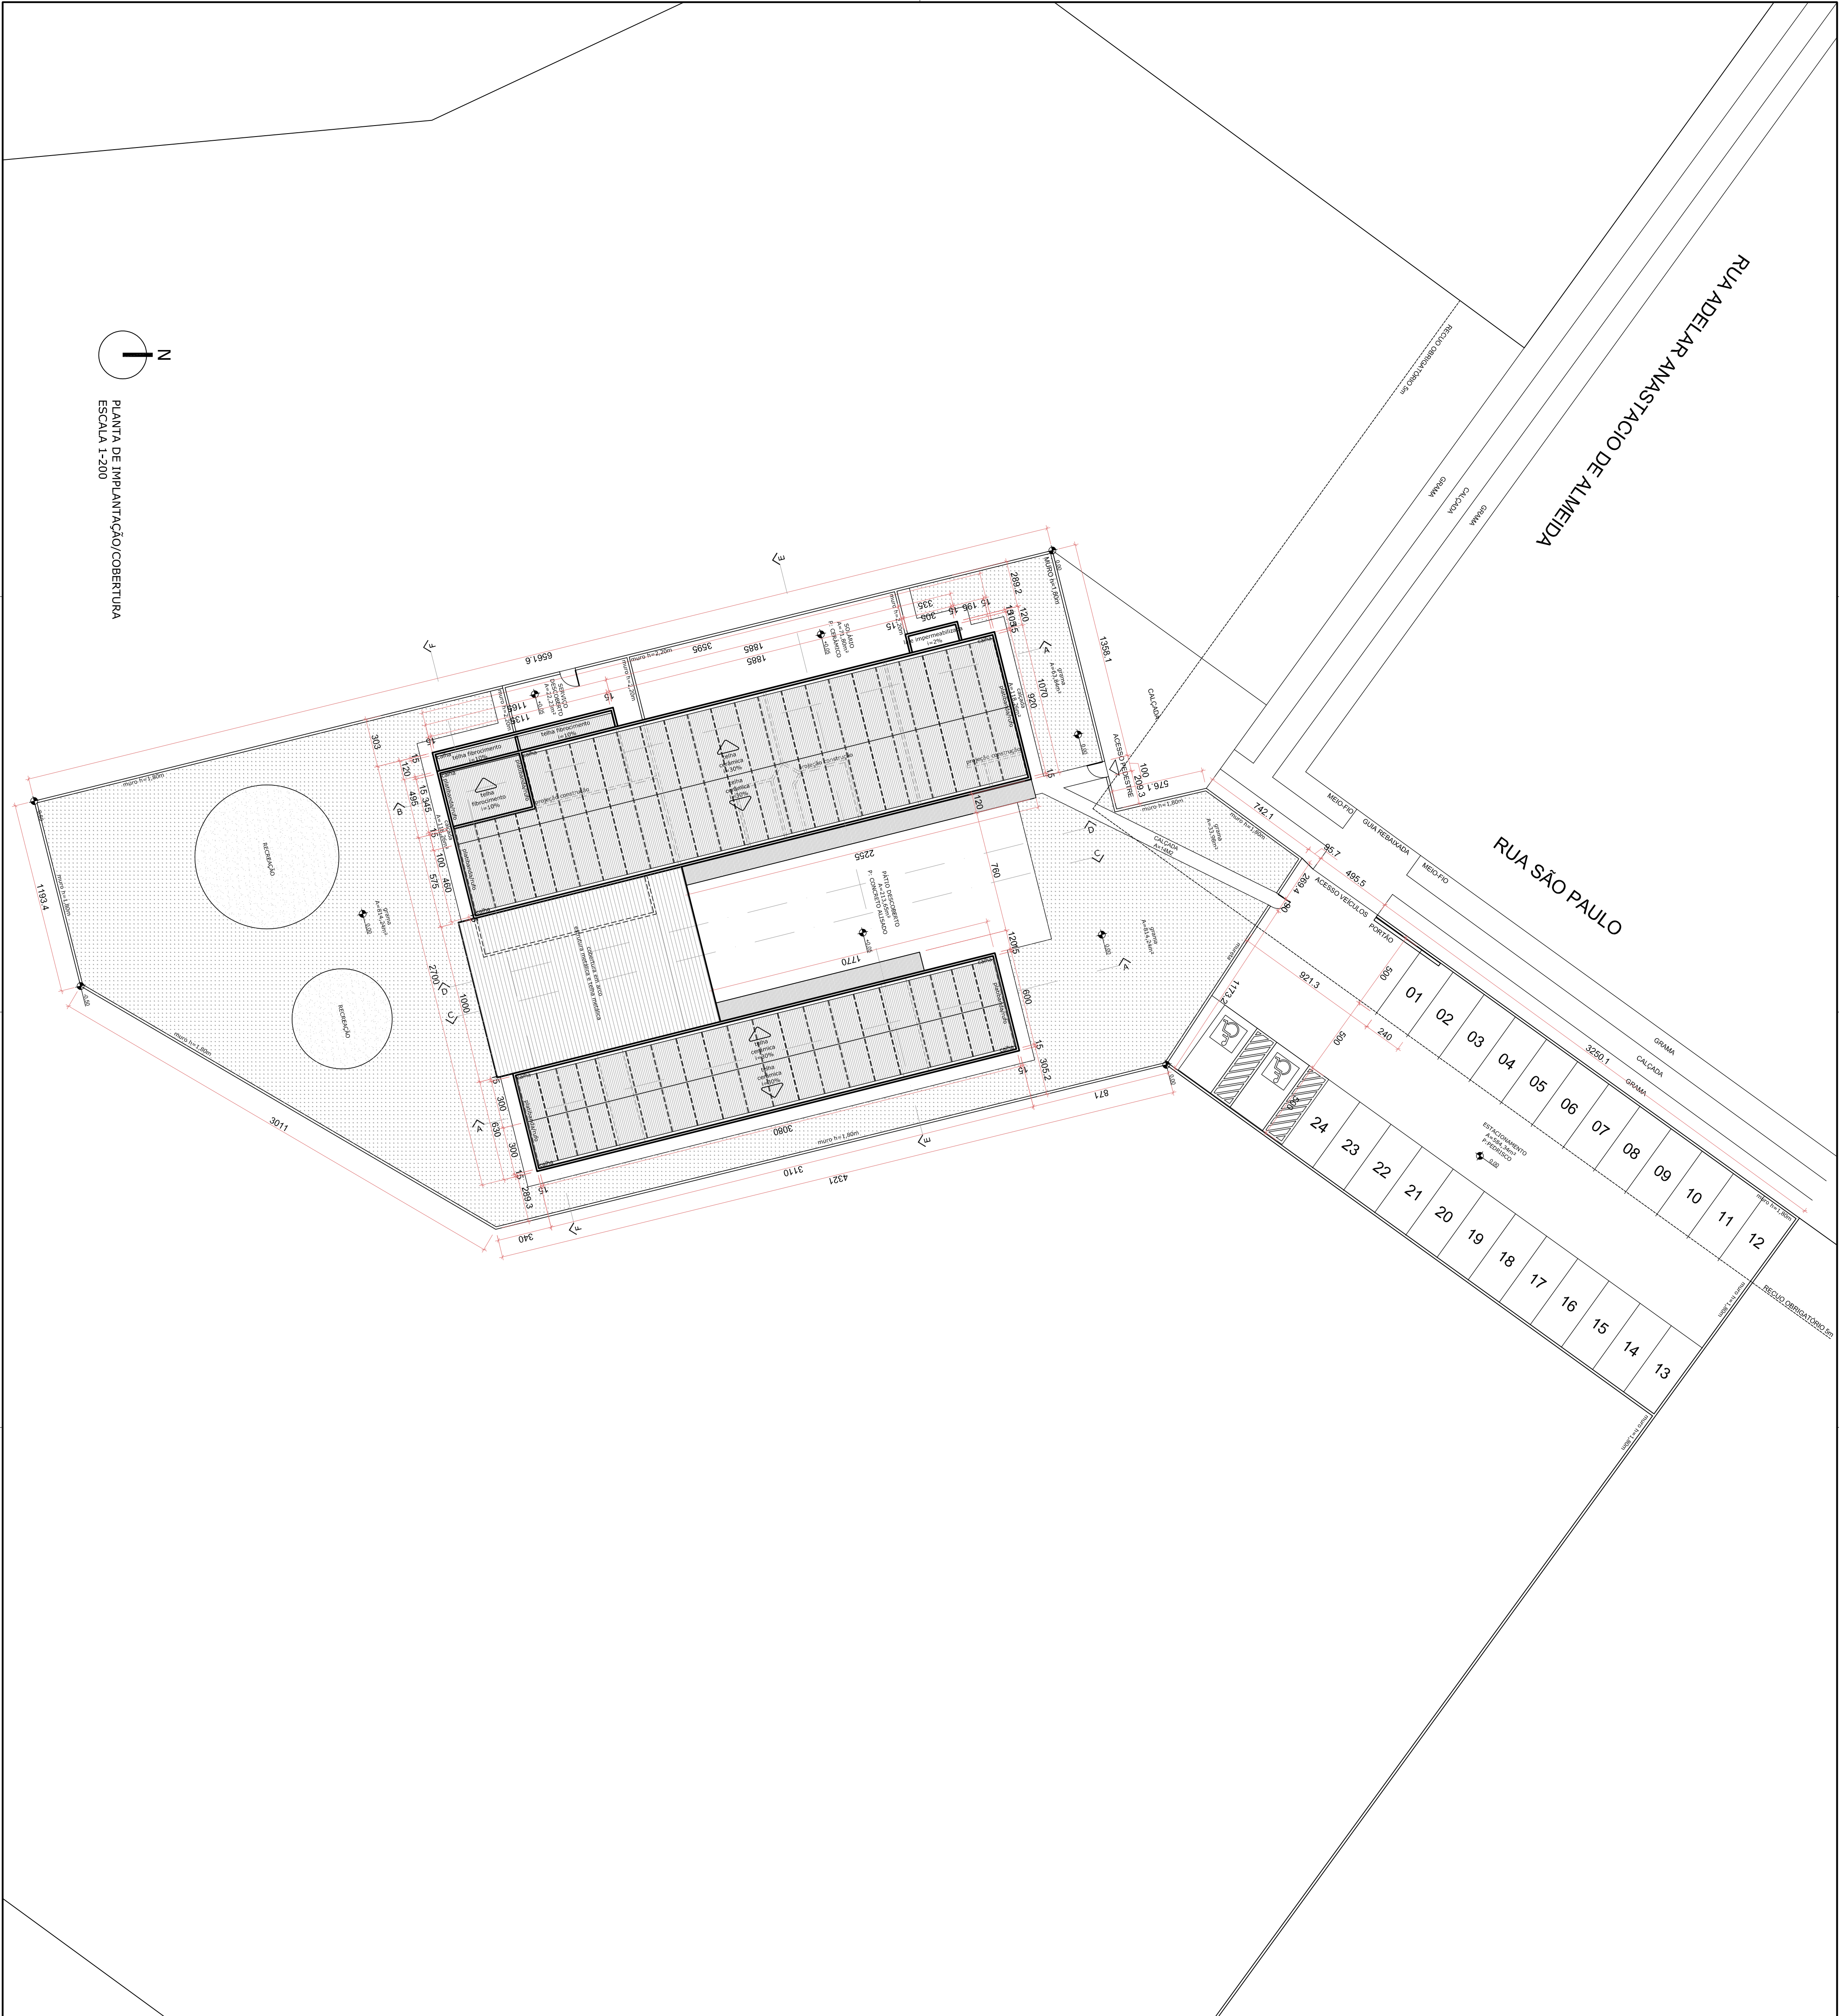

N

PLANTA DE IMPLANTAÇÃO/COBERTURA

ESCALA 1-200

QUADRO DE REVISÕES

REV	DATA	DESCRIÇÃO	NOME
00	05.05.18	EMIÇÃO INICIAL	VIVIANE
01	02.10.18	PRIMEIRA REVISÃO	VIVIANE

O autor do projeto se responsabiliza pelas cotas e áreas internas, bem como pelas aberturas de iluminação e ventilação que devem obedecer ao Regulamento de Edificações, sendo ainda de sua inteira responsabilidade as cotas construtivas de lotes, servidões no projeto, assim como a integração do terreno com o entorno mais próximo.

O Responsável Técnico pelo projeto se responsabiliza pelas dimensões do terreno e da edificação informadas no projeto.

Para a obtenção do Certificado de Viabilidade e Conclusão de Obras (CVCO), a edificação deverá estar executada nos termos da Lei 1042/96.

Para a obtenção do Certificado de Viabilidade e Conclusão de Obras (CVCO), deverá ser fornecido o Projeto Simplificado e o Relatório de Gerenciamento de Resíduos da Construção Civil, de acordo com a Lei 2.943/2011.

Suaifer

PREFEITURA DO MUNICÍPIO DE ARAUCÁRIA

SECRETARIA MUNICIPAL DE PLANEJAMENTO

SMPL

CMEI TORRES

CONSTRUÇÃO DE EDIFICAÇÃO PARA FINS EDUCACIONAIS EM ALVENARIA - 01 PAVIMENTO

REFERÊNCIA

PROJETO ARQUITETÔNICO

PLANTA DE IMPLANTAÇÃO/COBERTURA

PROPRIETÁRIO

MUNICÍPIO DE ARAUCÁRIA

RESP. TÉCNICO PROJETO

LAURI ANDERSON LENZ

SAU AS2820-4

ICUACU

REPRESENTANTE LEGAL

RESP. TÉCNICO EXECUÇÃO

A SER DEFINIDO EM LICITAÇÃO

ARQUIVO DIGITAL

CMEI TORRES - REF. ARQ. MAJ2018 - rev.1

ESCALA

1-200

DESENHO

VIVIANE

DATA

OUT/18

02/10

Formado AT