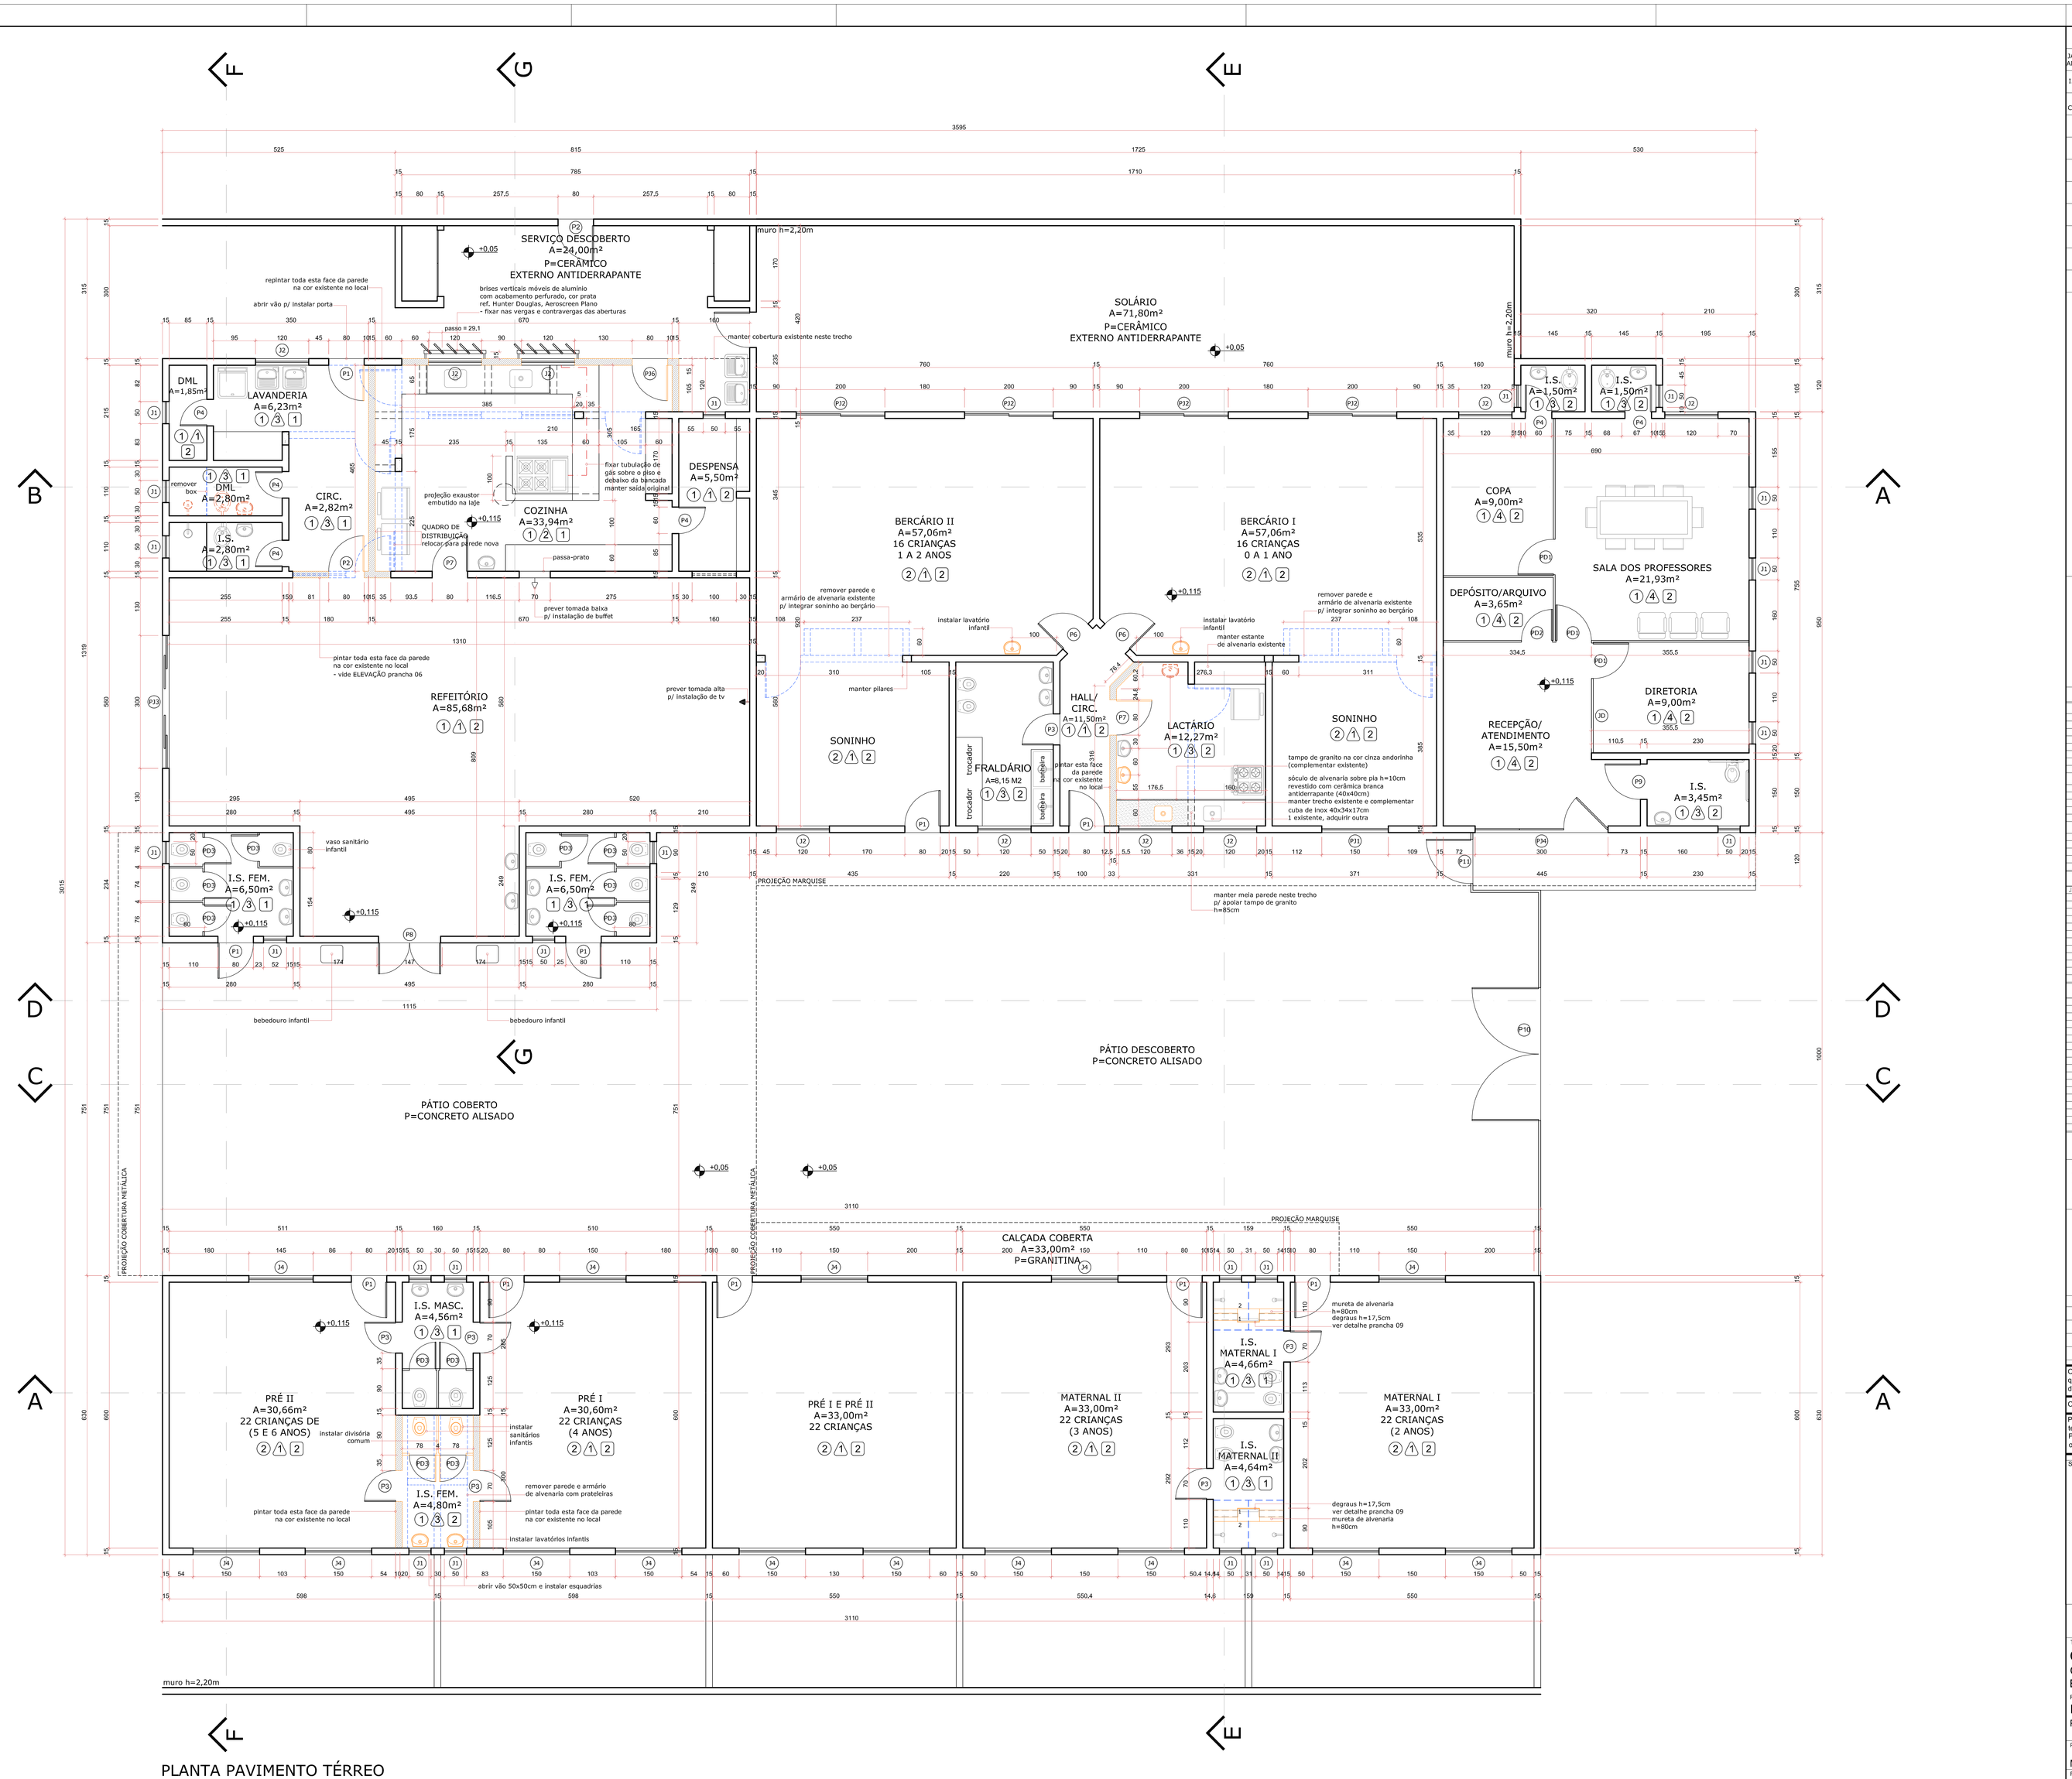

PLANTA PAVIMENTO TÉRREO
ÁREA=677,45m²
ESCALA 1-50

RELAÇÃO DE ESQUADRIAS A ADQUIRIR

JANELAS/ AMBIENTE	QTD.	DIMENSÕES	PEITORIL	ÁREA (m²)	MATERIAL	SISTEMA
301/ I.S. FEM. PRÉ	02	50 X 50cm	190cm	0,25	alumínio/ vidro cristal incolor	fixa/basculante ver det. prancha 10
302/ COZINHA	02	120 X 120cm	120cm	1,44	alumínio/ vidro cristal incolor	fixa/basculante ver det. prancha 10

PORTAS/ AMBIENTE	QTD.	DIMENSÕES	ÁREA (m²)	MATERIAL	SISTEMA
P1/ lavanderia	01	80 X 210cm	1,68	madeira/porta externa	1 folha de abrir
P2/ circulação	01	80 X 210cm	1,68	madeira/porta interna	1 folha de abrir
P3/ I.S. PRÉ	02	70 X 210cm	1,47	madeira/porta interna	1 folha de abrir
P7/ lactário	01	80 X 210cm	1,68	madeira/porta interna	1 folha de abrir com mola
P36/ cozinha	01	80 X 240cm	1,94	alumínio/porta externa	1 folha de abrir com bandeira fixa superior com vidro cristal incolor
PD3/ I.S. FEM. PRÉ	02	80 X 210cm	1,68	madeira/porta interna	1 folha de abrir com mola

LEGENDA:

- alvenaria a construir
- alvenaria a demolir
- louça sanitária a retirar
- louça sanitária a instalar
- louça sanitária existente

ESPECIFICAÇÃO ACABAMENTOS

PISOS	MATERIAL	ACABAMENTO
(1)	CERÂMICA INTERNA	ACHAO ANTIDERRAP. COR INDICADA NO MEMORIAL
(2)	PORCELANATO	3mm - COR AREIA OU SIMILAR
(3)	CERÂMICA EXTERNA	ACHAO ANTIDERRAP. COR INDICADA NO MEMORIAL
(4)	GRANITINA	IMPERMEABILIZADO - NATURAL
(5)	LAJOTA DE CONCRETO	NATURAL
(6)	AREIA	NATURAL
(7)	GRAMA	NATURAL

PAREDES	MATERIAL	ACABAMENTO
(A)	PINTURA	PINTURA ACRÍLICA SEM BRILHO - COR INDICADA NO MEMORIAL
(B)	AZULEJO	AZULEJO ATÉ O FORRO - COR INDICADA NO MEMORIAL
(C)	CERÂMICA / PINTURA	AZULEJO ATÉ A ALTURA DE 1,80m / PINTURA ACRÍLICA SEM BRILHO
(D)	DIVISÓRIA / PINTURA	DIVISÓRIA DE EUCATEX BRANCO GELO / PINTURA ACRÍLICA SEM BRILHO

TETOS	MATERIAL	ACABAMENTO
(1)	LAJE	ARGAMASSA - PINTURA ACRÍLICA SEM - BRILHO
(2)	FORRO DE PVC	FORRO DE PVC BRANCO
(3)	MARQUISE METÁLICA	ESTRUTURA METÁLICA / TELHA METÁLICA VERMELHA
(4)	SOBRELAJE METÁLICA	ESTRUTURA METÁLICA / TELHA METÁLICA AZUL

RELAÇÃO DE JANELAS (medidas em cm)

JANELAS	QTD.	DIMENSÕES (larl)	PEITORIL	ÁREA(m²)	MATERIAL	SISTEMA
J1	23	50X50	190	0,25	FERRO / ALUMÍNIO NATURAL	BASCULANTE
J2	09	120X120	120	1,44	FERRO / ALUMÍNIO NATURAL	FIXA / BASCULANTE
J3	02	120X150	90	1,80	FERRO / ALUMÍNIO NATURAL	FIXA / BASCULANTE
J4	15	150X170	70	2,55	FERRO / ALUMÍNIO NATURAL	FIXA / BASCULANTE
J11	01	150X240	-	3,60	FERRO / ALUMÍNIO NATURAL	2 FOLHAS - 1 FIXA / 1 CORRER
J12	04	200X240	-	4,80	FERRO / ALUMÍNIO NATURAL	2 FOLHAS - CORRER
J13	01	300X240	-	7,20	FERRO / ALUMÍNIO NATURAL	4 FOLHAS - 2 FIXAS / 2 CORRER
J14	01	300X240	-	7,20	FERRO / ALUMÍNIO NATURAL	3 FOLHAS - 2 FIXA /BASCULANTE/ ABRIR
J15	01	180X240	-	4,32	FERRO / ALUMÍNIO NATURAL	2 FOLHAS - 1 FIXA /BASCULANTE/ ABRIR
J16	01	80X240	-	1,94	FERRO / ALUMÍNIO NATURAL	1 FOLHA-ABRIR/VENEZIANA SUPERIOR
J0	01	150X150/105	-	1,575	AHELA DIVISÓRIA	VIDRO FIXO

RELAÇÃO DE PORTAS (medidas em cm)

PORTAS	QTD	DIMENSÕES (larl)	ÁREA(m²)	MATERIAL	SISTEMA
P1	10	80X210	1,68	MADEIRA / PORTA EXTERNA	ABRIR - 1 FOLHA
P2	01	80X210	1,68	MADEIRA / PORTA INTERNA	ABRIR - 1 FOLHA
P3	07	70X210	1,47	MADEIRA / PORTA INTERNA	ABRIR - 1 FOLHA
P4	06	60X210	1,26	MADEIRA / INTERNA	ABRIR - 1 FOLHA
P5	01	60X210	1,26	MADEIRA / INTERNA	ABRIR - 1 FOLHA (G/ VENEZ)
P6	02	80X250	2,00	MADEIRA / COM ESPAÇ / VENEZIANA	ABRIR - 1 FOLHA (C/ ESPAÇ)
P7	02	80X210	1,68	MADEIRA / INTERNA	ABRIR - 1 FOLHA (C/ MOLA)
P8	01	140X210	2,94	MADEIRA / EXTERNA	ABRIR - 2 FOLHA (C/ ESPAÇ)
P9	01	80X210	1,68	MADEIRA/INTERNA (DEFICIENTES)	ABRIR - 1 FOLHA (G/ BARRA.)
P10	01	300X220	6,60	AÇO GALVANIZADO	GRADE - 2 FOLHA
P11	01	100X220	2,20	AÇO GALVANIZADO	GRADE - PORTÃO DE ACESSO
P12	03	80X200	1,60	AÇO GALVANIZADO	ABRIR - 1 FOLHA
P13	02	200X160	3,20	AÇO GALVANIZADO	ABRIR - 2 FOLHA
PD1	03	80X210	1,68	PORTA DE DIVISÓRIA	ABRIR - 1 FOLHA
PD2	01	70X210	1,47	PORTA DE DIVISÓRIA	ABRIR - 1 FOLHA
PD3	12	60X165	0,99	PORTA DE DIVISÓRIA	ABRIR - 1 FOLHA

OBSERVAÇÕES

1) O LAY OUT APRESENTADO É APENAS UMA SUGESTÃO DE UTILIZAÇÃO OBJETIVANDO A OTIMIZAÇÃO DOS ESPAÇOS, A MODIFICAÇÃO DO LAY OUT A CARGO DO USUÁRIO PODE APRESENTAR PERDA DA QUALIDADE DA INFRAESTRUTURA DA EDIFICAÇÃO.
2) A PINTURA EXTERNA - TINTA ACRÍLICA FOSCA COM AS CORES DEFINIDAS NAS PRANCHAS DE ELEVAÇÃO.
3) A PINTURA INTERNA - TINTA ACRÍLICA SEMIBRILHO DEFINIDAS NO MEMORIAL.
4) PARA INFORMAÇÕES DETALHADAS CONSULTAR PLANTAS DE PISO E FORRO, DETALHES DE ÁREAS ÚMIDAS E DETALHES GERAIS.

QUADRO DE REVISÕES

REV	DATA	DESCRIÇÃO	NOME
00	05.05.18	EMISSÃO INICIAL	VIVIANE
01	02.10.18	PRIMEIRA REVISÃO	VIVIANE

O autor do projeto se responsabiliza pelas cotas e áreas internas, bem como pelas aberturas de iluminação e ventilação que devem obedecer ao regulamento de edificações. Sendo ainda de sua inteira esponsabilidade as cotas confrontantes do terreno, constantes no projeto, assim como a amarração do terreno com a esquina mais próxima.

O Responsável Técnico pelo projeto se responsabiliza pelas dimensões do terreno e da edificação informadas no projeto.

Para a obtenção do Certificado de Vistoria e Conclusão de Obras (CVCO),, a calçada deverá estar executada nos termos da Lei 1042/96.
Para a obtenção do Certificado de Vistoria e Conclusão de Obras (CVCO),deverá ser fornecido o Projeto Simplificado e o Relatório de Gerenciamento de Resíduos da Construção Civil, de acordo com a Lei 2.343/2011.

SMUR

PREFEITURA DO MUNICÍPIO DE ARAUCÁRIA
SECRETARIA MUNICIPAL DE PLANEJAMENTO

SMPL

TÍTULO
CMEI TORRES
CONSTRUÇÃO DE EDIFICAÇÃO PARA FINS EDUCACIONAIS EM ALVENARIA - 01 PAVIMENTO

REFERÊNCIA
PROJETO ARQUITETÔNICO
PLANTA PAVIMENTO TÉRREO

PROPRIETÁRIO	REPRESENTANTE LEGAL	ESCALA
MUNICÍPIO DE ARAUCÁRIA		1-50
RESP. TÉCNICO PELO PROJETO	RESP. TÉCNICO EXECUÇÃO	DESENHO VIVIANE
LAURI ANDERSON LENZ CAU A38260-4	A SER DEFINIDO EM LICITAÇÃO	FOLHA 03/10
BAIRRO IGUAÇU	ARQUIVO DIGITAL CMEI TORRES_REF_ARQ_MAI2018_rev.1	DATA OUT/18

Formato A0