
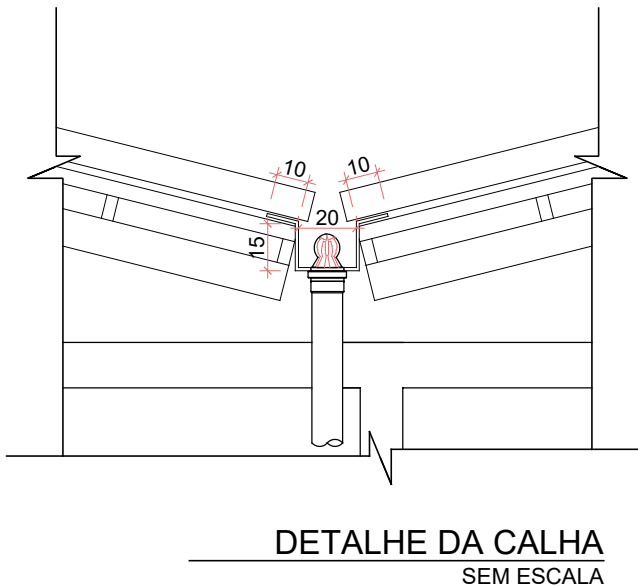
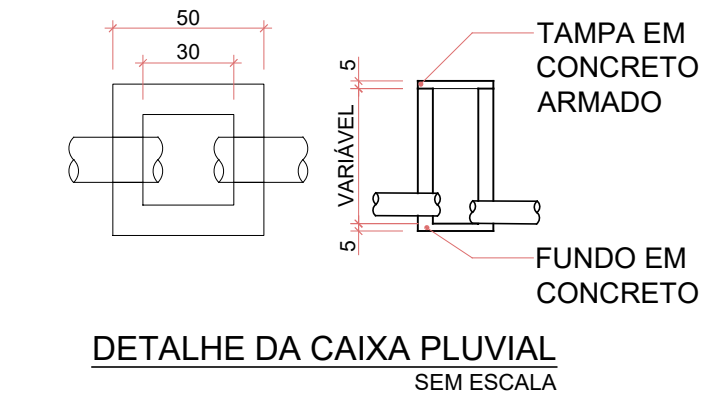


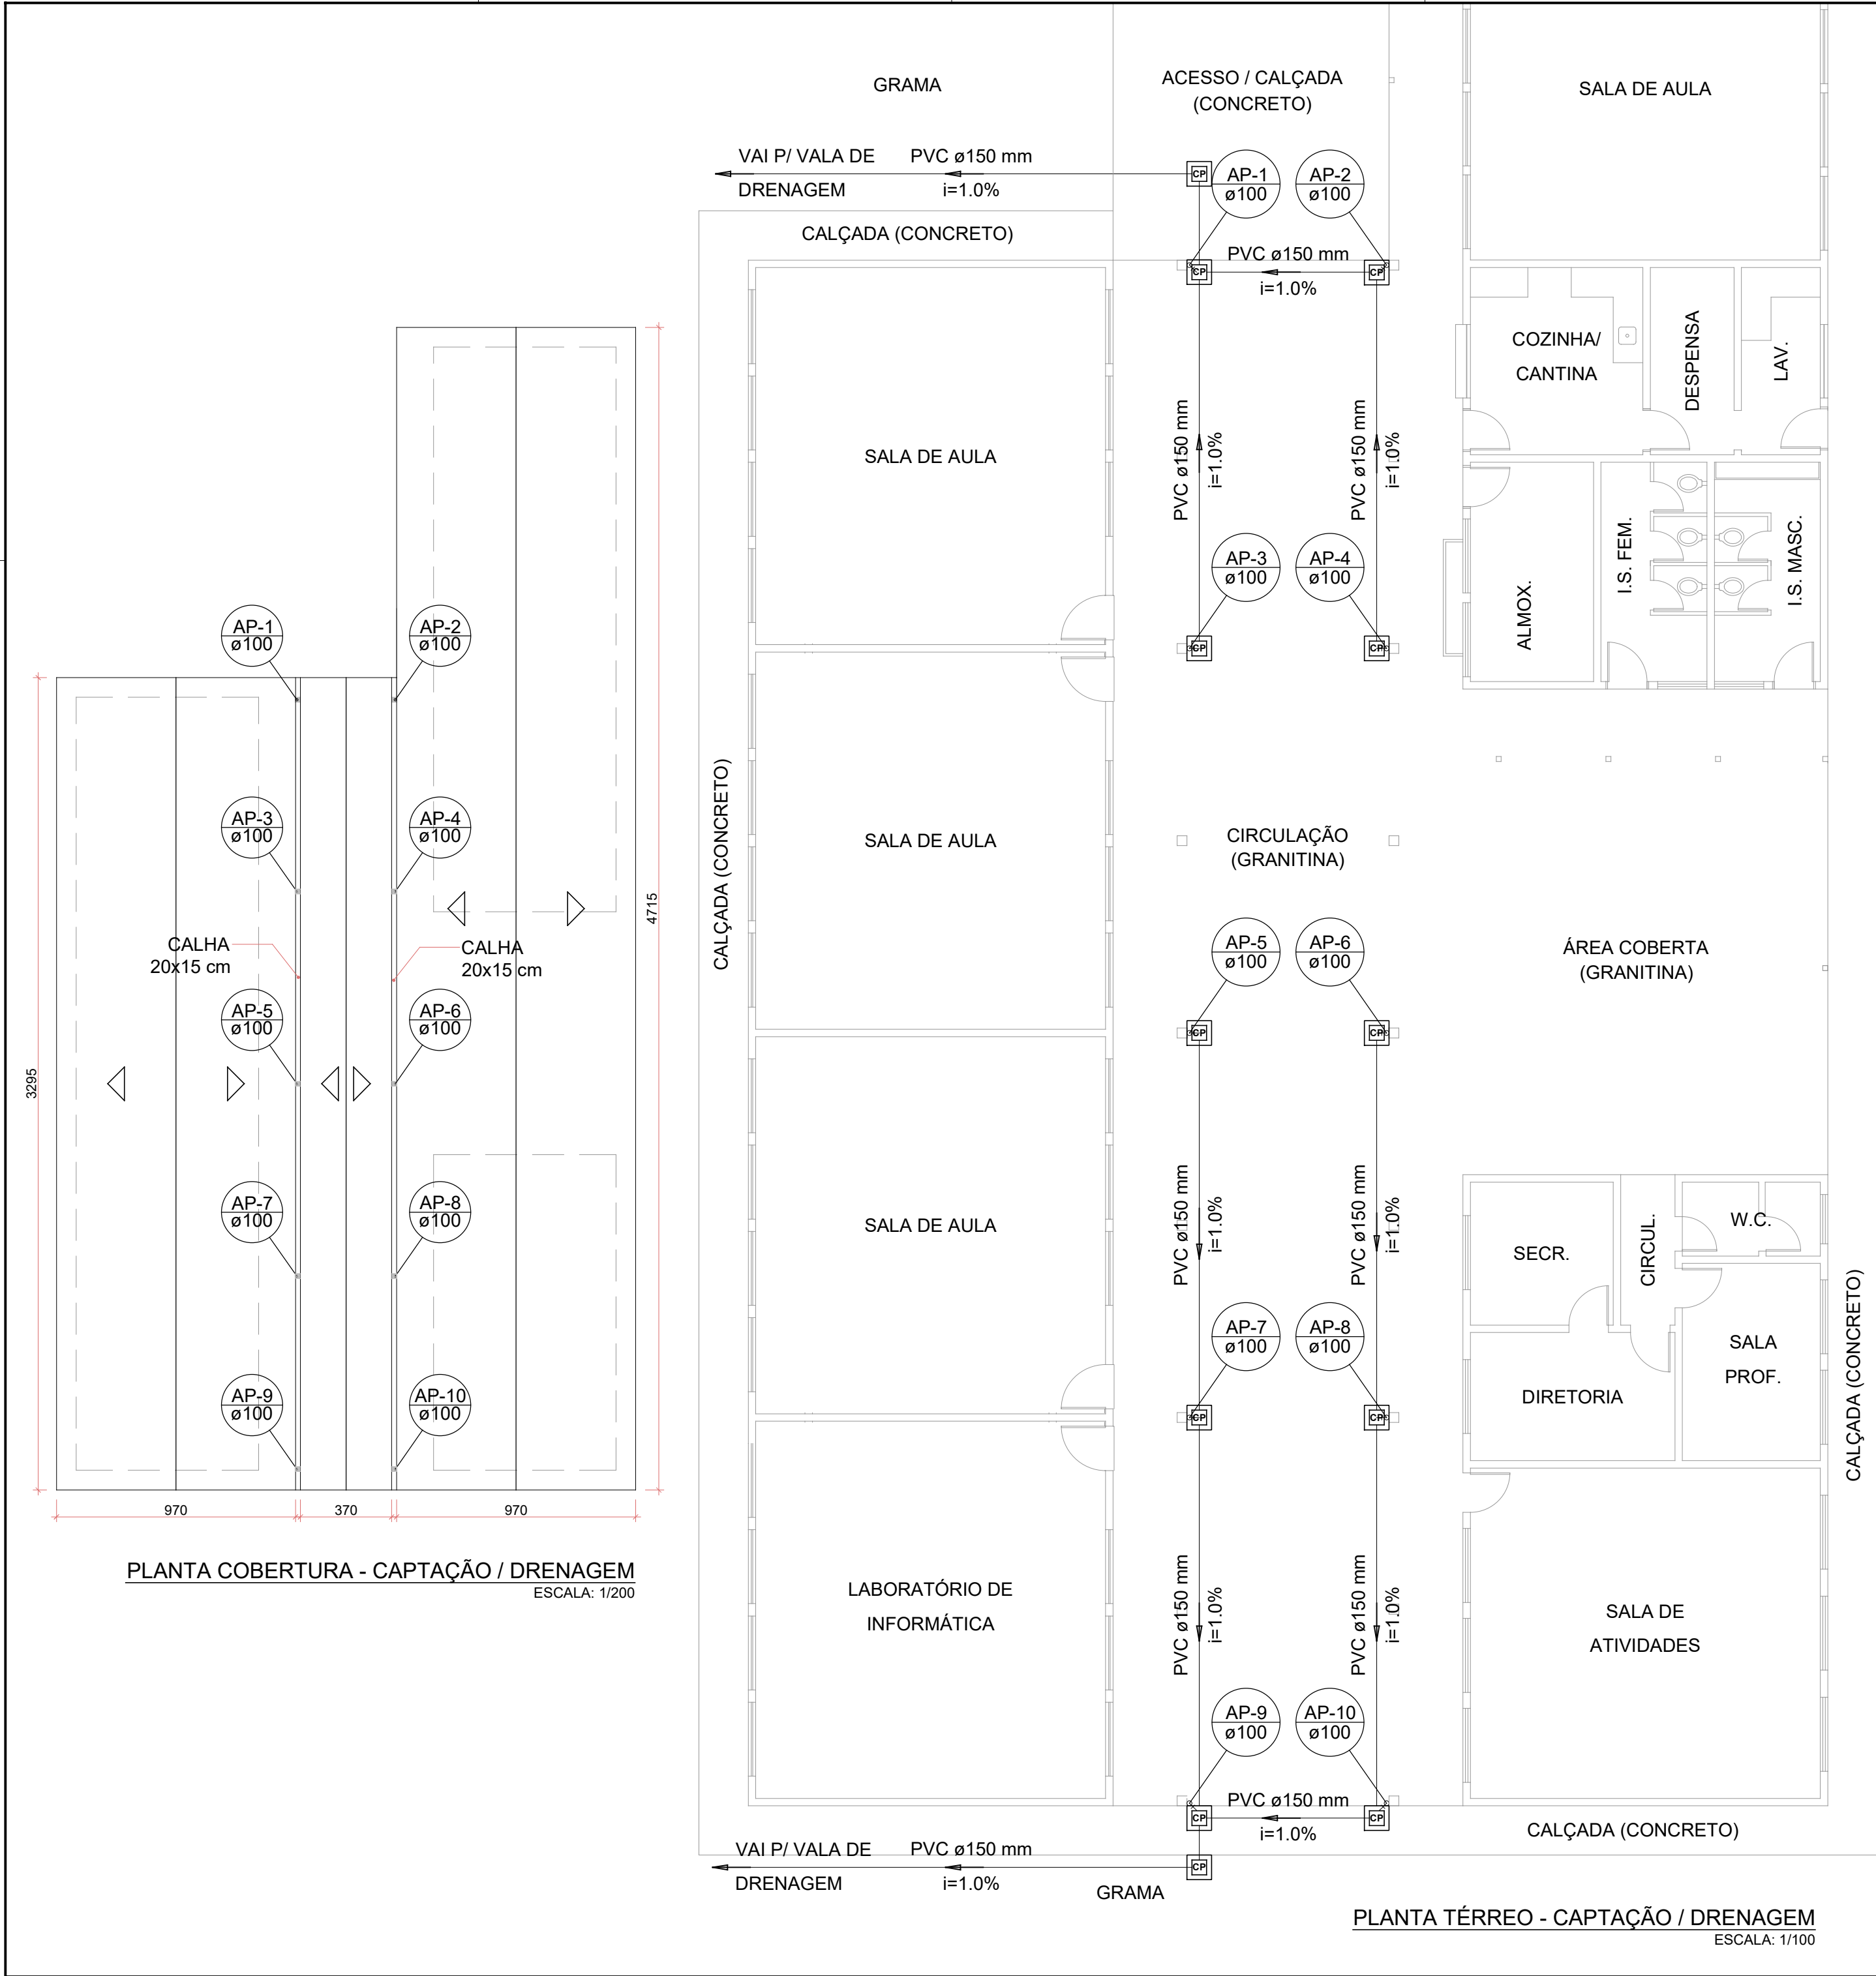

QUADRO DE REVISÕES

REV	DATA	DESCRIÇÃO	NOME
00	17.09.18	EMIÇÃO INICIAL	LETÍCIA
01	09.10.18	INCLUSÃO DAS COTAS NA COBERTURA	LETÍCIA

PREFEITURA DO MUNICÍPIO DE ARAUCÁRIA

SECRETARIA MUNICIPAL DE PLANEJAMENTO

TÍTULO

ESCOLA MUNICIPAL RURAL EDVINO NOWAK

REPAROS EMERGENCIAIS - SMED

REFERÊNCIA

CAPTAÇÃO E DRENAGEM

PLANTA COBERTURA

PLANTA TÉRREO E DETALHES

PROPRIETÁRIO

MUNICÍPIO DE ARAUCÁRIA

RESP. TÉCNICO PELO PROJETO

Elias Ubirajara Kasecker Junior

CREA 9.921-D/PR

BAIRRO

RIO VERDE ACIMA

REPRESENTANTE LEGAL

RESP. TÉCNICO EXECUÇÃO

A SER DEFINIDO EM LICITAÇÃO

EDVINO NOWAK - DRE - REV01

ESCALA

INDICADA

DESENHO

LETÍCIA

FOLHA

01/01

SMPL

