



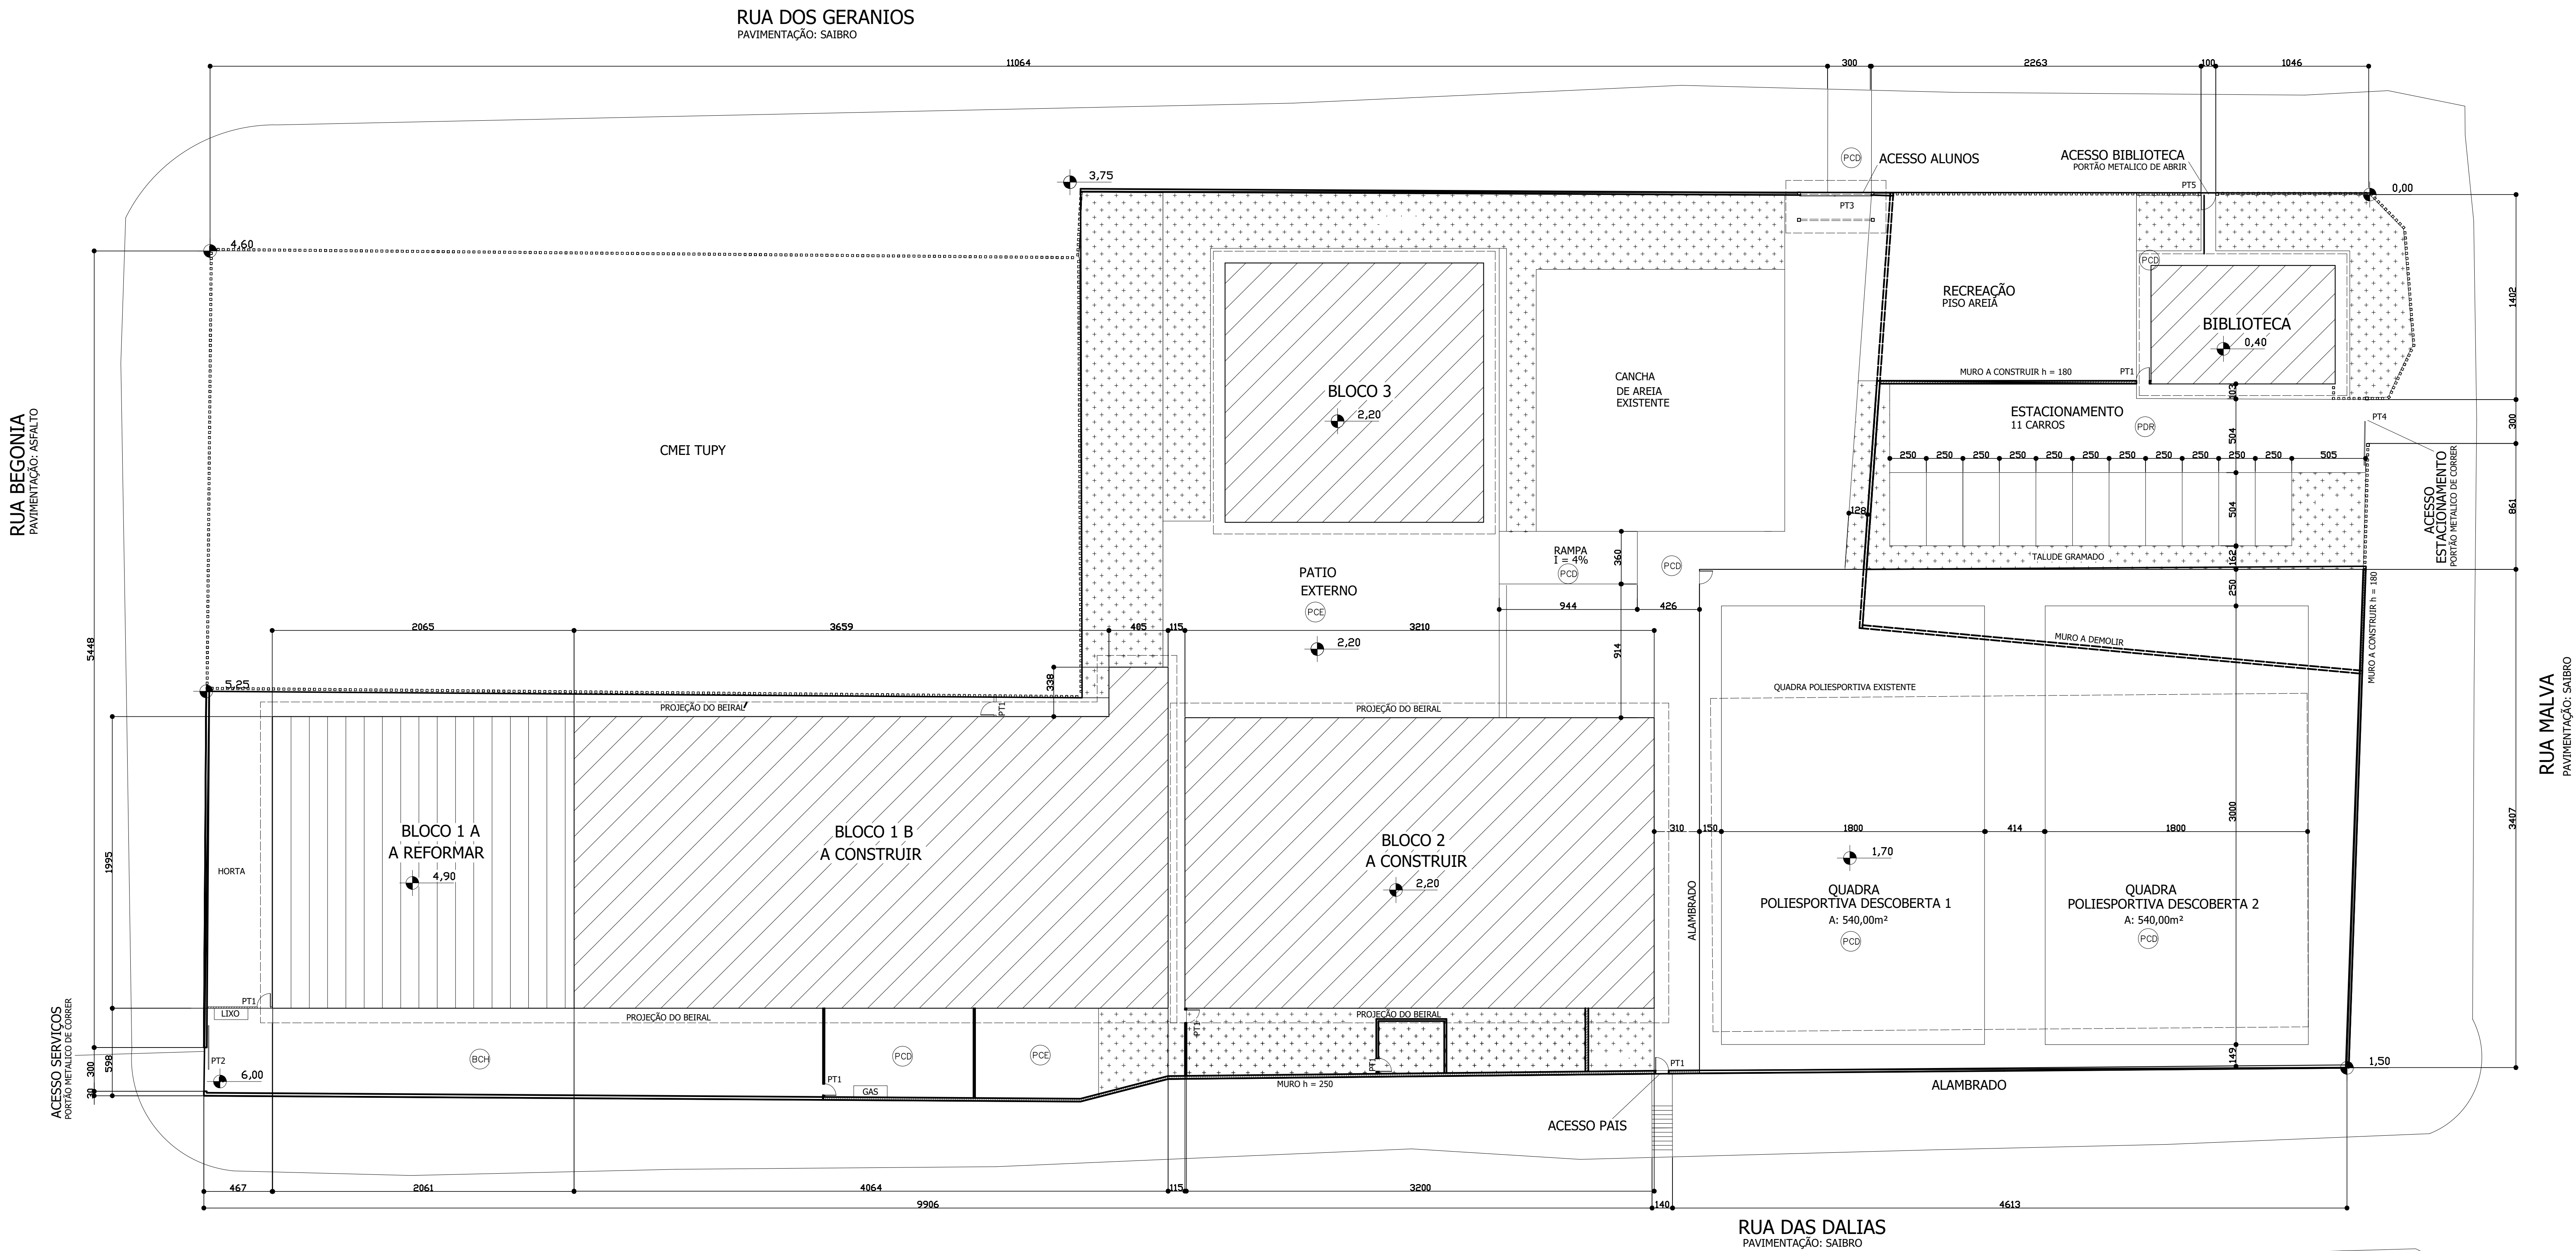

IMPLANTAÇÃO

ESC: 1/200

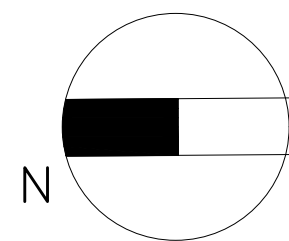

ÁREAS

BLOCO 1  
A REFORMAR = 411,96m²  
A CONSTRUIR = 624,35m²  
TOTAL = 1.036,31m²  
  
BLOCO 2  
TOTAL A CONSTRUIR = 637,82m²  
  
BLOCO 3  
TOTAL A CONSTRUIR = 311,64m²  
  
BIBLIOTECA  
TOTAL A REFORMAR = 102,66m²  
  
TOTAL GLOBAL = 2.289,83m²

LEGENDA

- CONSTRUÇÃO EXISTENTE
- CONSTRUÇÃO A REFORMAR
- A CONSTRUIR
- MURO PALETO A EXECUTAR
- MURO EXISTENTE
- MURO A REFORMAR
- MURO A DEMOLIR
- NÍVEIS DO PISO

PISOS

- PISO DE CONCRETO DESENHADO
- PISO DE CONCRETO DESENHADO EXISTENTE
- PISO JARDIM
- BLOCO DE CONCRETO HEXAGONAL INTERVALADO E ESPESSURA 10cm SOBRE COBRE DE ÁREA DE 10cm EM SUB-BASE PREPARADA
- PEDRISCO COM 10cm DE ESPESSURA SOBRE BASE DE TERRA COMPACTADA

PORTÕES

- PORTÃO DE FERRO TIPO DE ABRIR
- PORTÃO DE FERRO TIPO DE CORNER
- PORTÃO DE FERRO TIPO DE CORNER
- PORTÃO DE FERRO TIPO DE ABRIR

PREFEITURA DO MUNICÍPIO DE ARAUCÁRIA  
SECRETARIA MUNICIPAL DE PLANEJAMENTO - SMPL

PROJETO  
ARQUITETÔNICO

TÍTULO  
**ESCOLA MUNICIPAL  
AZUREA B. BELNOSKI**

REFERÊNCIA  
IMPLANTAÇÃO

RESP. TÉCNICO PROJETO  
**LUIZ CARLOS ZETTEL**  
CREA 5593-D

RESP. TÉCNICO PELA OBRA

MODIFICADO EM

APPROVADO POR

QUANT.

CREA

LOCAL

LOT.

N. ARQUIVO

N. PROJETO

ESCALA

NOME ARQUIVO

DIRET. EQUIPAM.

DATA

N. DE PRANCHAS

15

1/15