




PAISAGISMO RUA TANGARÁ
ESCALA 1/500

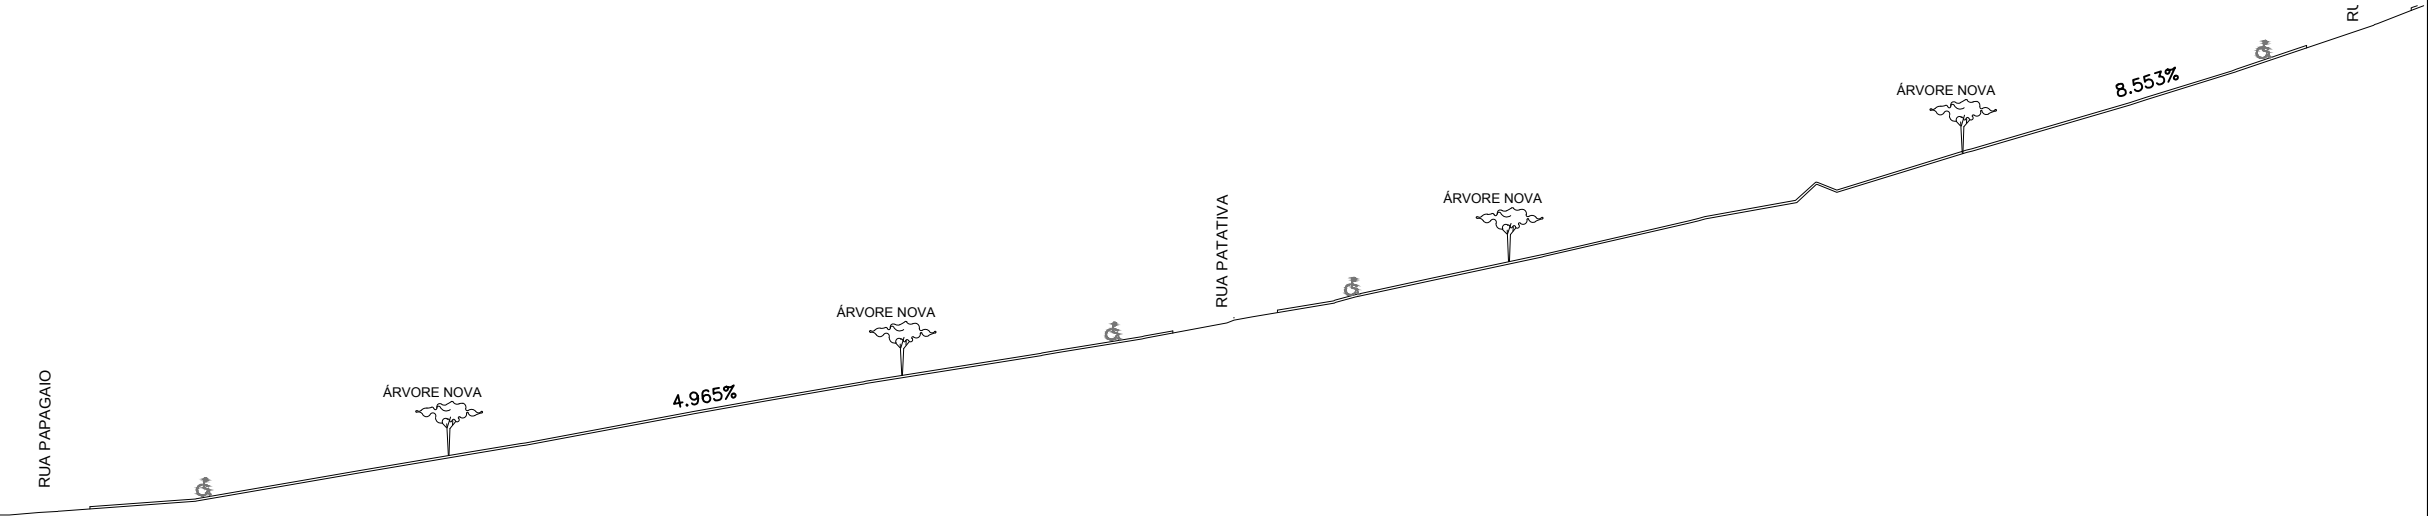


PERFIL LONGITUDINAL RUA TANGARÁ
ESCALA 1/500

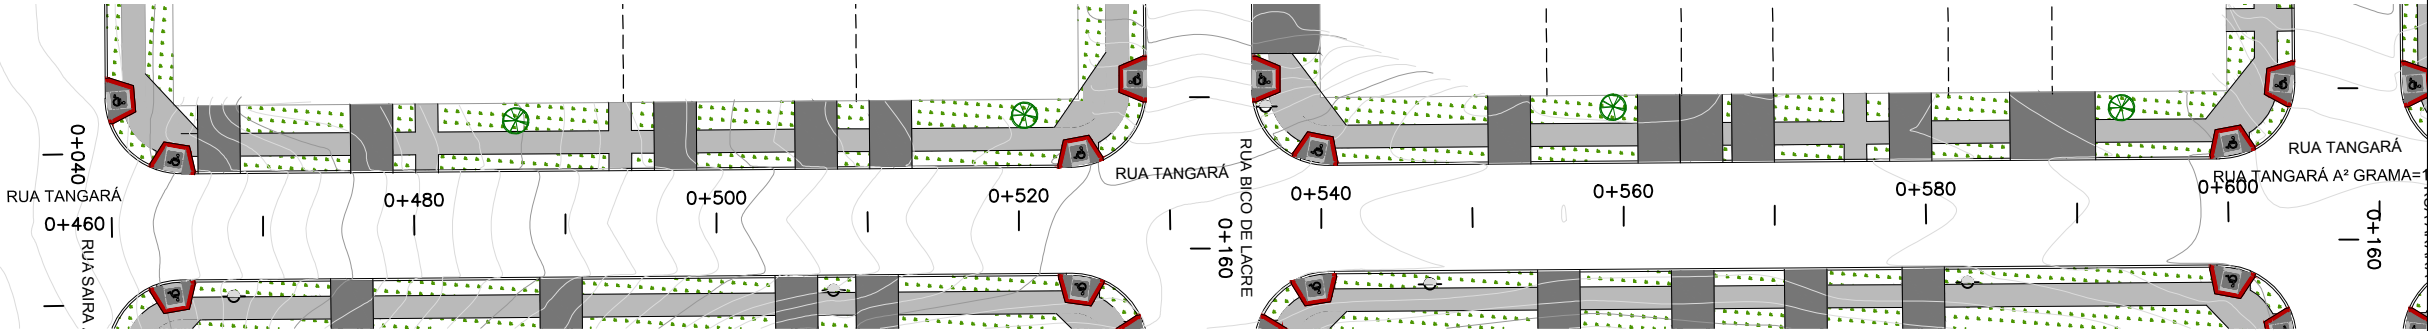

PAISAGISMO RUA TANGARÁ
ESCALA 1/500

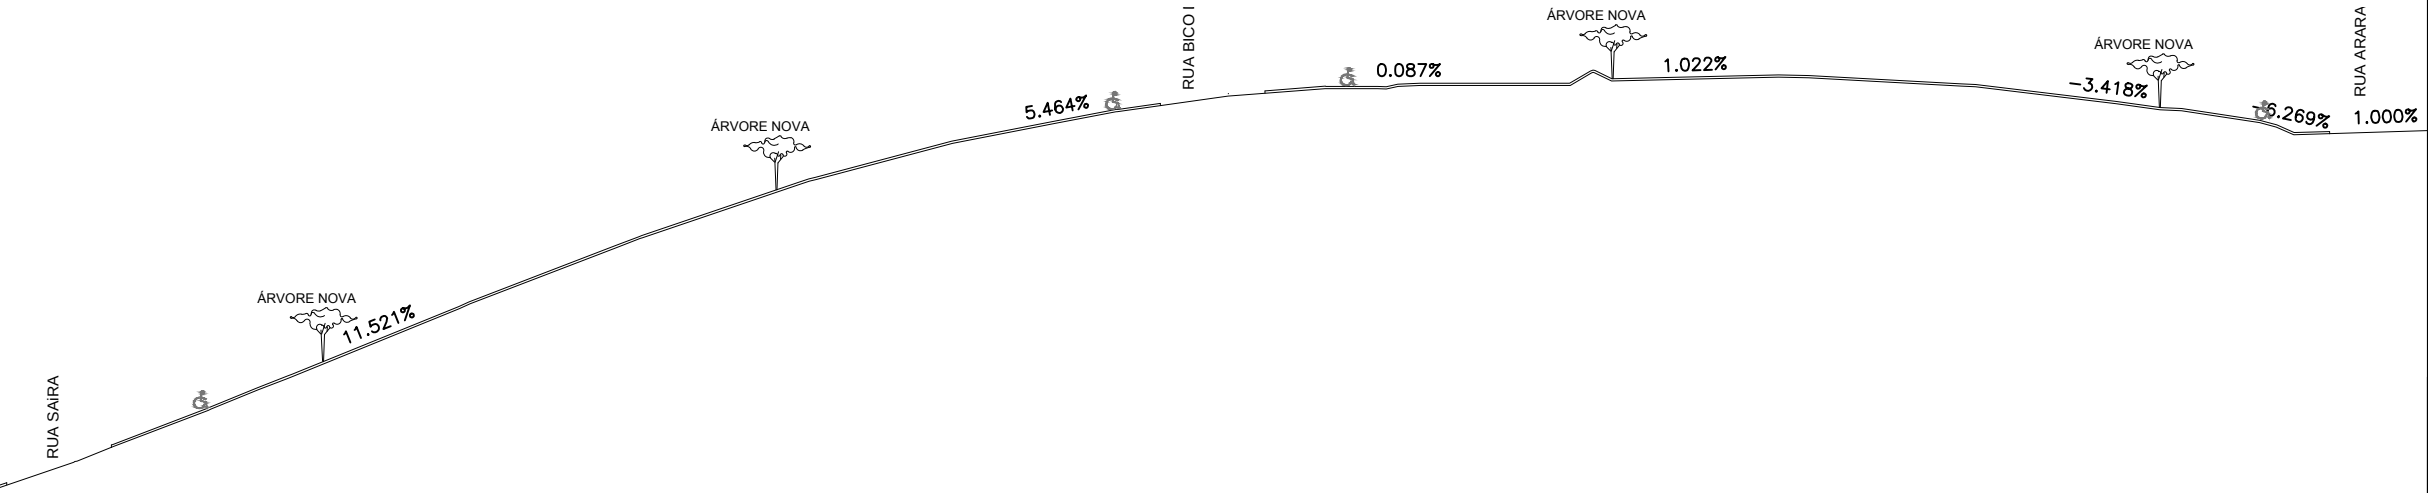

PERFIL LONGITUDINAL RUA TANGARÁ
ESCALA 1/500

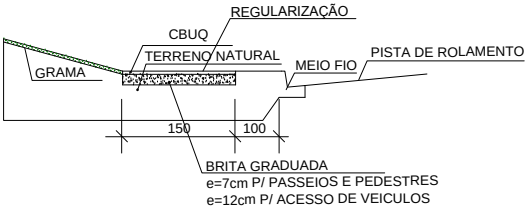

DETALHE



CORTE ESQUEMATICO		
CONVENÇÕES		
POSTES EXISTENTES		
ÁRVORES NOVAS (DISPOSTAS DE ACORDO COM AS ÁRVORES A MANTER)		
ÁRVORES EXISTENTES A MANTER		
CERCA / GRADE		
MURO EM ALVENARIA		
CURVAS DE NÍVEL		
RAMPAS P.P.N.E.		
REVISÃO	EMIÇÃO DO DESENHO	NOV/2014
SOLICITAÇÃO	DESCRIÇÃO	DATA
PREFEITURA DO MUNICÍPIO DE ARAUCARIA		
CONTÉUDO		LOCAL
PROJETO DE CALÇAMENTO		ARAUCARIA/PARANÁ
ESPECIFICAÇÕES		DESENHO
RUA TANGARÁ		ESCALA
		INDICADA
		DATA
		NOV/2014
		ARQUIVO MAGNETICO
		LOCALIZACAO
