



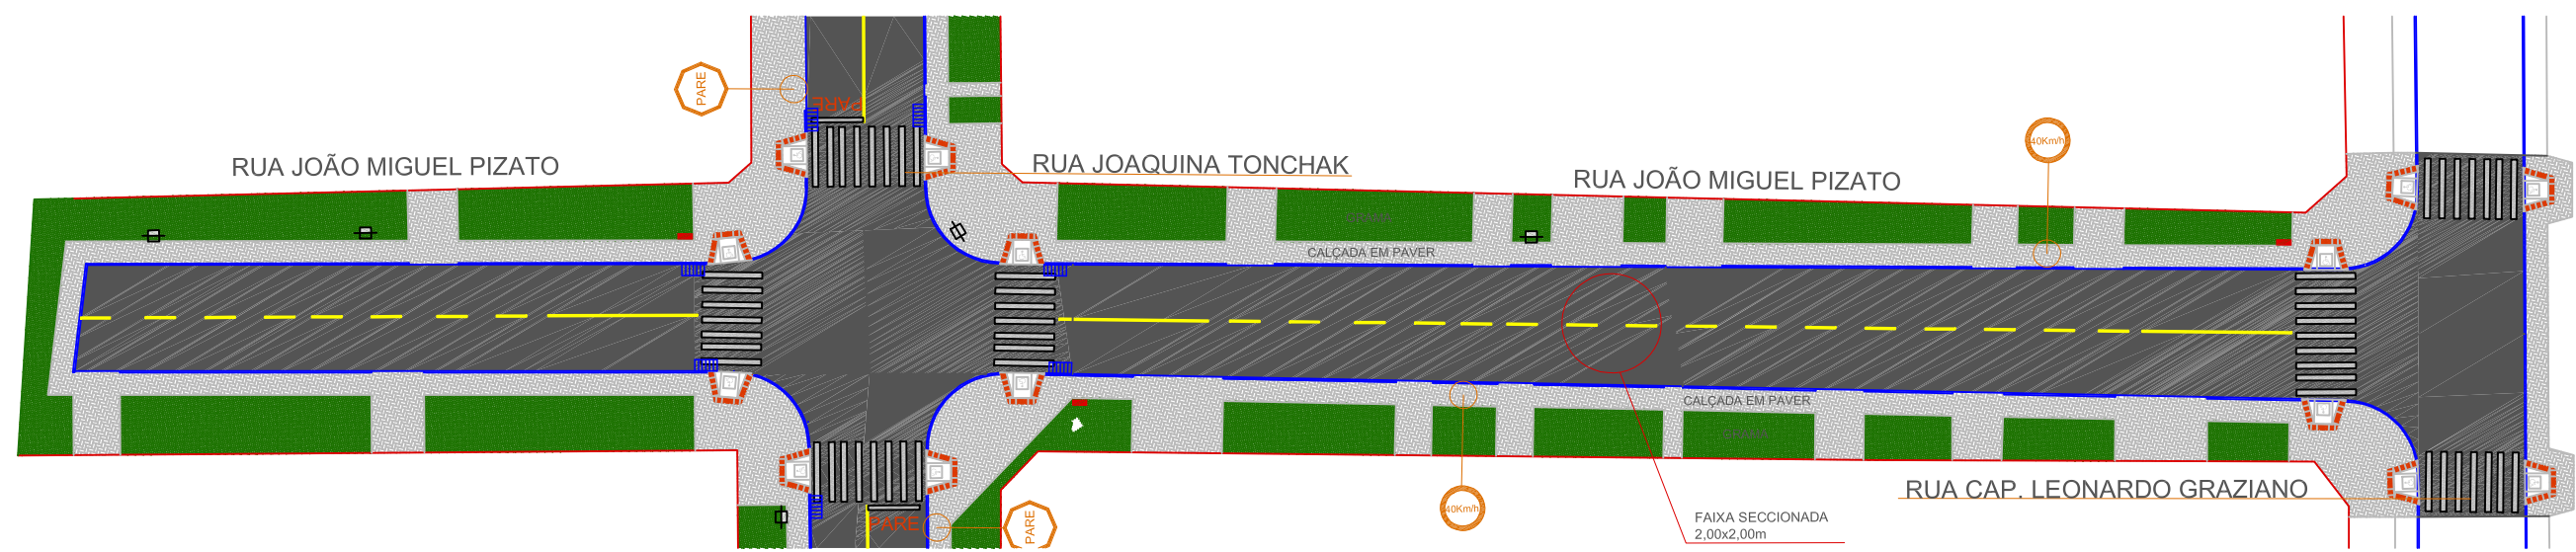


PLANTA SINALIZAÇÃO JOÃO MIGUEL PIZATO
ESCALA 1/500

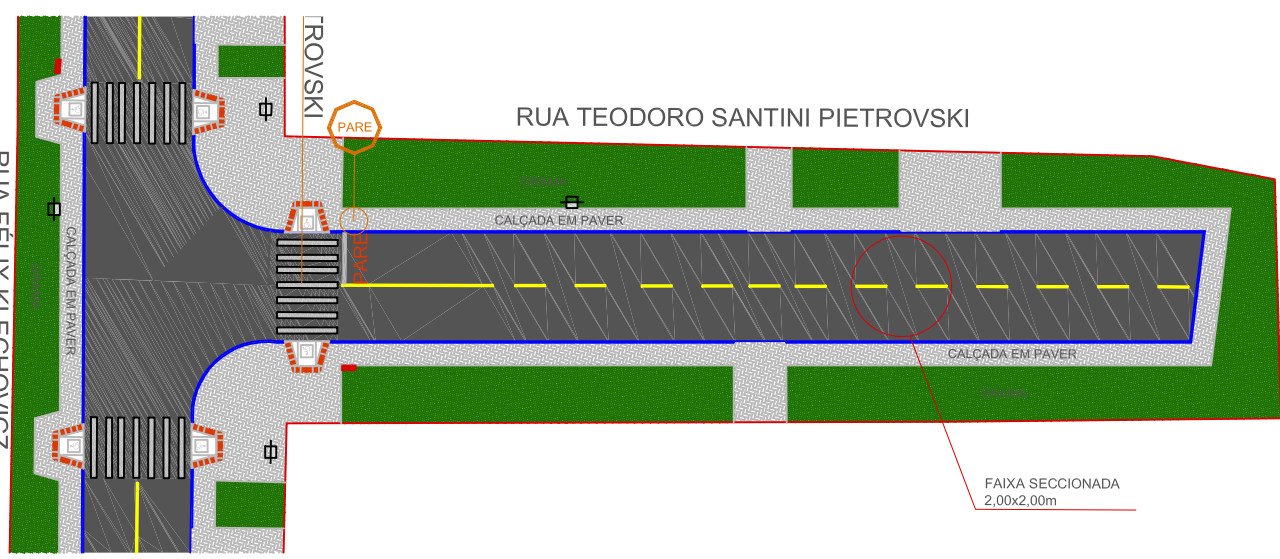

PLANTA SINALIZAÇÃO TEODORO SANTINI PIETROVSKI
ESCALA 1/500

PLANTA SINALIZAÇÃO ROSÁLIA KAMINSKI
ESCALA 1/750

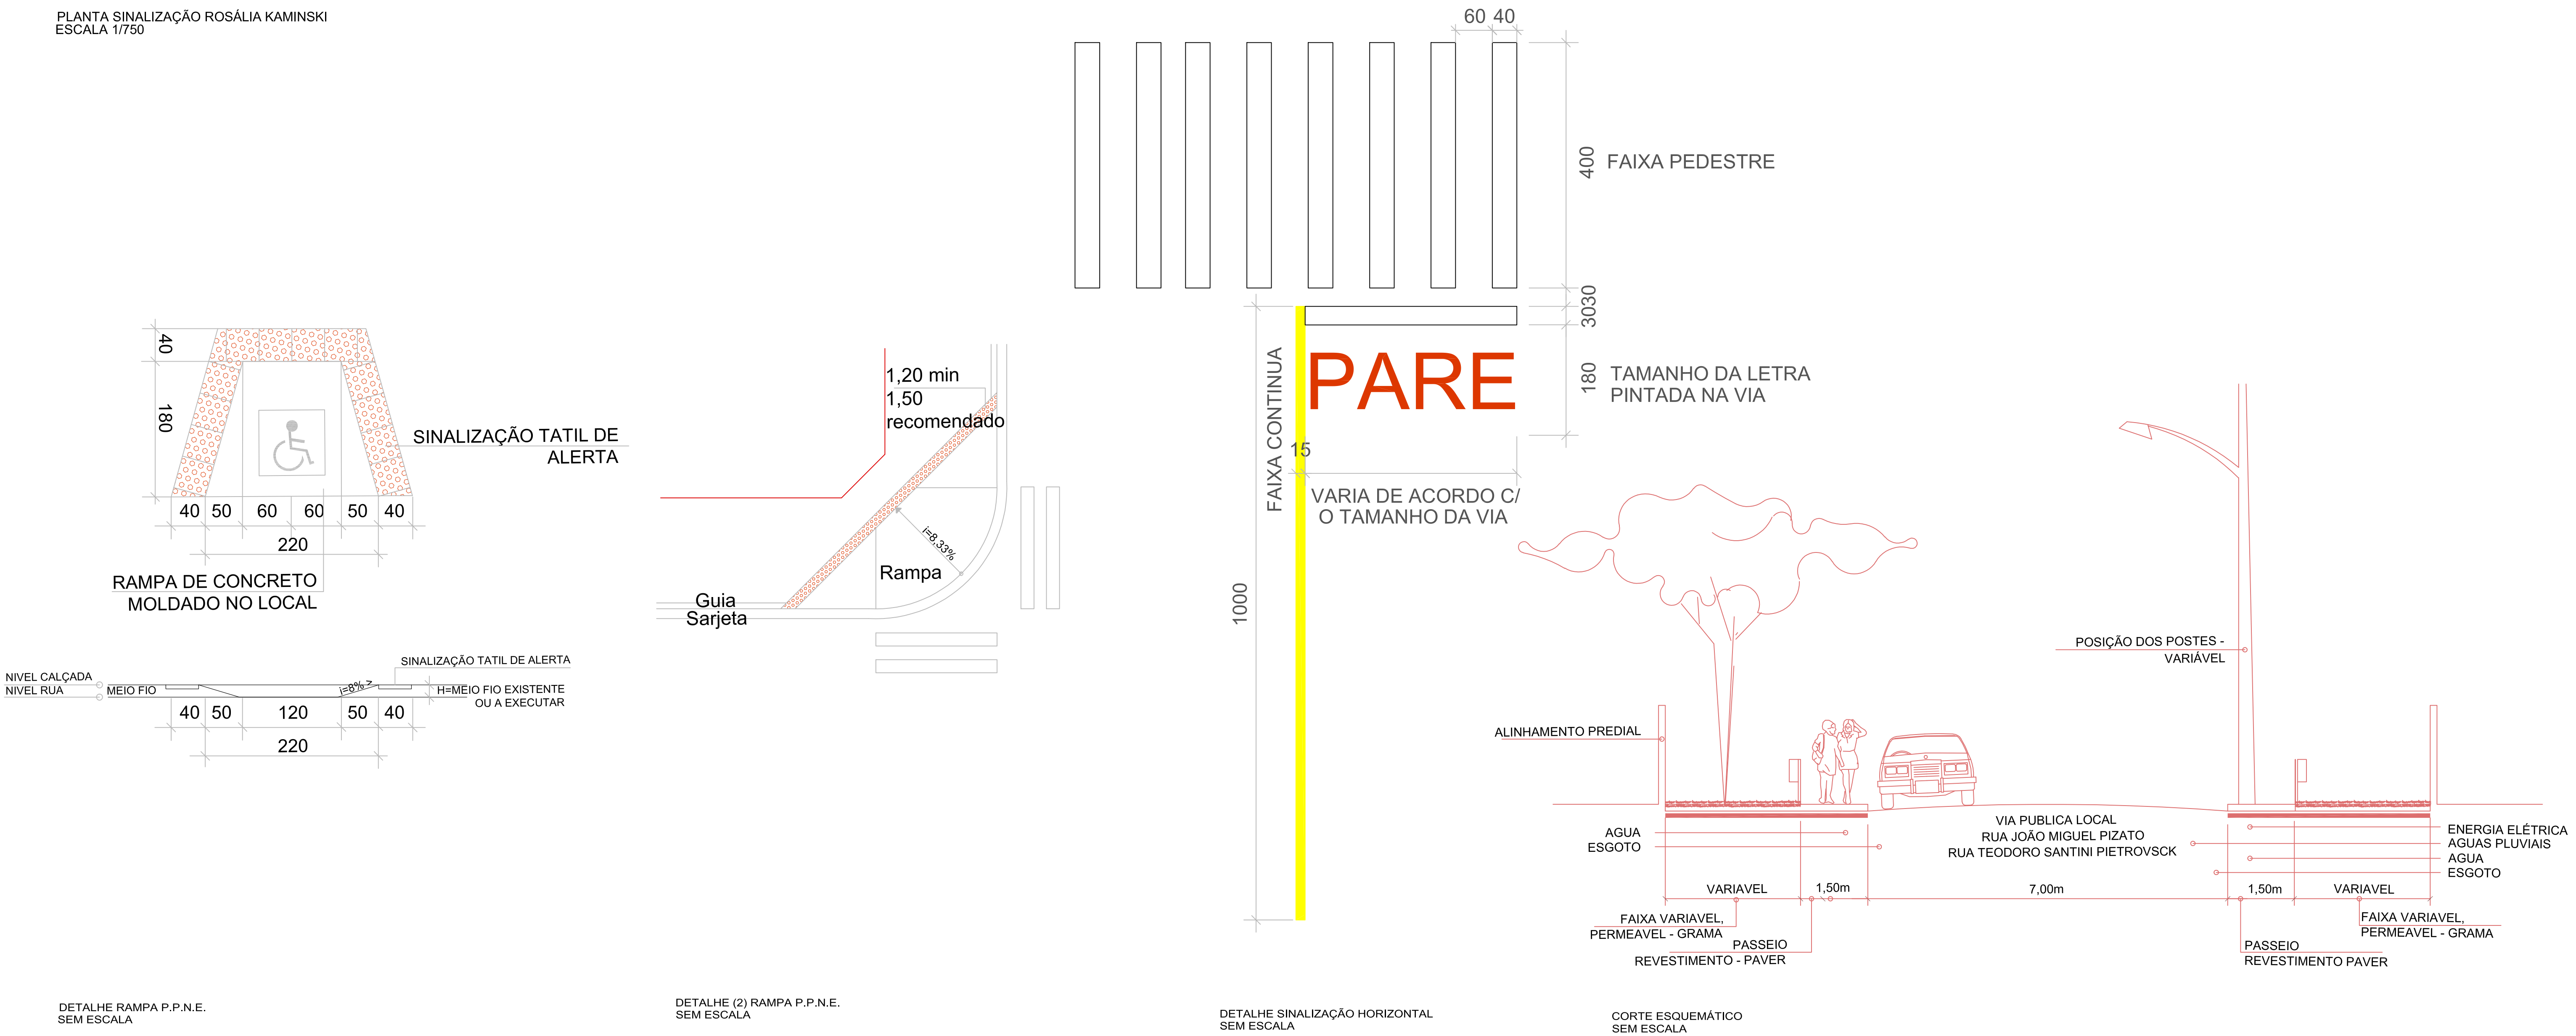

PARADA OBRIGATORIA

VELOCIDADE MÁXIMA PERMITIDA

DÊ A PREFERÊNCIA

INSERÇÃO EM CÍRCULO

SIGA EM FRENTE OU A DIREITA

SIGA EM FRENTE OU A ESQUERDA

PROIBIDO VIRAR A ESQUERDA

PROIBIDO VIRAR A DIREITA

PASSAGEM SINALIZADA DE PEDESTRE

CRUZAMENTO DE VIAS

RUA SEM SAÍDA

FAIXA DE TRAVESSIA DE PEDESTRE TIPO ZEBRADA

PARE

FAIXA SIMPLES SECCIONADA

ULTRAPASSAGEM PERMITIDA P/ OS DOIS SENTIDOS

FAIXA CONTÍNUA

ULTRAPASSAGEM PROIBIDA P/ OS DOIS SENTIDOS

RAMPA P.P.N.E.

DIMENSÕES SINALIZAÇÃO VERTICAL

DIÂMETRO=50cm

ORLA=5cm

LADOS=25cm

ORLA INTERNA=2cm

ORLA EXTERNA=1cm (BRANCA)

LADOS=75cm

ORLA=100cm

LADOS=45cm

ORLA INTERNA=2cm

ORLA EXTERNA=1cm (BRANCA)

POSTE SEÇÃO CIRCULAR (MANTER)

POSTE SEÇÃO QUADRADA (MANTER)

POSTE NOVO

ÁRVORE EXISTENTE A MANTER

PALMEIRA EXISTENTE A MANTER

ARAUCÁRIA EXISTENTE A MANTER

ÁRVORES REMOVIDAS

ÁRVORES NOVAS PEQUENO PORTE

ÁRVORES NOVAS MEDIO PORTE

BOCA DE LOBO

TELEFONE PUBLICO

SEMAFORO

LIXEIRA

ALINHAMENTO PREDIAL PROJ.

CERCA / GRADE

MURO EM ALVENARIA

MEIO FIO EXISTENTE

EIXO / ESTACAS

CURVAS DE NÍVEL

GRAMA

CALÇADA EM PAVER

ASFALTO PROPOSTO

GUIA REBAIXADA A EXECUTAR

CONVENÇÕES			
POSTE SEÇÃO CIRCULAR (MANTER)		CERCA / GRADE	
POSTE SEÇÃO QUADRADA (MANTER)		MURO EM ALVENARIA	
POSTE NOVO		MEIO FIO EXISTENTE	
ÁRVORE EXISTENTE A MANTER		EIXO / ESTACAS	
PALMEIRA EXISTENTE A MANTER		CURVAS DE NÍVEL	
ARAUCÁRIA EXISTENTE A MANTER		GRAMA	
ÁRVORES REMOVIDAS		CALÇADA EM PAVER	
ÁRVORES NOVAS PEQUENO PORTE		ASFALTO PROPOSTO	
ÁRVORES NOVAS MEDIO PORTE		GUIA REBAIXADA A EXECUTAR	
BOCA DE LOBO			
TELEFONE PUBLICO			
SEMAFORO			
LIXEIRA			
ALINHAMENTO PREDIAL PROJ.			

PREFEITURA DO MUNICÍPIO DE ARAUCÁRIA			
CONTEÚDO: PROJETO DE SINALIZAÇÃO E PAISAGISMO			
TRECHO: RUA JOÃO MIGUEL PIZATO E TEODORO SANTINI PIETROVSKI			
ESPECIFICAÇÃO: LOTE ÚNICO			
ENG. RESPONSÁVEL:	FABIO ALCEU FERNANDES	CREA - PR 73222/D	PRANCHA: PROJETO Nº U
RESPONSÁVEL TÉCNICO:	FABIO ALCEU FERNANDES	CREA - PR 73222/D	
DESENHISTA:	*****		
ESCALA:	INDICADA	DATA:	
		JUNHO / 2015	