


PLANTA SINALIZAÇÃO RUA PROFª KAZIMIERA SZIMANSKI
ESCALA 1/500

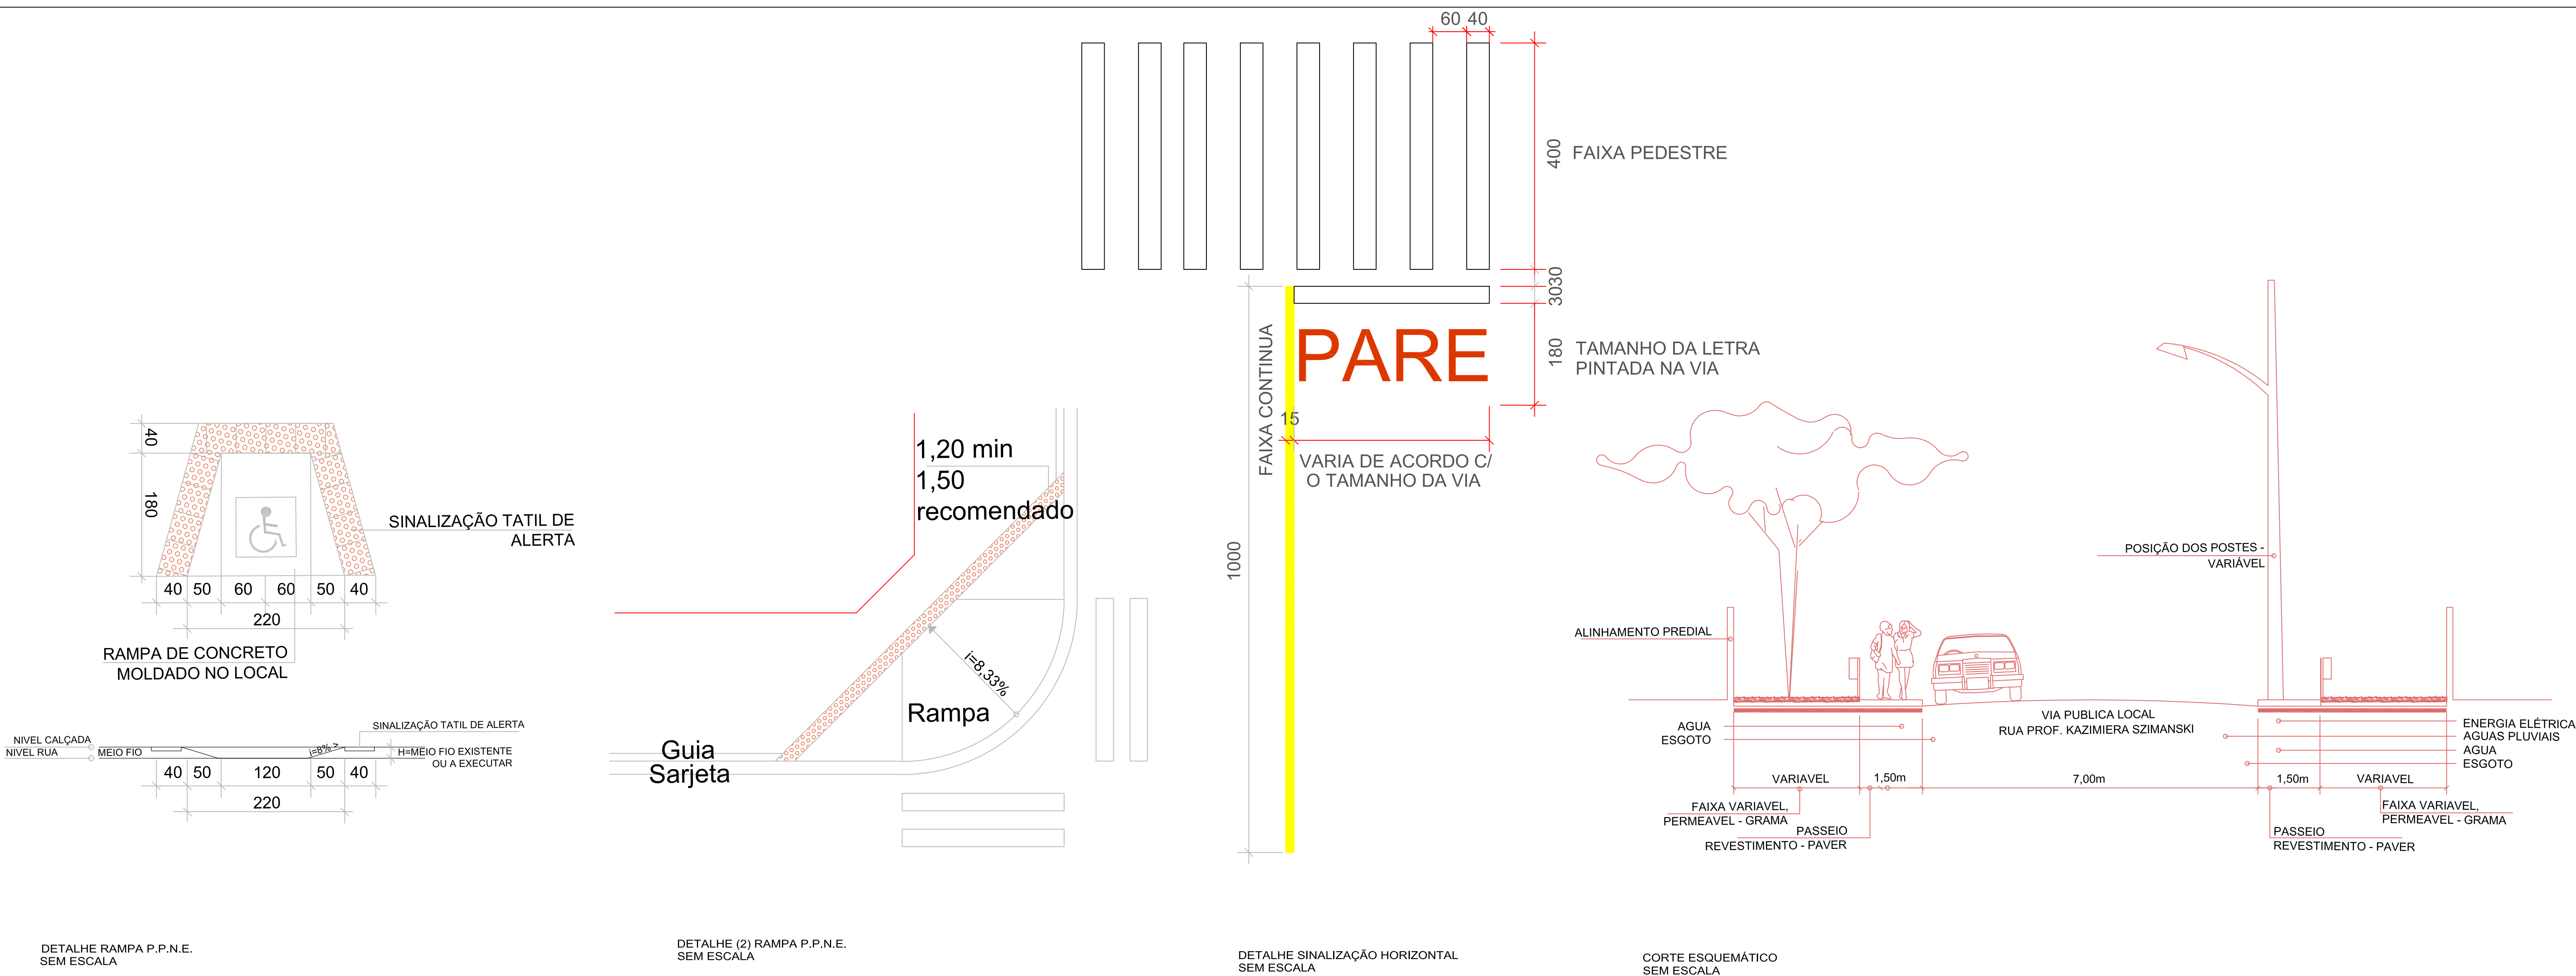

CONVENÇÕES

PARADA OBRIGATORIA
VELOCIDADE MÁXIMA PERMITIDA
DÉ A PREFERÊNCIA
INSERÇÃO EM CÍRCULO
SIGA EM FRENTE OU A DIREITA
SIGA EM FRENTE OU A ESQUERDA
PROIBIDO VIRAR A ESQUERDA
PROIBIDO VIRAR A DIREITA
PASSAGEM SINALIZADA DE PEDESTRE
CRUZAMENTO DE VIAS
RUA SEM SAÍDA
FAIXA DE TRAVESSIA DE PEDESTRE TIPO ZEBRADA
PARE
FAIXA SIMPLES SECCIONADA
ULTRAPASSAGEM PERMITIDA P/ OS DOIS SENTIDOS
FAIXA CONTINUA
ULTRAPASSAGEM PROIBIDA P/ OS DOIS SENTIDOS
RAMPA P.P.N.E.

DIMENSÕES SINALIZAÇÃO VERTICAL
DIÂMETRO=50cm
ORLA=5cm
LADOS=25cm
ORLA INTERNA=2cm
ORLA EXTERNA=1cm (BRANCA)
LADOS=75cm
ORLA=10cm
LADOS=45cm
ORLA INTERNA=2cm
ORLA EXTERNA=1cm (BRANCA)

CONVENÇÕES

POSTE SEÇÃO CIRCULAR (MANTER)
POSTE SEÇÃO QUADRADA (MANTER)
POSTE NOVO
ÁRVORE EXISTENTE A MANTER
PALMEIRA EXISTENTE A MANTER
ARAUCÁRIA EXISTENTE A MANTER
ÁRVORES REMOVIDAS
ÁRVORES NOVAS PEQUENO PORTE
ÁRVORES NOVAS MEDIO PORTE
BOCA DE LOBO
TELEFONE PUBLICO
SEMAFORO
LIXEIRA
ALINHAMENTO PREDIAL PROJ.

CERCA / GRADE
MURO EM ALVENARIA
MEIO FIO EXISTENTE
EIXO / ESTACAS
CURVAS DE NÍVEL
GRAMA
CALÇADA EM PAVER
ASFALTO PROPOSTO
GUIA REBAIXADA A EXECUTAR

PREFEITURA DO MUNICÍPIO DE ARAUCÁRIA

CONTEUDO: PROJETO DE SINALIZAÇÃO E PAISAGISMO

TRECHO: RUA PROFESSORA KAZIMIERA SZIMANSKI

ESPECIFICAÇÃO: LOTE ÚNICO

ENG. RESPONSÁVEL: FABIO ALCEU FERNANDES CREA - PR 73222/D

RESPONSÁVEL TÉCNICO: FABIO ALCEU FERNANDES CREA - PR 73222/D

DESENHISTA: *****

ESCALA: INDICADA DATA: 2015

PRANCHA PROJETO Nº 2/3