

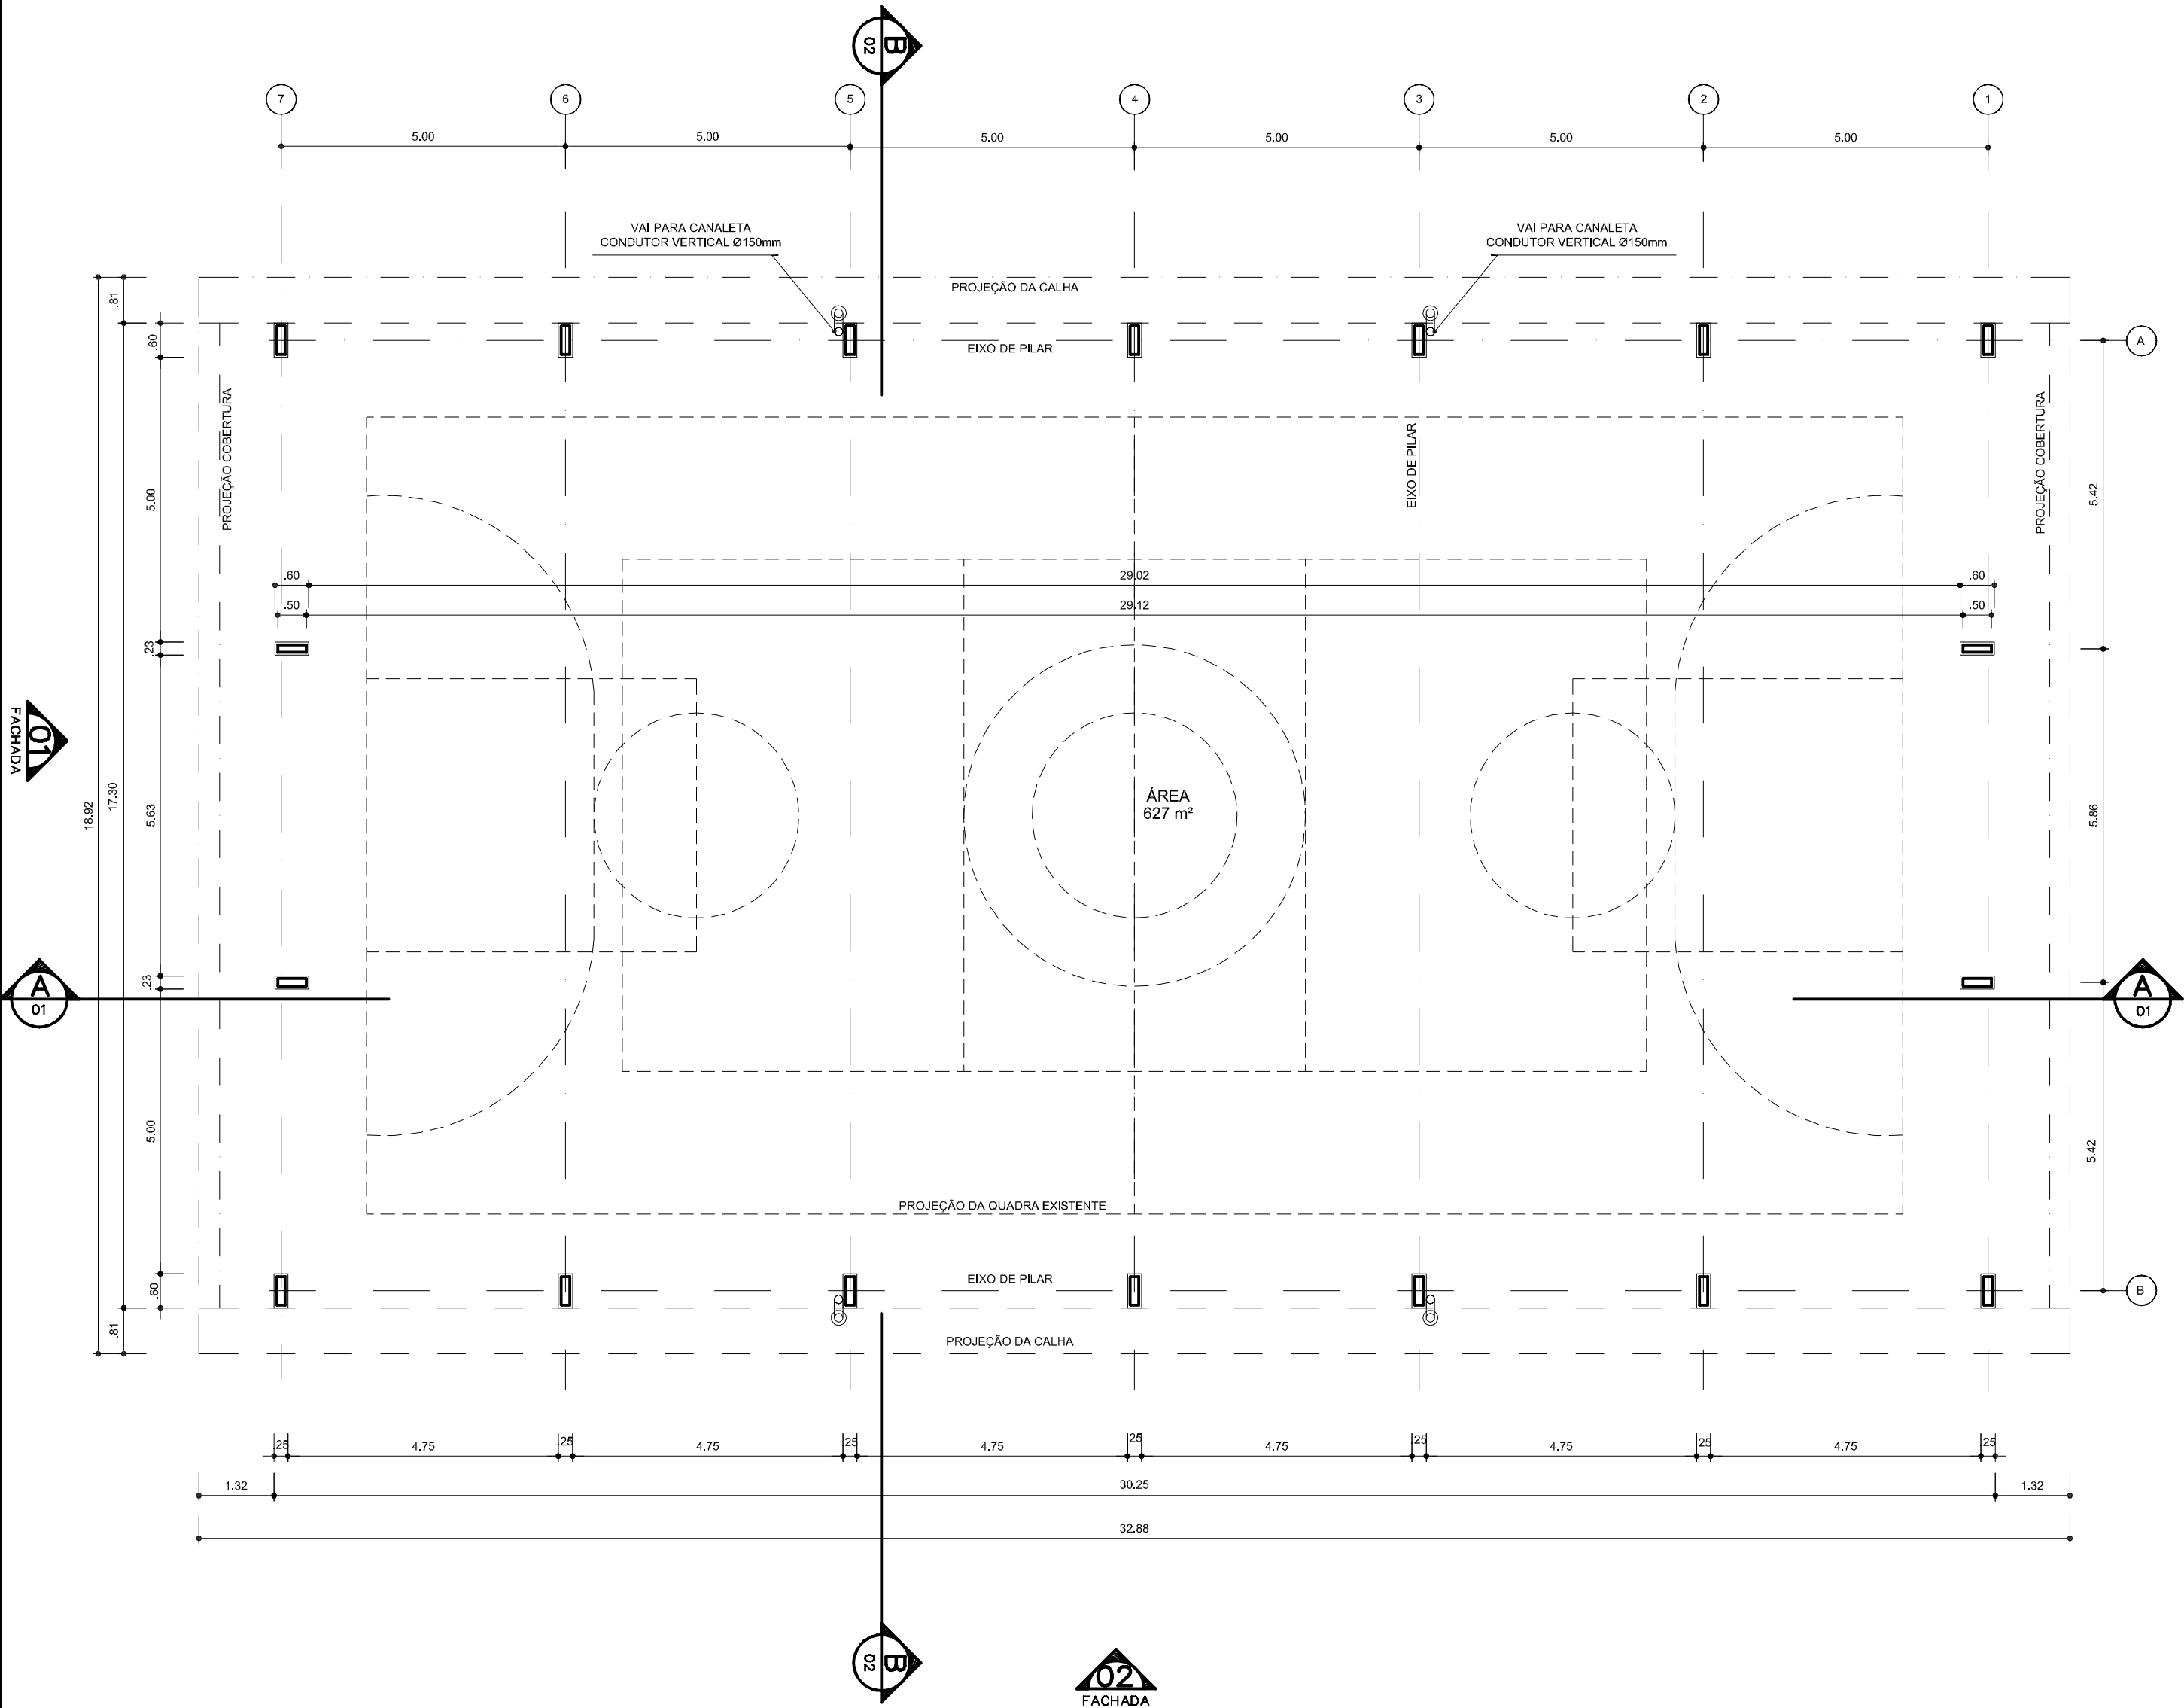


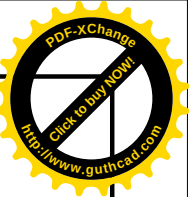

GOVERNO FEDERAL

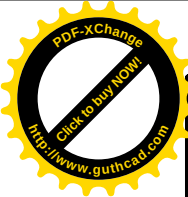

BRASIL

PAÍS RICO É PAÍS SEM POBREZA

Ministério da Educação



FNDE

Fundo Nacional de Desenvolvimento da Educação

PROJETO PADRÃO - FNDE

MUNICÍPIO – UF: MUNICÍPIO DE ARAUCÁRIA - PARANÁ

PROPRIETÁRIO: ESCOLA MUNICIPAL AYRTON SENNA

ENDEREÇO: RUA AVESTRUZ, 160 - ARAUCÁRIA - PR

PROPRIETÁRIO PREFEITURA MUNICIPAL DE ARAUCÁRIA

RESP. TÉCNICO SARAH BARRAL PIÑEIRO CREA CAU - 100368-2

DLFO	CREA
	RA

OBSERVAÇÕES:

COBERTURA DE QUADRA				
PROJETO ARQUITETÔNICO				
COORDENAÇÃO CGEST - Coordenação Geral de Infraestrutura Educatonal	COBERTURA DE QUADRA (627m²) PLANTA BAIXA		ARQ	
	REVISÃO	ESCALA		PRANCHA 01/05
	R.00	1/100		
FORMATO A2 (594 X 420)	R.00	DATA EMISSÃO JULHO/2011		

ESCALA DE PLANTAS 1:1

1.	1	0,50
2.	2	0,25
3.	3	0,20
4.	4	0,15
5.	5	0,10
6.	6	0,08
7.	7	0,05
8.	8	0,04
9.	9	0,03
10.	10	0,02
20.	20	0,01
40.	40	0,005
60.	60	0,003
80.	80	0,002
100.	100	0,001
120.	120	0,0008
140.	140	0,0006
160.	160	0,0005
180.	180	0,0004
200.	200	0,0003
220.	220	0,0002
240.	240	0,0001

ARQ
01/07

PLANTA — BAIXA

ESCALA ————— 1/ 100